


1NP - ZAJIŠTĚNÍ OTVORŮ

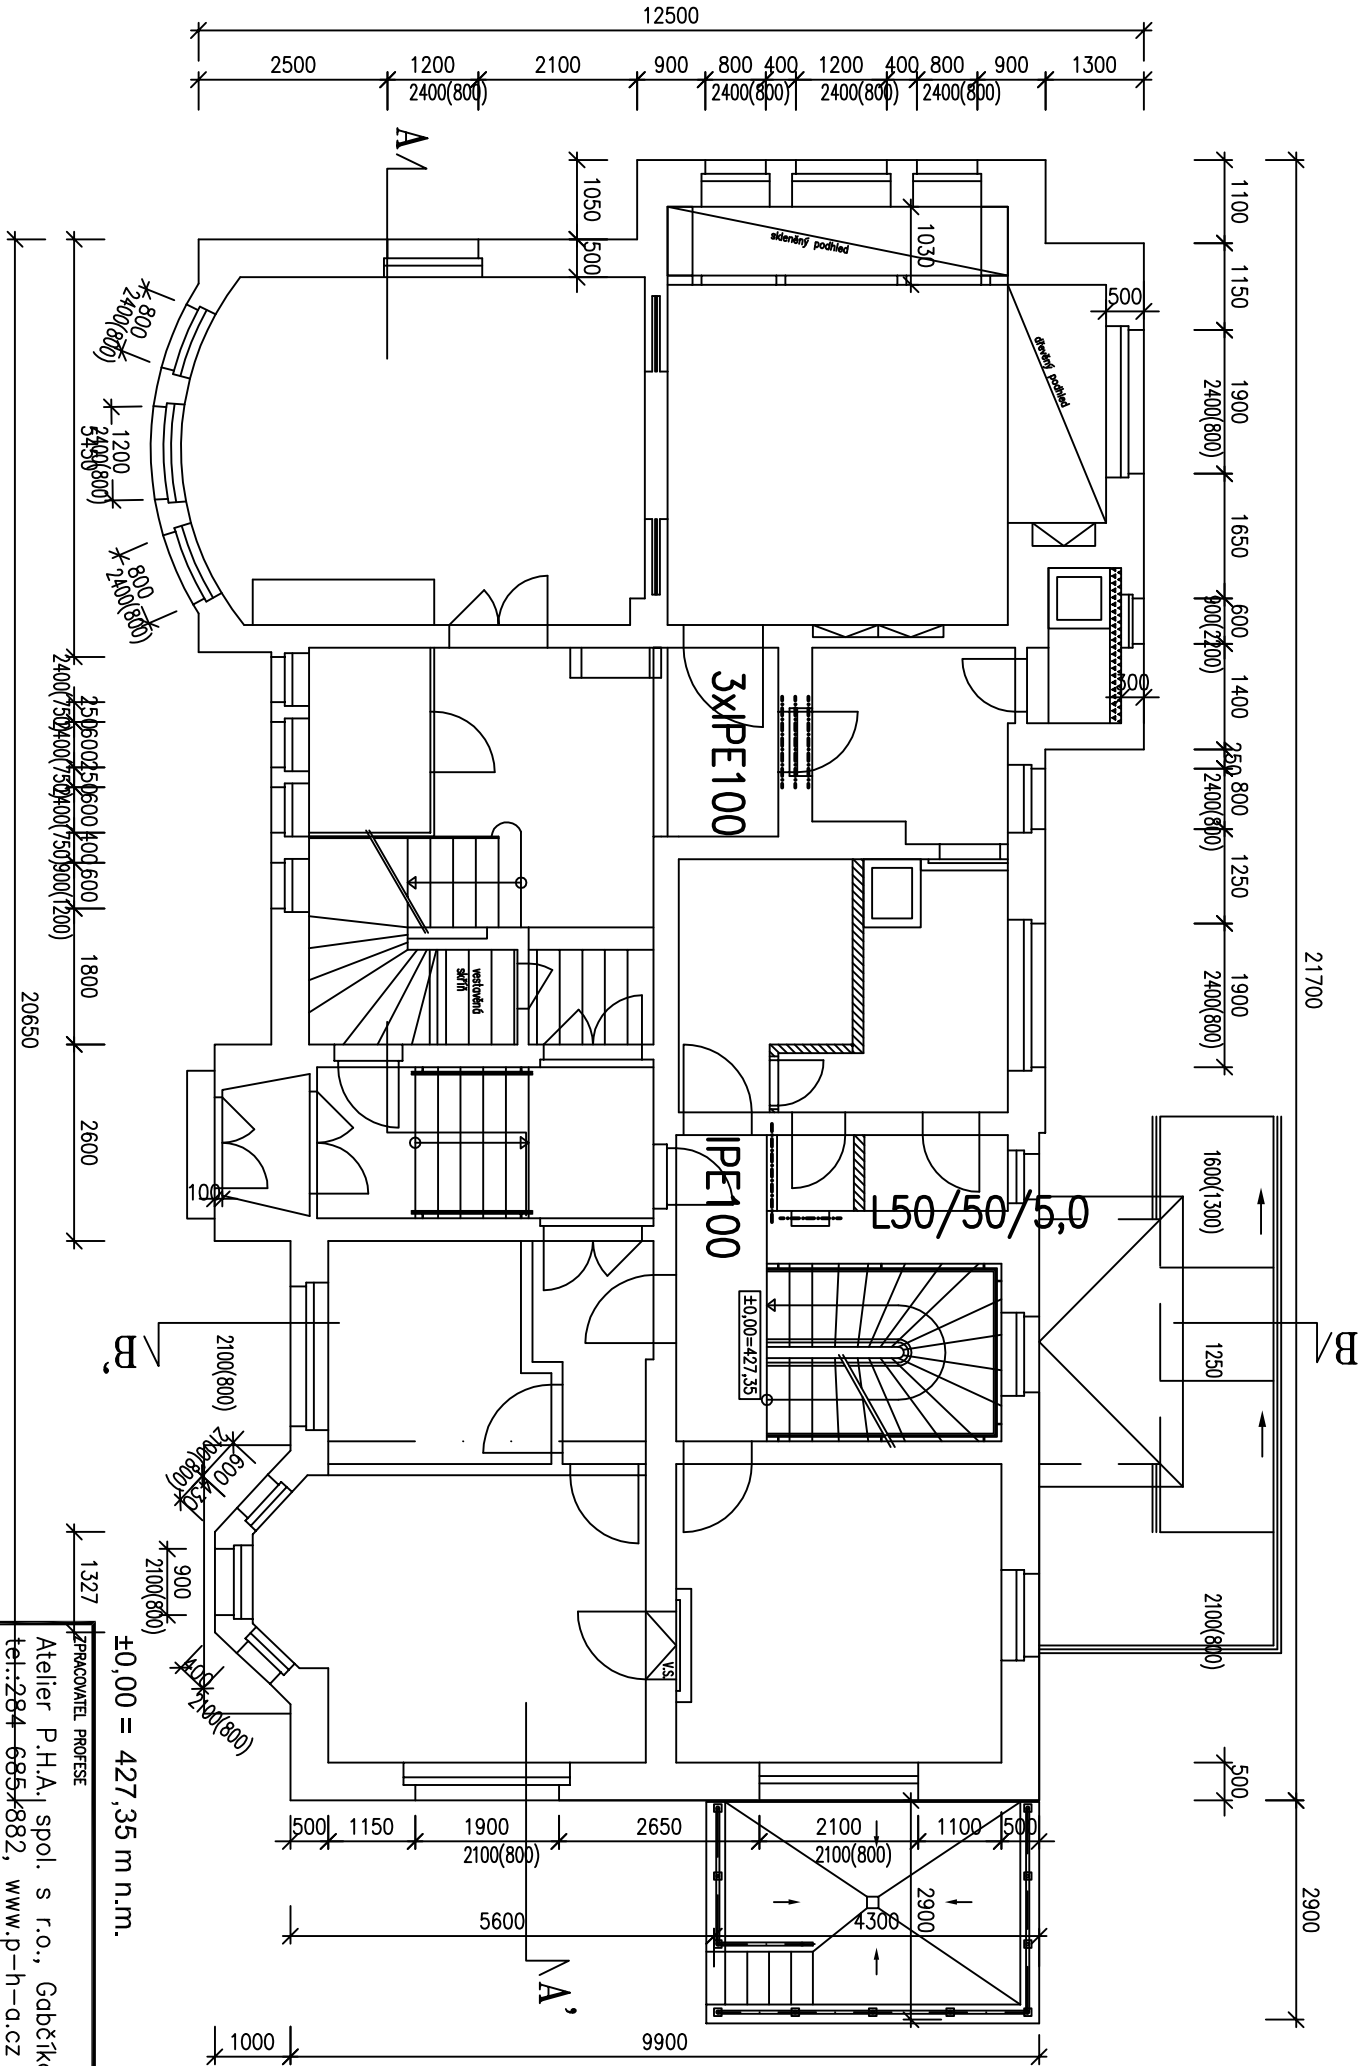


±0,00 = 427,35 m n.m.

PRACOVATEL PROJESE

Atelier P.H.A. spol. s r.o., Gabčíkova 15, 182 00 Praha 8
tel.: 284 685 882, www.p-h-a.cz

VEDOUcí ZAKAZKY	ZODPOVEDNÝ PROJEKTANT	VYPRACOVAL
Doc. Ing. Hana Gattermayerová, CSc.	Doc. Ing. Hana Gattermayerová, CSc.	Ing. Michal Škoch

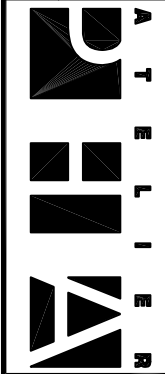

B.p.v. | JTSK

LEGENDA MATERIÁLŮ:

	NOVÉ ZDVO
	ŽELEZOBETONOVÉ KONSTRUKCE MONOLIT
	STĚNAJÍCÍ ZDVO

BETON C20/25 XC1 (CZ, NA F.1) - S3
modul pružnosti 30,0 GPa podle ČSN ISO 1920-10 (731319)

VÝZTUŽ OCEL B500B (10505 R)

TRÍDA KONSTRUKCE S4 (NÁV/RHOVÁ ŽIVOTNOST 50 LET) DLE ČSN EN 1992-1-1
BETON ČSN EN 206-1 Z3
VLASTNOSTI DLE ČSN EN 1992-1-1

OCEL: S 235
ŠROUBY: 8.8
ELEKTRODY: EK103

POZNÁMKA:

- ROZMĚRY PRVKŮ JSOU KÓTOVANY VE SKLADEBNÝCH ROZMĚRECH.
- DÉLKY PRVKŮ NUTNO OVĚŘIT NA STAVBĚ KONTROLNÍM MĚŘENÍM !
- ZMĚNY NUTNO KONZULTOVAT S PROJEKTANTEM !

VEDOUcí ZAKAZKY	HLAVNí ARCHITEKT	VYPRACOVAL	
Ing. arch. MICHAL HLAVÁČEK	Ing. arch. MICHAL HLAVÁČEK		
HP	HLAVNí PROJEKTANT	SCHVÁLIL	
Ing. DITTA JOHANOVSKÁ	Ing. DITTA JOHANOVSKÁ		
INVESTOR		STATUTÁRNÍ MĚSTO LIBEREC	ZMĚKOVÉ Č.
AZYL OVÝ DŮM PRO ŽENY A RODINY S DĚTMI - - PROJEKTOVÁ PŘÍPRAVA		nám. E. Beneše 1, 460 59 Liberec 1	
AKCE		DUBEN 2018	ČÍSLO PARÉ:
Věková 318/14, 460 14 LIBEREC XIV – Ruprechtice		STUPEŇ	MĚŘÍTKO
Katastrální území: Ruprechtice 682 144		DPS	
Číslo parcele: 1242/1, 1242/2, 1243/5		ČÁST DOKUMENTACE	FORMÁT
OBSAH		D.2-ST	2x44
1NP - ZAJIŠTĚNÍ OTVORŮ		OBJEKT	ČÍSLO VÝKRESU
			004