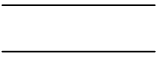
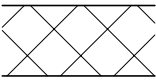



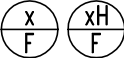
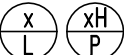


LEGENDA

	OMÍTKA–TYP BŘÍZOLIT
	VLÁKNOCEMENTOVÁ KRYTINA –ČESKÁ ŠABLONA –BARVA GRAFIT
	TITANZINKOVÁ KRYTINA
	DŘEVĚNÝ ŠTÍT – OŠETŘIT PŘÍPRAVKY PROTI DŘEVOKAZNÝM ŠKŮDCŮM – FINÁLNÍ VNĚJŠÍ ÚPRAVA – OPLECHOVÁNÍ TiZn – SKLADBA S3
	ZNAČENÍ SKLADBY STŘEŠNÍHO PLÁŠTĚ
	ZNAČENÍ FASÁDNÍCH PRVKŮ (OKNA)
	ZNAČENÍ DVEŘÍ


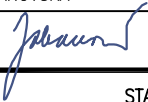

POZNÁMKY:

- NOVÉ DEŠŤOVÉ ŽLABY,SVODY A STŘEŠNÍ OPLECHOVÁNÍ PROVÉST Z TITANZINKU (BARVU PLECHU MUSÍ ODPOVÍDAT BARVĚ KRYTINY).
- DOPLNIT CHYBĚJÍCÍ A POŠKOZENÉ ČÁSTI FASÁDNÍ OMÍTKY (TYPOVĚ PODOBNÉ BŘÍZOLITU).
- BAREVNÉ ŘEŠENÍ FASÁDY:
 - FASÁDA VÝRAZNĚ SVĚTLE ŠEDÁ
 - FASÁDNÍ VÝPLNĚ BÍLÉ
 - KRYTINA GRAFITOVĚ ŠEDÁ


±0,00 = 427,35 m n.m.

B.p.v. | JTSK


ZPRACOVATEL PROFESE				
VEDOUcí ZAKÁZKY	ZODPOVĚDNÝ PROJEKTANT	VYPRACOVAL		

VEDOUcí ZAKÁZKY Ing.arch. MICHAL HLAVÁČEK	HLAVNÍ ARCHITEKT Ing.arch. MICHAL HLAVÁČEK	VYPRACOVAL Ing. DITTA JOHANOVSKÁ	 Vítězné náměstí 2/577, 160 00 Praha 6 Tel.: +420 222 744 300 e-mail: kristina.hlavackova@hlavacek-architekti.cz www.hlavacek-architekti.cz IČO: 259 26 497
HIP Ing. DITTA JOHANOVSKÁ	HLAVNÍ PROJEKTANTI Ing. DITTA JOHANOVSKÁ	SCHVÁLIL Ing.arch. MICHAL HLAVÁČEK	
 			


INVESTOR STATUTÁRNÍ MĚSTO LIBEREC nám. E. Beneše 1, 460 59 Liberec 1	DATUM DUBEN 2018	ZAKÁZKOVÉ Č. HA. 17.03.789	ČÍSLO PARÉ:
AKCE AZYLOVÝ DŮM PRO ŽENY A RODINY S DĚTMI - - PROJEKTOVÁ PŘÍPRAVA Věkova 318/14, 460 14 LIBEREC XIV – Ruprechtice Katastrální území: Ruprechtice 682 144 Číslo parcel: 1242/1, 1242/2, 1243/5	STUPEŇ DPS	NAHRAZUJE Č.	
OBSAH POHLEDY	ČÁST DOKUMENTACE D.1-AS	FORMÁT 4 x A3	MĚŘITKO 1:100
	OBJEKT	ČÍSLO VÝKRESU 14	

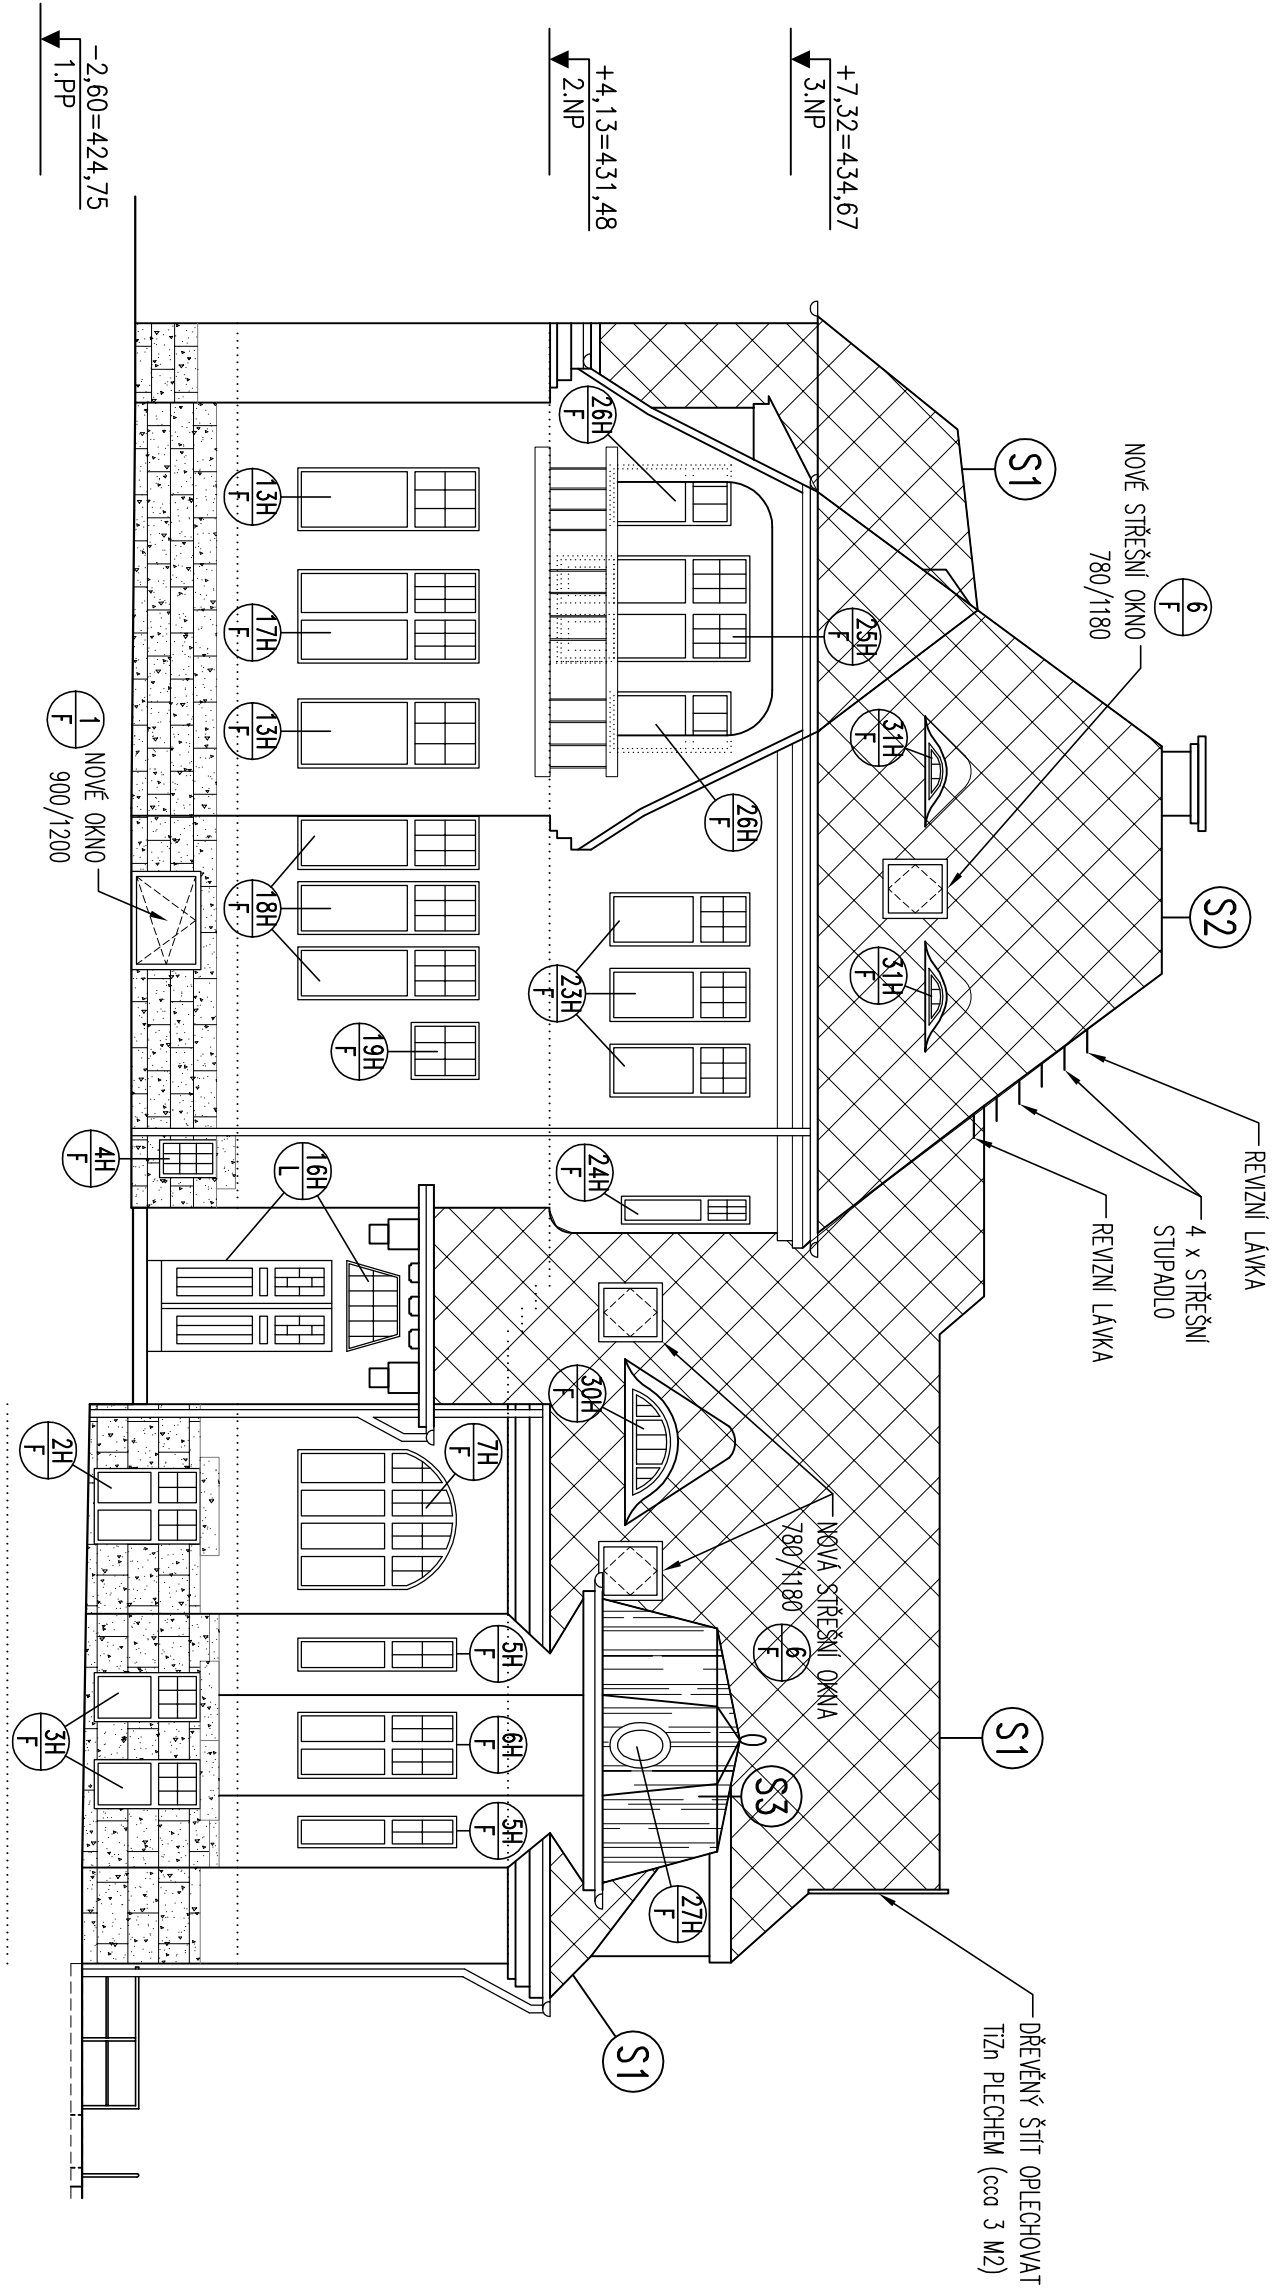


POHLED - JIH

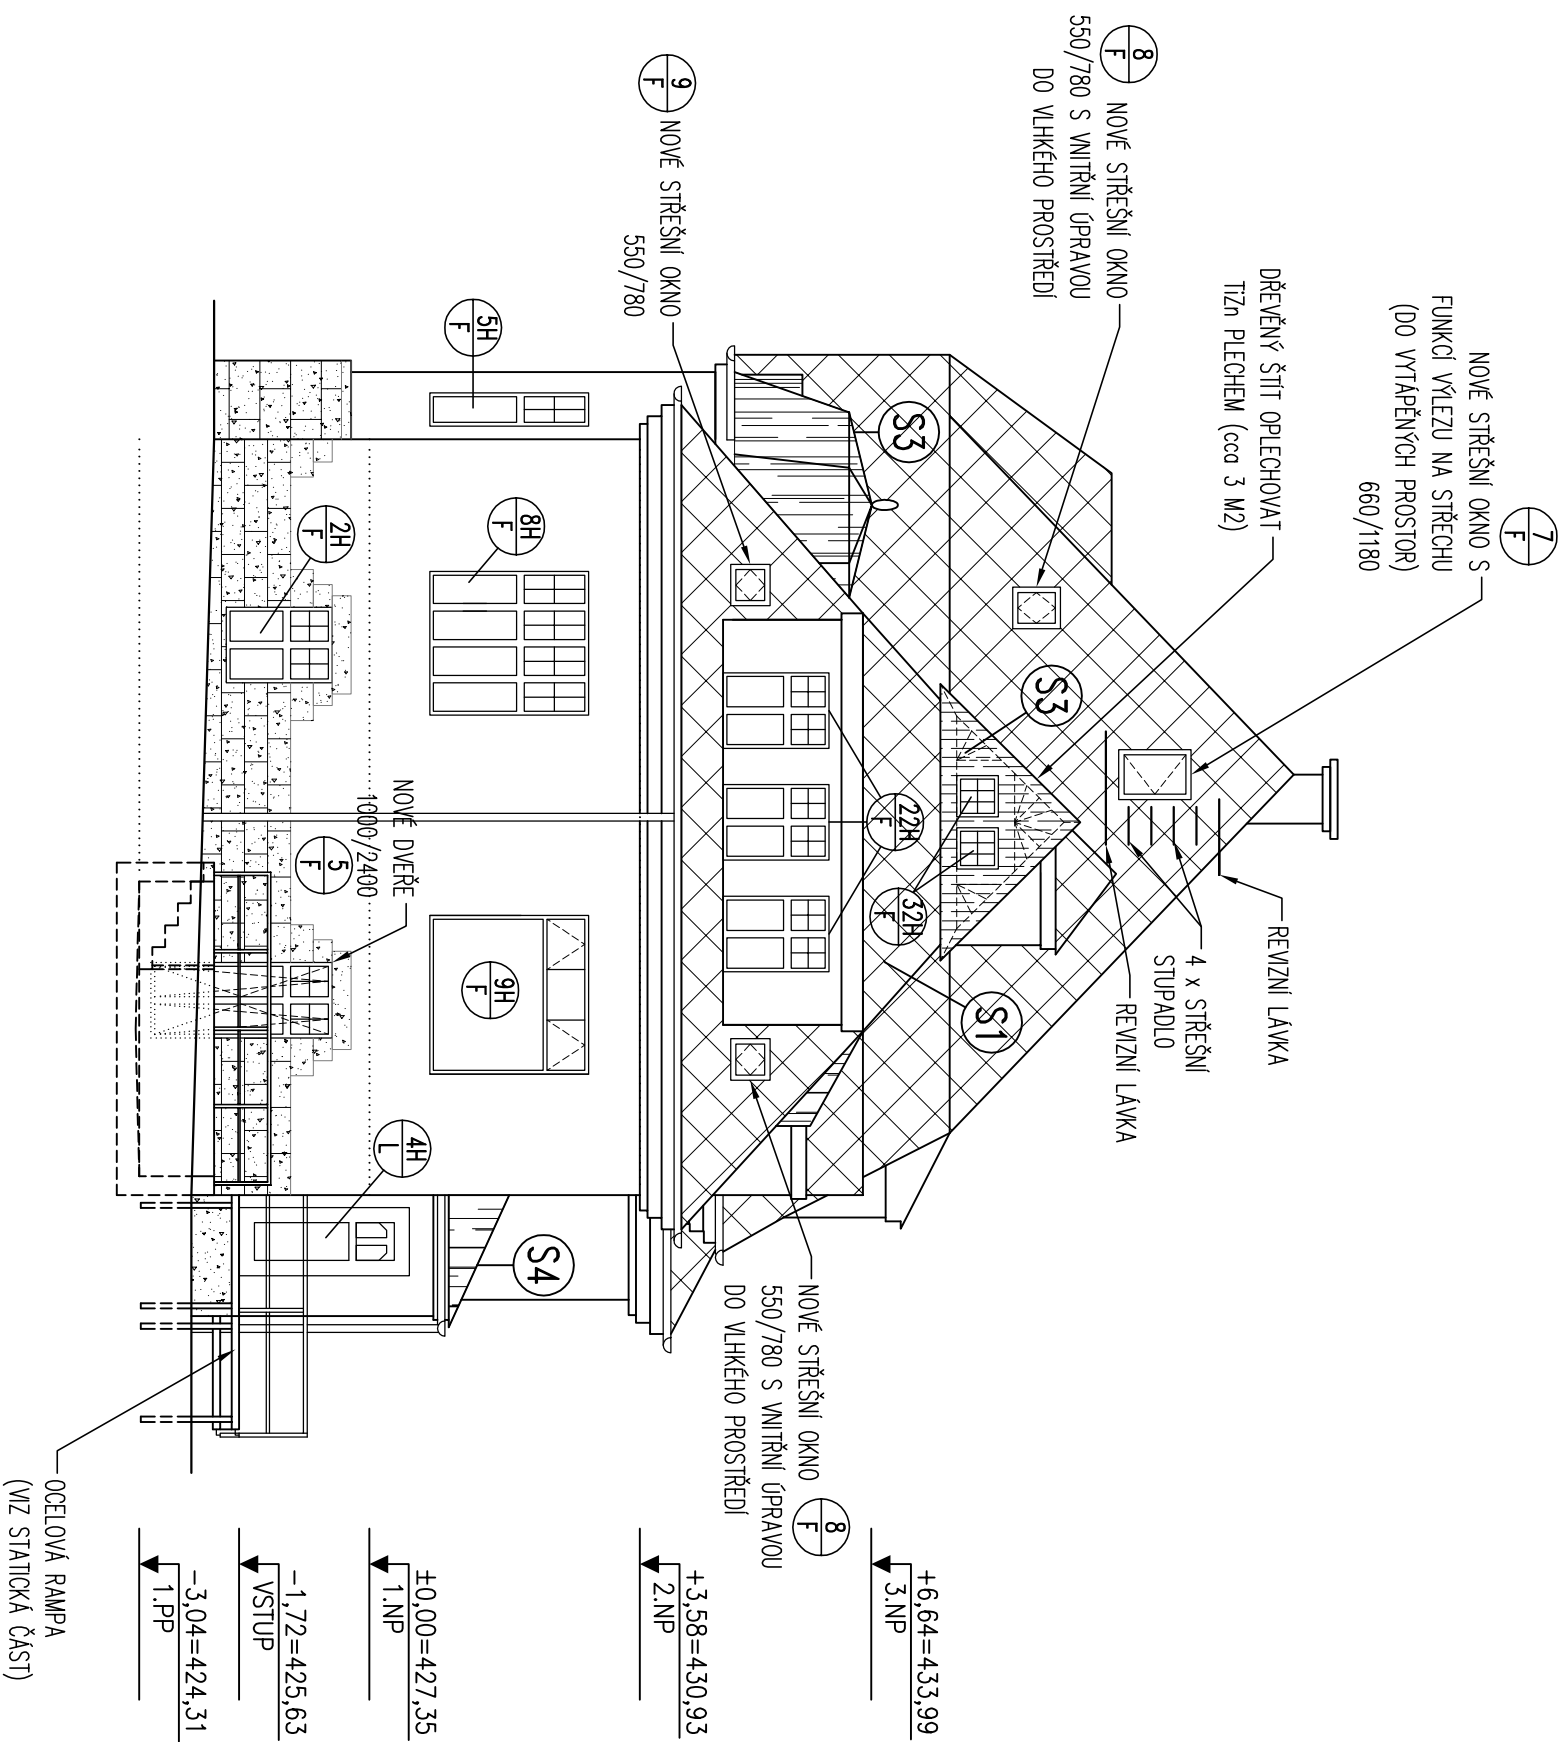

POHLED - VÝCHOD

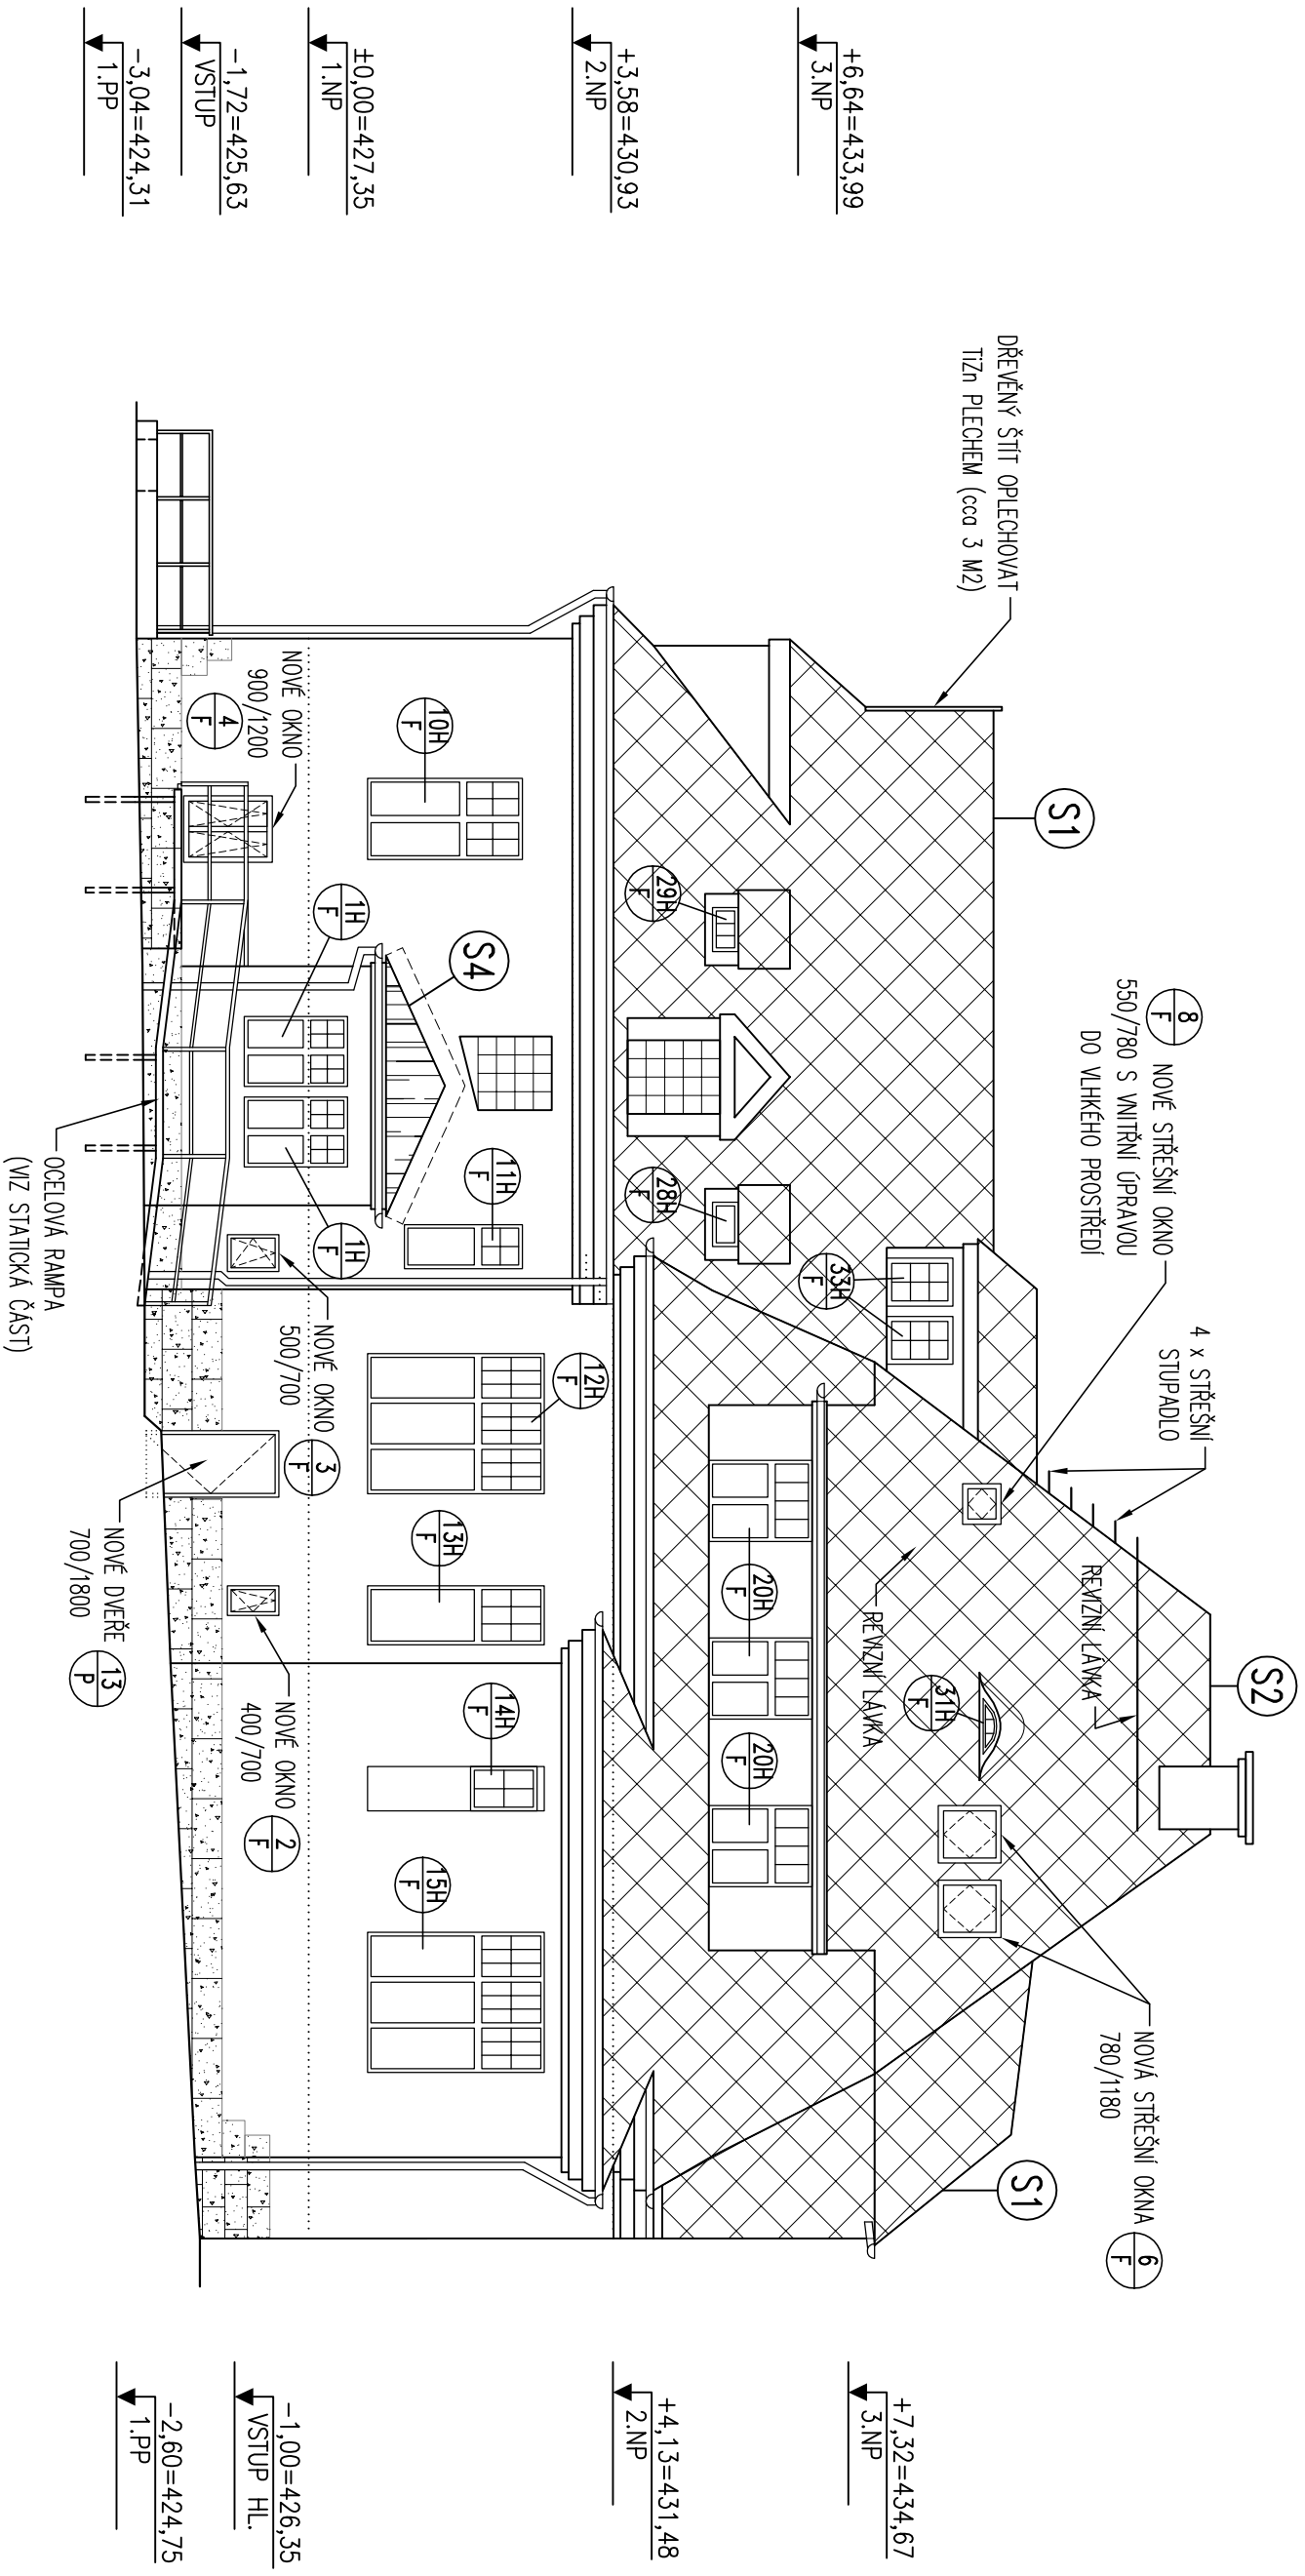

POHLED - SEVER

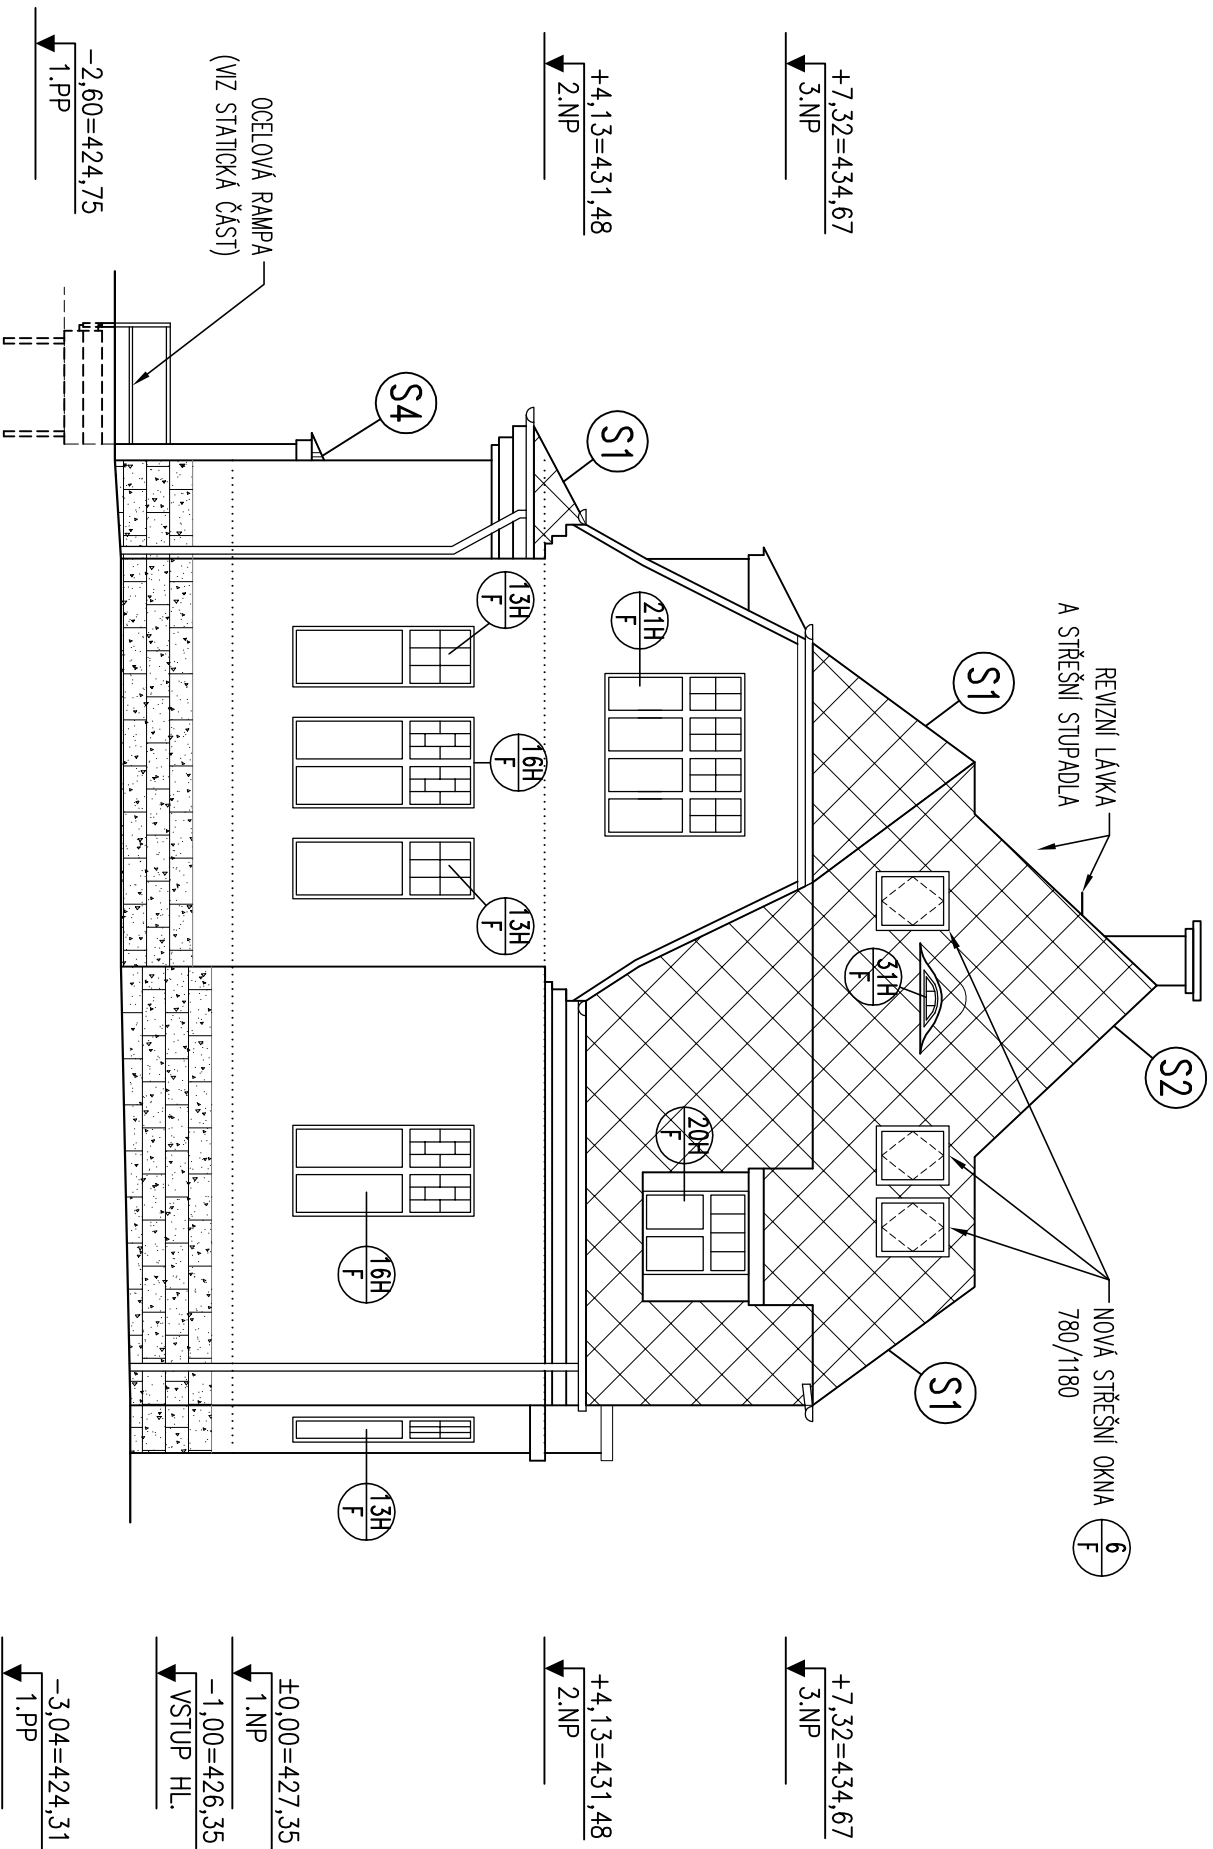

POHLED - ZÁPAD