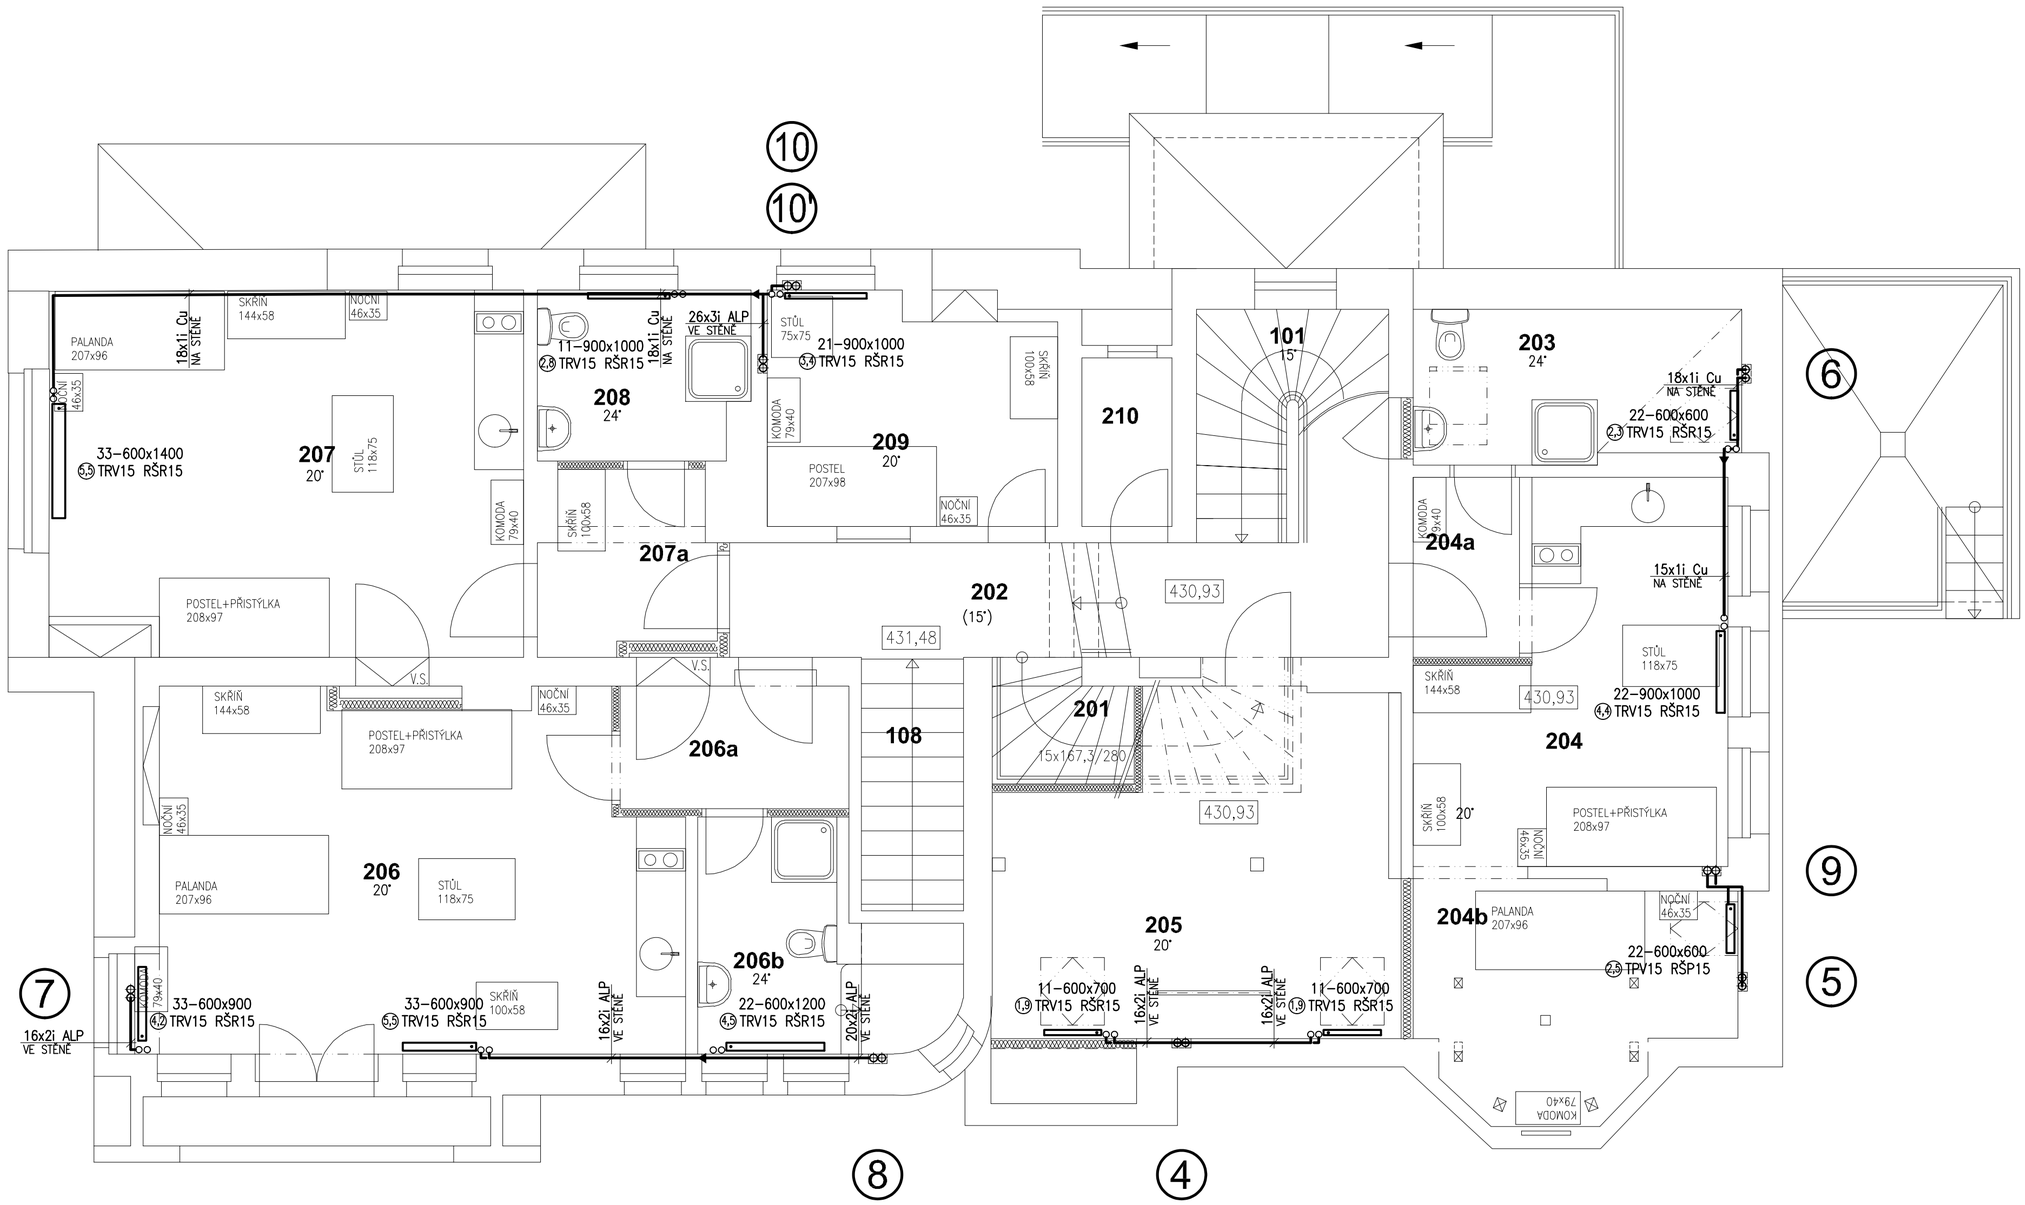

TABULKA MÍSTNOSTÍ

Č.M.	POPIS	PLOCHA (m2)
201	SCHODIŠTĚ	4,9
202	CHODBA	13,3
203	KOUPELNA	7,4
204	POKOJ+KK	24,7
204a	PŘEDSÍŇ	2,7
205	HERNA	18,3
206	POKOJ+KK	25,8
206a	PŘEDSÍŇ	3,6
206b	KOUPELNA	7,3
207	POKOJ+KK	27,1
207a	PŘEDSÍŇ	4,6
208	KOUPELNA	4,2
209	POKOJ JEDNOLŮŽKOVÝ	9,5
210	SKLAD	2,3

LEGENDA POTRUBÍ :

TOPNÁ VODA, 75/55°C

LEGENDA ARMATUR :

TRV– regulační ventil rohový s termostatickou hlavicí a trvalou předregulací
TPV– regulační ventil přímý s termostatickou hlavicí a trvalou předregulací
TVM– regulační ventil rohový s termostatickou hlavicí pro trubková otopná tělesa
RŠR– radiátorové regulačně uzavírací šroubení rohové
RŠP– radiátorové regulačně uzavírací šroubení přímé
EL700W– el. topná patrona trubkového otopného tělesa
(7,5) – stupeň nastavení předregulace na regulačních armaturách

Navržená tělesa : DESKOVÁ OTOPNÁ TĚLESA (21–600x700 : TYP–v x l)
TRUBKOVÁ OTOPNÁ TĚLESA (TR 1820.600 : TYP v x l)

POZNÁMKY :

- ROZVODY VEDENÉ VOLNĚ BUDOU PROVEDENY Z OCELOVÉHO (Fe) POTRUBÍ
- ROZVODY VEDENÉ V KONSTRUKCÍCH BUDOU PROVEDENY Z POTRUBÍ TYPU Alpex (HENCO)
- PŘÍPOJKY OT BUDOU VEDENY V DRÁŽCE VE ZDI AŽ K VÝŠKOVÉ ÚROVNI PŘIPOJOVACÍCH ARMATUR OT
- DESKOVÁ OT BUDOU OSAZENA SE SPODNÍ HRANOU 150 mm NAD ČISTOU PODLAHOU

±0,00 = 427,35 m n.m.

B.p.v. | JTSK

ZPRACOVATEL PROFESE
Ing. Miroslav Chum
Projekční kancelář
V Olšinách 75, 100 00 Praha 10
tel./fax: 281 002 933
e-mail: chum@volny.cz

VEDOUCÍ ZAKÁZKY: Ing. MIROSLAV CHUM
ZODPOVĚDNÝ PROJEKTANT: Ing. MIROSLAV CHUM
VYPRACOVAL: Ing. JAKUB VASKO

VEDOUCÍ ZAKÁZKY: Ing.arch. MICHAL HLAVÁČEK
HLAVNÍ ARCHITEKT: Ing.arch. MICHAL HLAVÁČEK
VYPRACOVAL: Ing. DITTA JOHANOVSKÁ
HIP: Ing. DITTA JOHANOVSKÁ
HLAVNÍ PROJEKTANTI: Ing. DITTA JOHANOVSKÁ
SCHVÁLIL: Ing.arch. MICHAL HLAVÁČEK

HLAVÁČEK ARCHITEKTI
Vítězné náměstí 2/577, 160 00 Praha 6
Tel.: +420 222 744 300
e-mail: kristina.hlavackova@hlavacek-architekti.cz
www.hlavacek-architekti.cz
IČO: 259 26 197

INVESTOR: STATUTÁRNÍ MĚSTO LIBEREC
nám. E. Beneše 1, 460 59 Liberec 1

DATUM: DUBEN 2018
ZAKÁZKOVÉ Č.: HA. 17.03.789
ČÍSLO PARÉ:

AKCE: **AZYLOVÝ DŮM PRO ŽENY A RODINY S DĚTMI - - PROJEKTOVÁ PŘÍPRAVA**
Věkova 318/14, 460 14 LIBEREC XIV – Ruprechtice
Katastrální území: Ruprechtice 682 144
Čísla parcel: 1242/1, 1242/2, 1243/5

STUPEŇ: **DPS**
NAHRAZUJE Č.:

ČÁST DOKUMENTACE: **D.6-UT**
FORMÁT: 6 x A4
MĚŘÍTKO: 1:50

OBSAH: **PŮDORYS 2.NP**
OBJEKT:
ČÍSLO VÝKRESU: **3**