




Společná televizní anténa STA

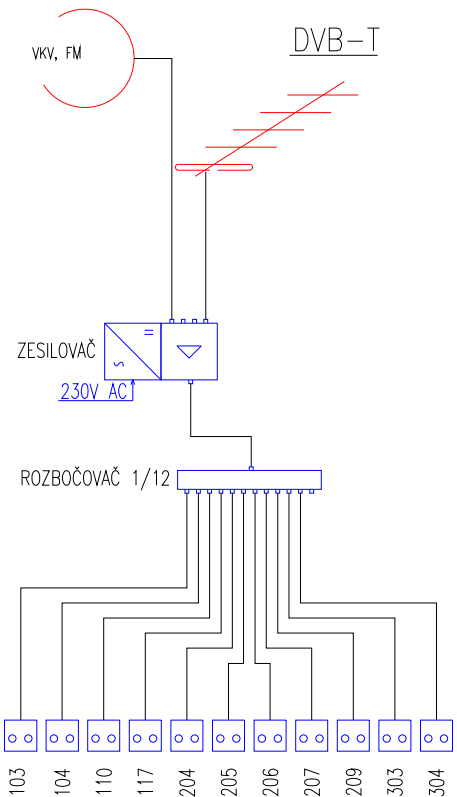

Strukturovaná kabeláž

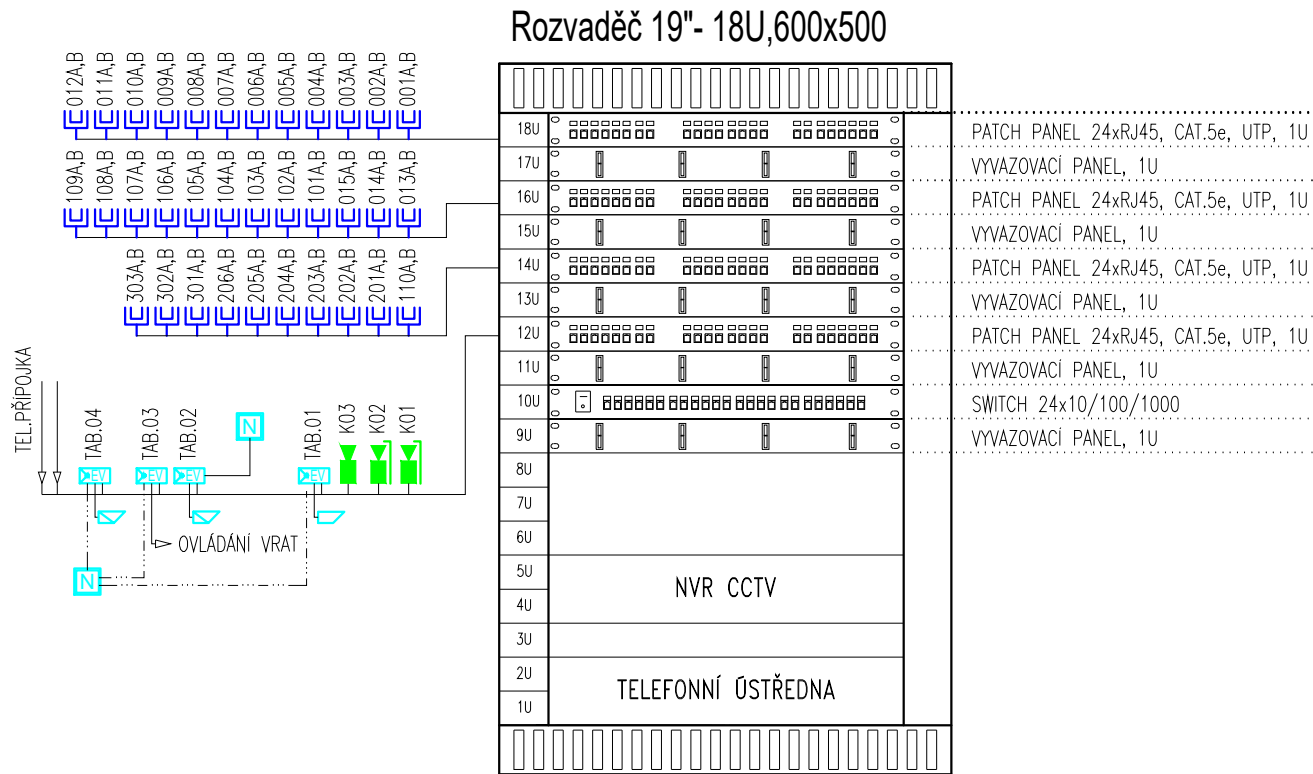

Poplachový systém PZTS

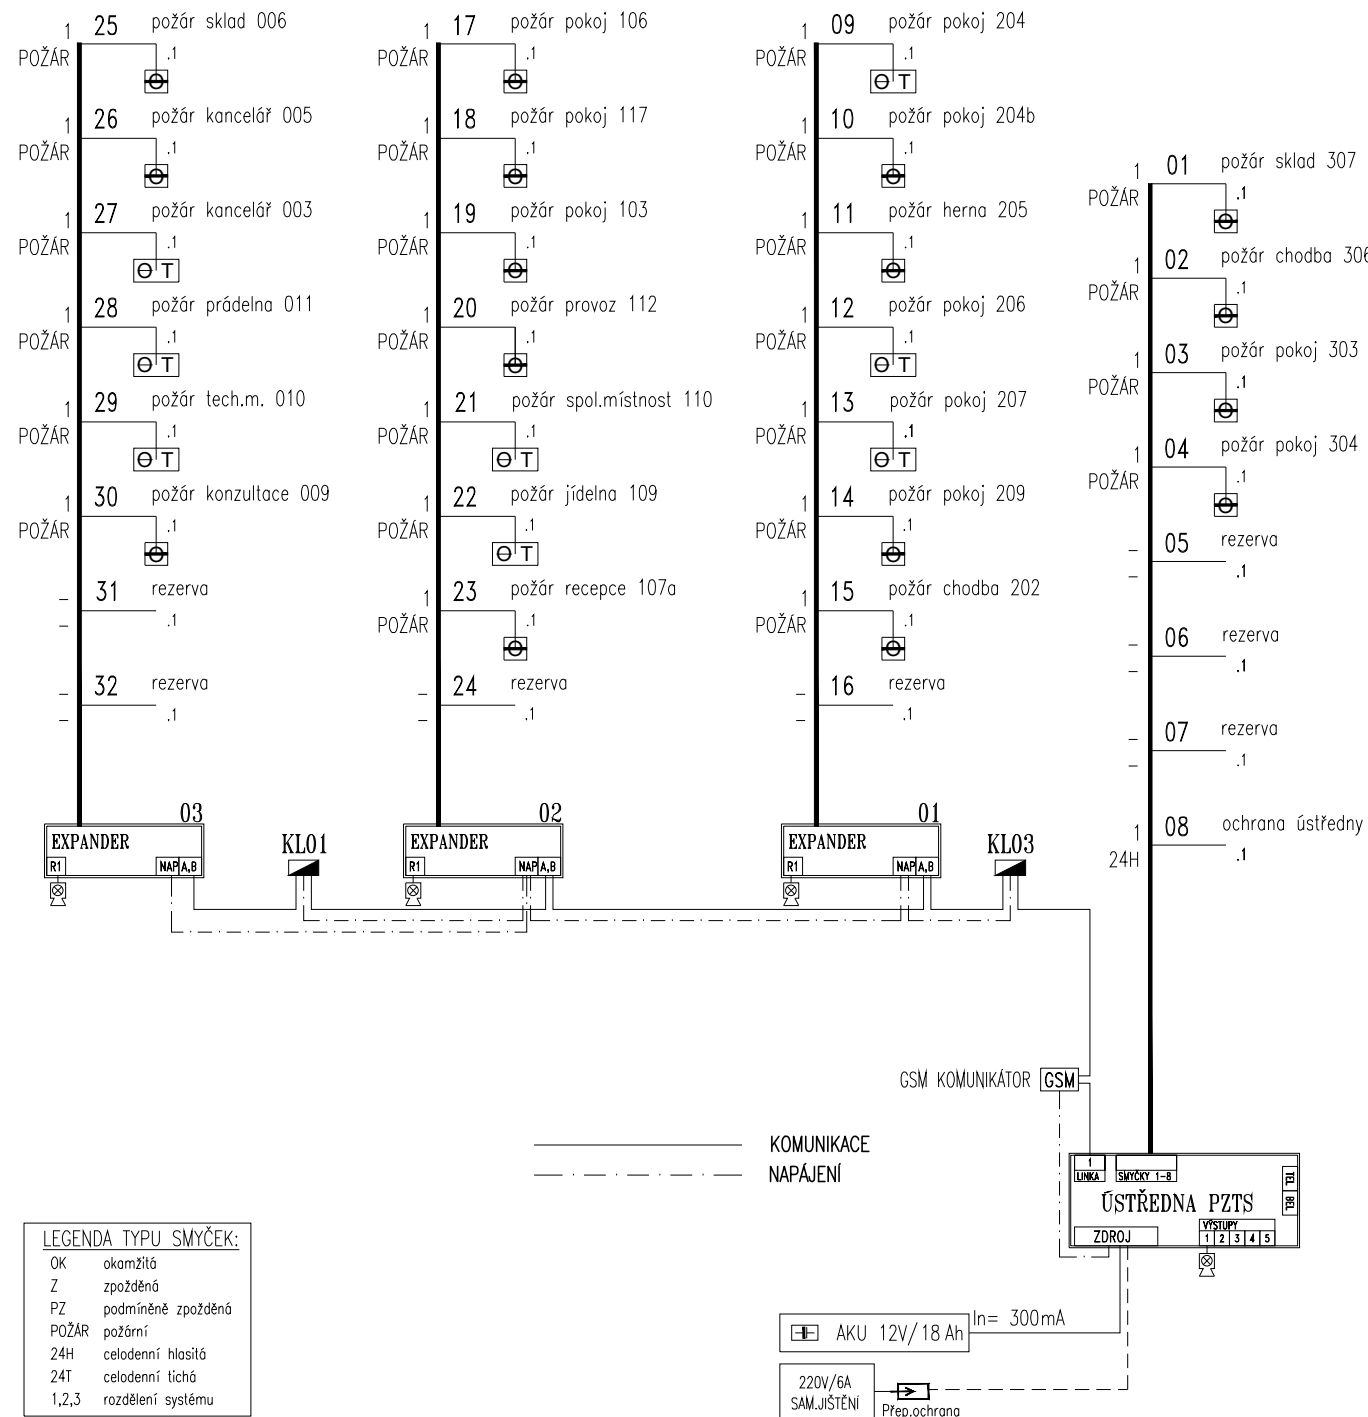

**LEGENDA:**

**STRUKTUROVANÁ KABELÁŽ**

- ZÁSUVKA 1xRJ45
- ZÁSUVKA 2xRJ45
- WIFI AP
- ÚČASTNICKÝ ROZVADĚČ
- 19" ROZVADĚČ

**SYSTEM PZTS**

- ÚSTŘEDNA PZTS
- KLÁVESNICE PZTS
- EXPANDER
- KOUŘOVÝ HLÁSIČ
- MULTISENZOROVÝ HLÁSIČ
- VNITŘNÍ SÍŘENA

**SPOLEČNÁ TV ANTÉNA STA**

- ZÁSUVKA STA
- ANTÉNA DVB-T
- ANTÉNA VKV
- ROZVADĚČ STA

**KAMEROVÝ SYSTÉM CCTV**

- KAMERA VE VENKOVNÍM KRYTÍ
- KAMERA VNITŘNÍ

**DOMÁCÍ TELEFON**

- KOMUNIKAČNÍ TABLO - AUDIO
- ELEKTROMECHANICKÝ ZÁMEK
- ELEKTRICKÝ OTEVÍRAČ
- NAPÁJEČ 12VDC

U/UTP 4x2x0,5 CAT.5e LS0H
TCEPKFLE 3x4x0,6
U/UTP 4x2x0,5 CAT.5e PE (ZEMNÍ)
CIKY 2x2,5
KOAX KH-21D
KABELY SYKFY
CISTY 2x1,5 + F/UTP 4x2x0,5 CAT.5e

±0,00 = 427,35 m n.m.

B.p.v. | JTSK

ZPRACOVATEL PROFESE <b>MICHAL EIBICH</b> JANA PALACHA 544, 252 63 ROZTOKY, IČ: 68582765			<b>MICHAL EIBICH</b> PROJEKTY ELEKTRO-SLABOPROUD Jana Palacha 544, 252 63 Roztoky TEL: +420 775 361 200 E-mail: info@eibich.cz ČKAIT: 0008737
VEDOUcí ZAKÁZKY	ZODPOVĚDNÝ PROJEKTANT MICHAL EIBICH	VYPRACOVAL MICHAL EIBICH	

VEDOUcí ZAKÁZKY Ing.arch. MICHAL HLAVÁČEK	HLAVNÍ ARCHITEKT Ing.arch. MICHAL HLAVÁČEK	VYPRACOVAL	<b>HLAVÁČEK</b> ARCHITEKTI Vítězná náměstí 2/577, 160 00 Praha 6 Tel.: +420 222 744 300 e-mail: kristina.hlavackova@hlavacek-architekti.cz www.hlavacek-architekti.cz IČO: 259 26 497	
HIP Ing. DITTA JOHANOVSKÁ	HLAVNÍ PROJEKTANTI Ing. DITTA JOHANOVSKÁ	SCHVÁLIL		
INVESTOR STATUTÁRNÍ MĚSTO LIBEREC nám. E. Beneše 1, 460 59 Liberec 1			DATUM DUBEN 2018	ZAKÁZKOVÉ Č. HA. 17.03.789
AKCE <b>AZYLOVÝ DŮM PRO ŽENY A RODINY S DĚTMI - - PROJEKTOVÁ PŘÍPRAVA</b> Věkova 318/14, 460 14 LIBEREC XIV – Ruprechtice Katastrální území: Ruprechtice 682 144 Číslo parcel: 1242/1, 1242/2, 1243/5			STUPEŇ <b>DPS</b>	NAHRAZUJE Č.
OBSAH <b>BLOKOVÉ SCHÉMA</b>			ČÁST DOKUMENTACE <b>D.8-SLP</b>	FORMÁT 3x A4
			OBJEKT	MĚŘÍTKO -
			ČÍSLO VÝKRESU <b>D.8-SLP.08</b>	