




DETAIL č.2  
KŘÍŽOVATKA ULIC HUSOVA A VÍTEŽNÁ

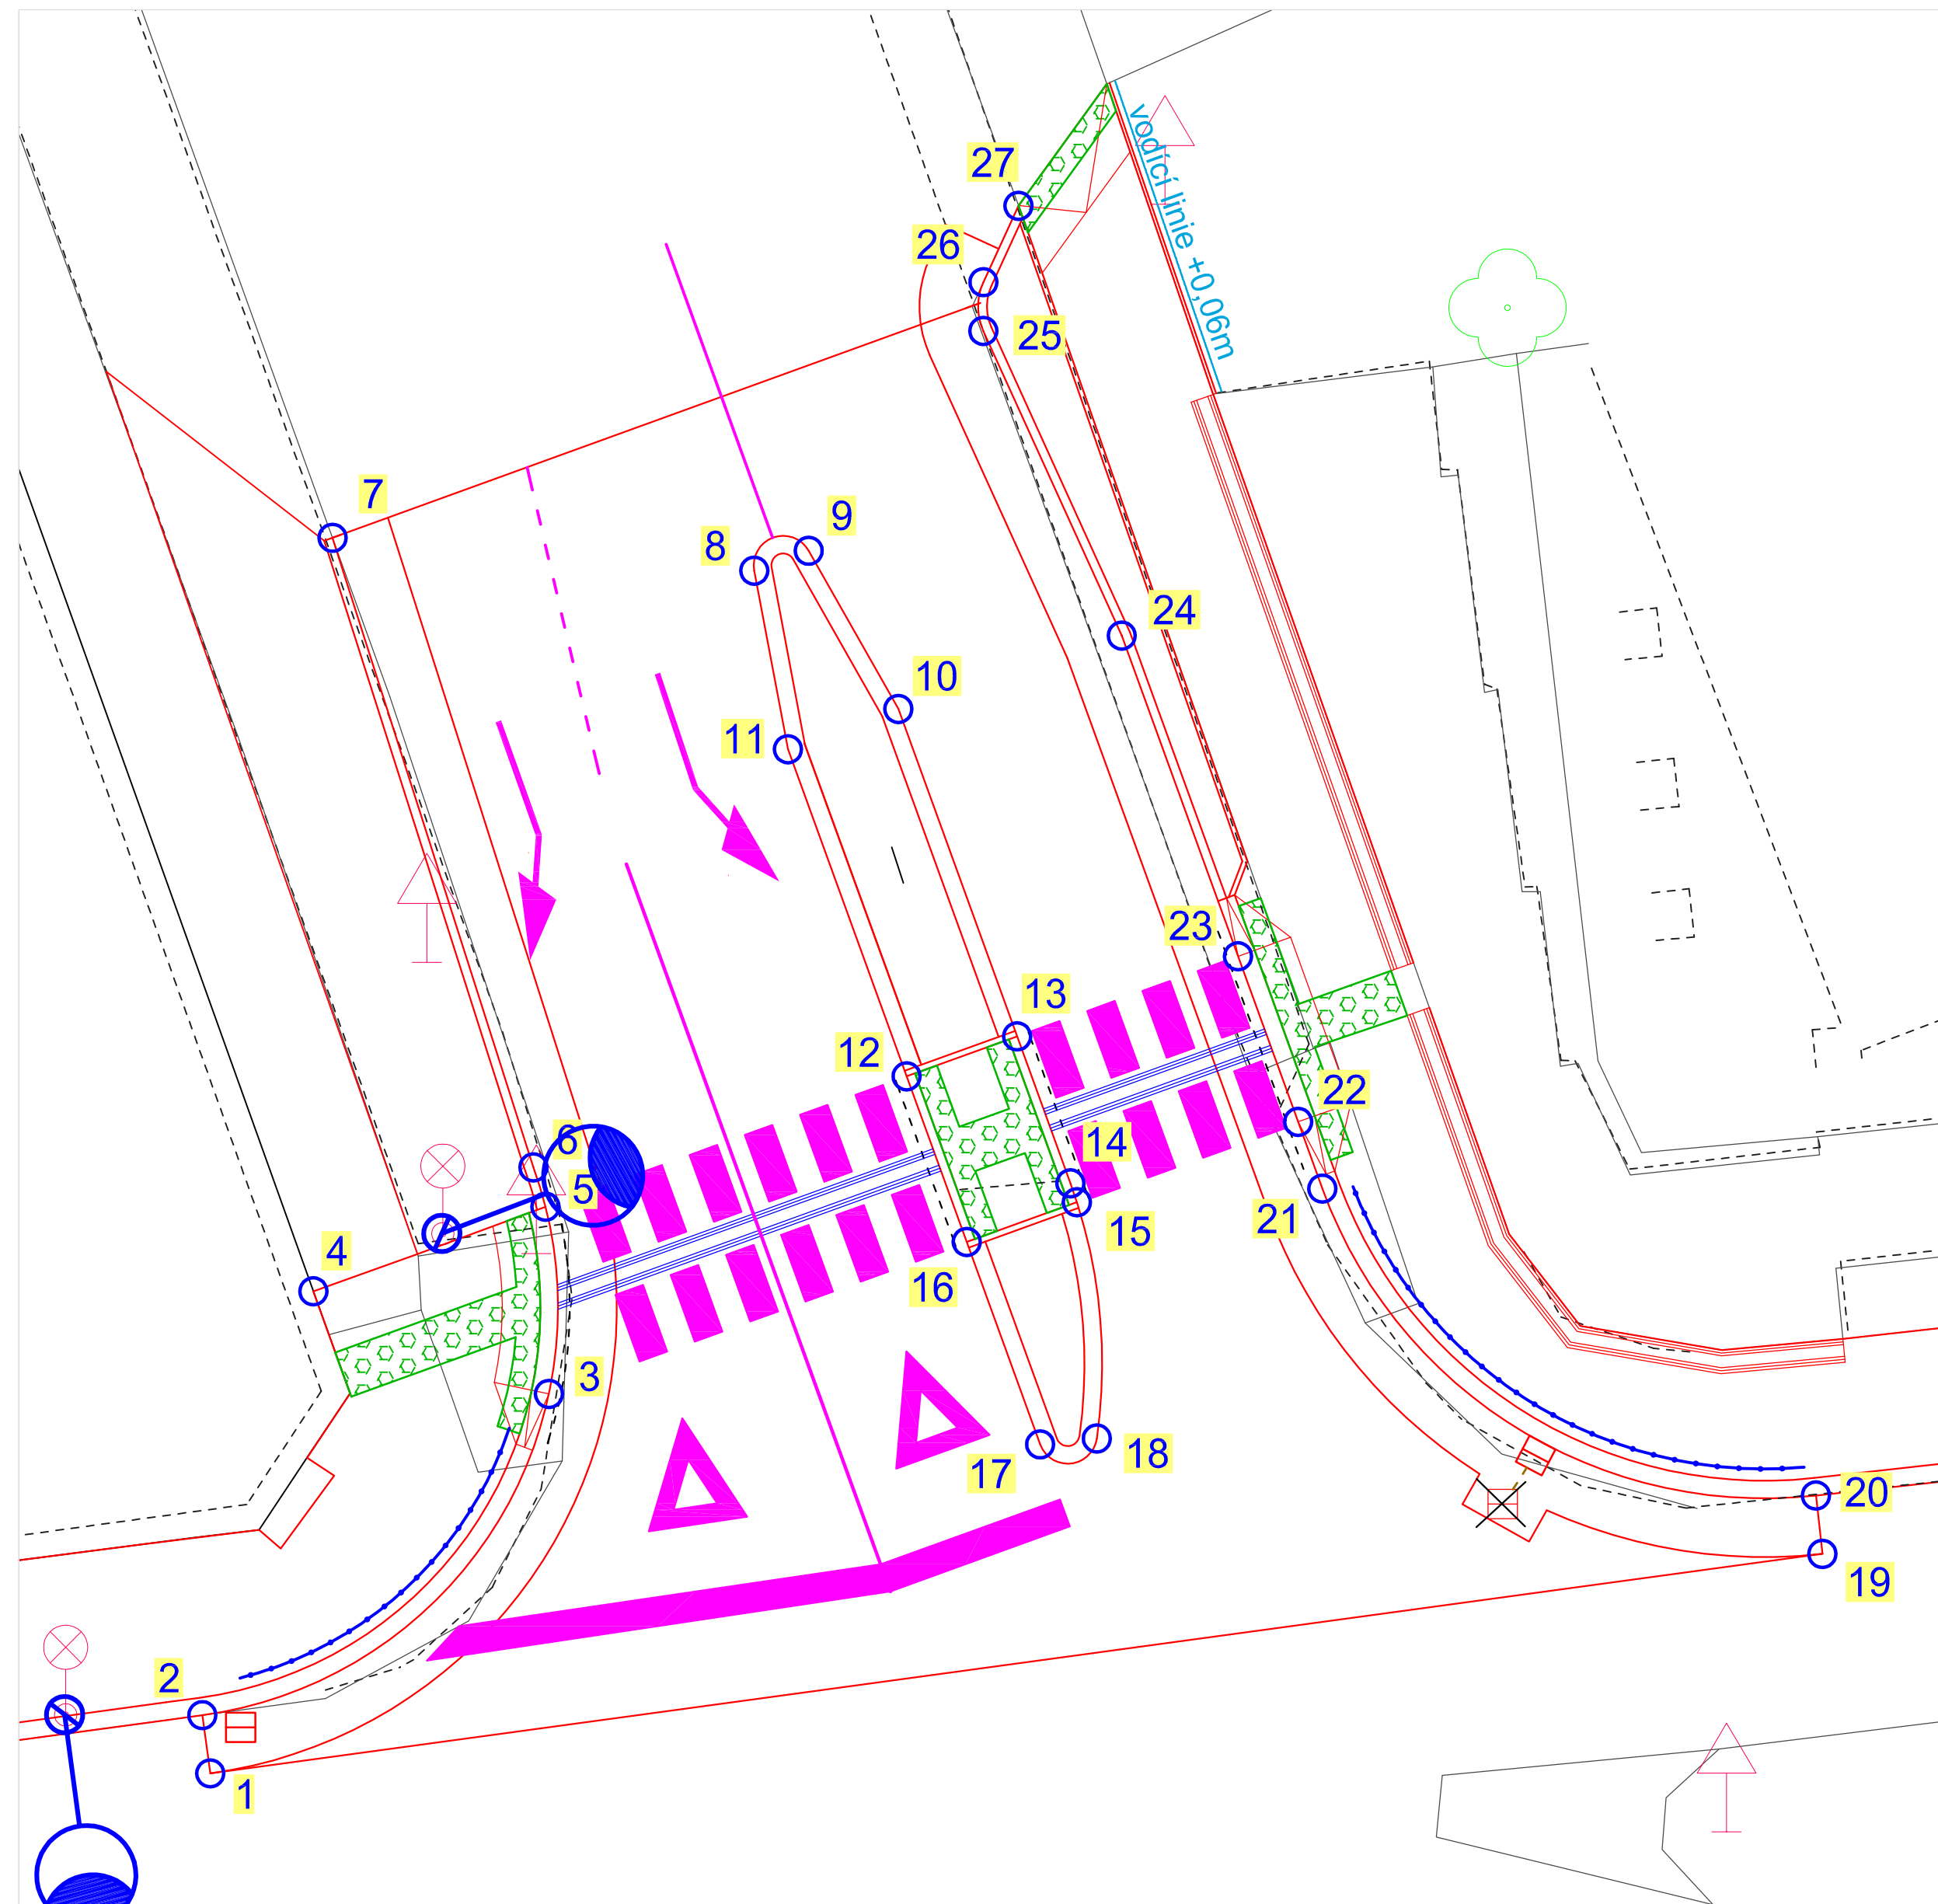




DETAIL č.3  
KŘÍŽOVATKA ULIC HUSOVA A HÁLKOVA

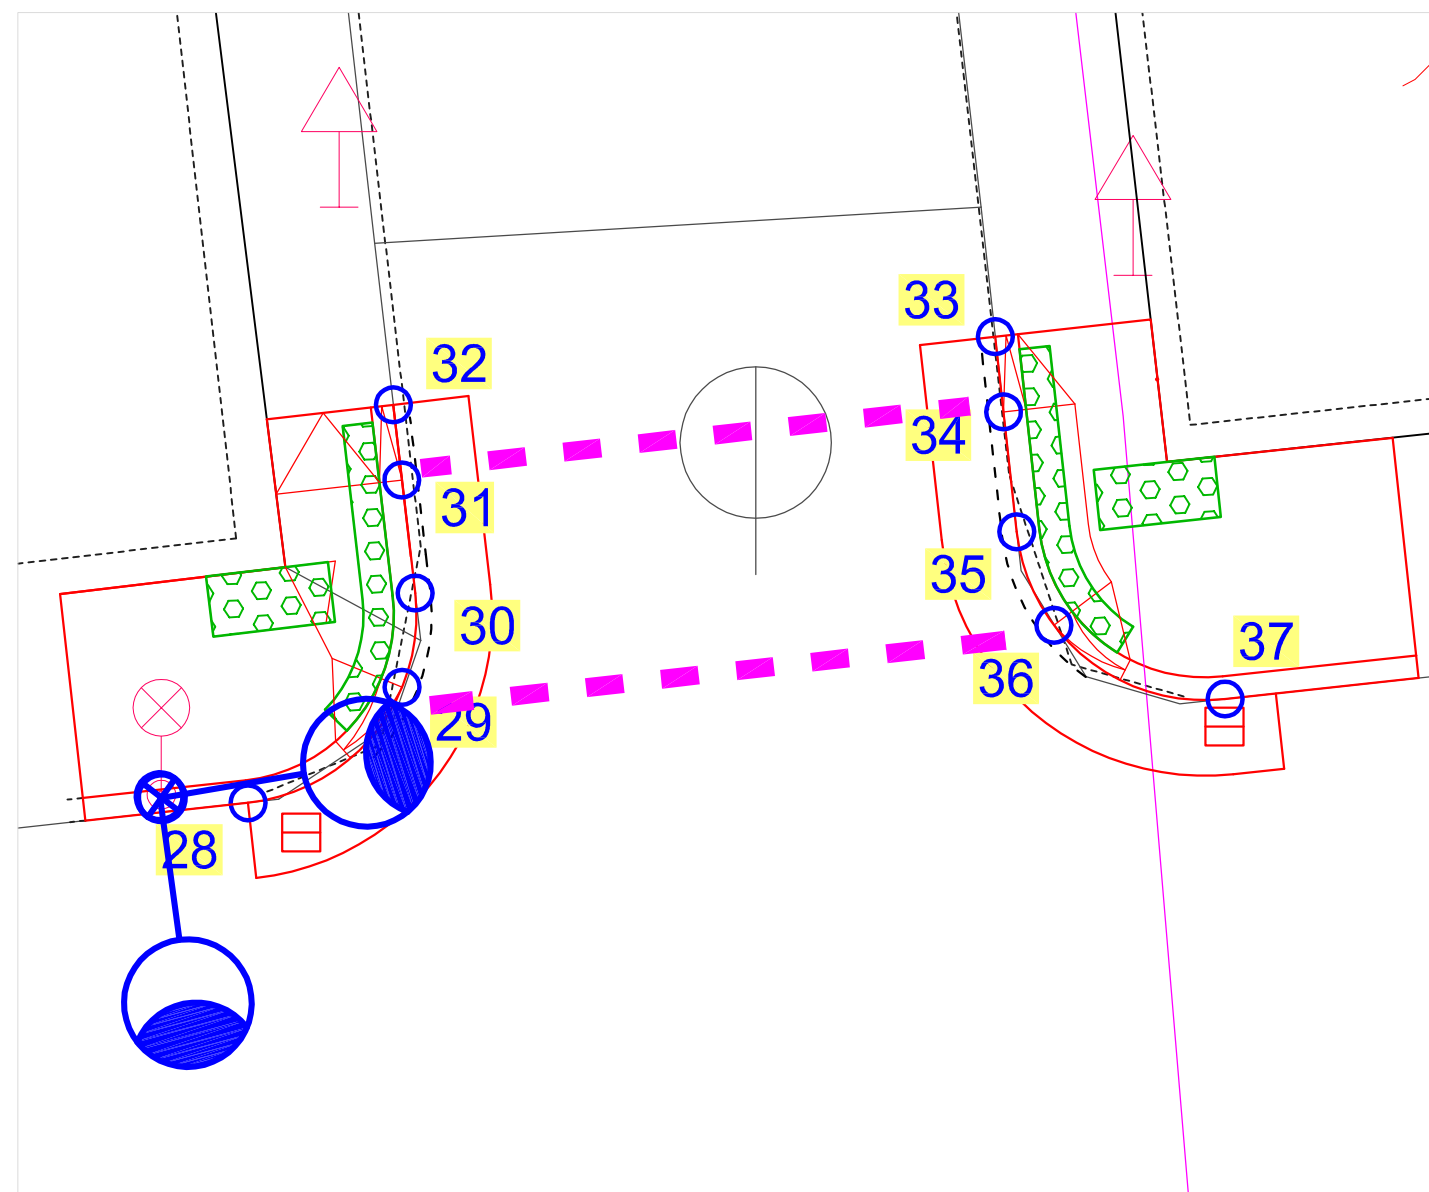

DETAIL č.4  
KŘÍŽOVATKA ULIC HUSOVA A STUDENTSKÁ

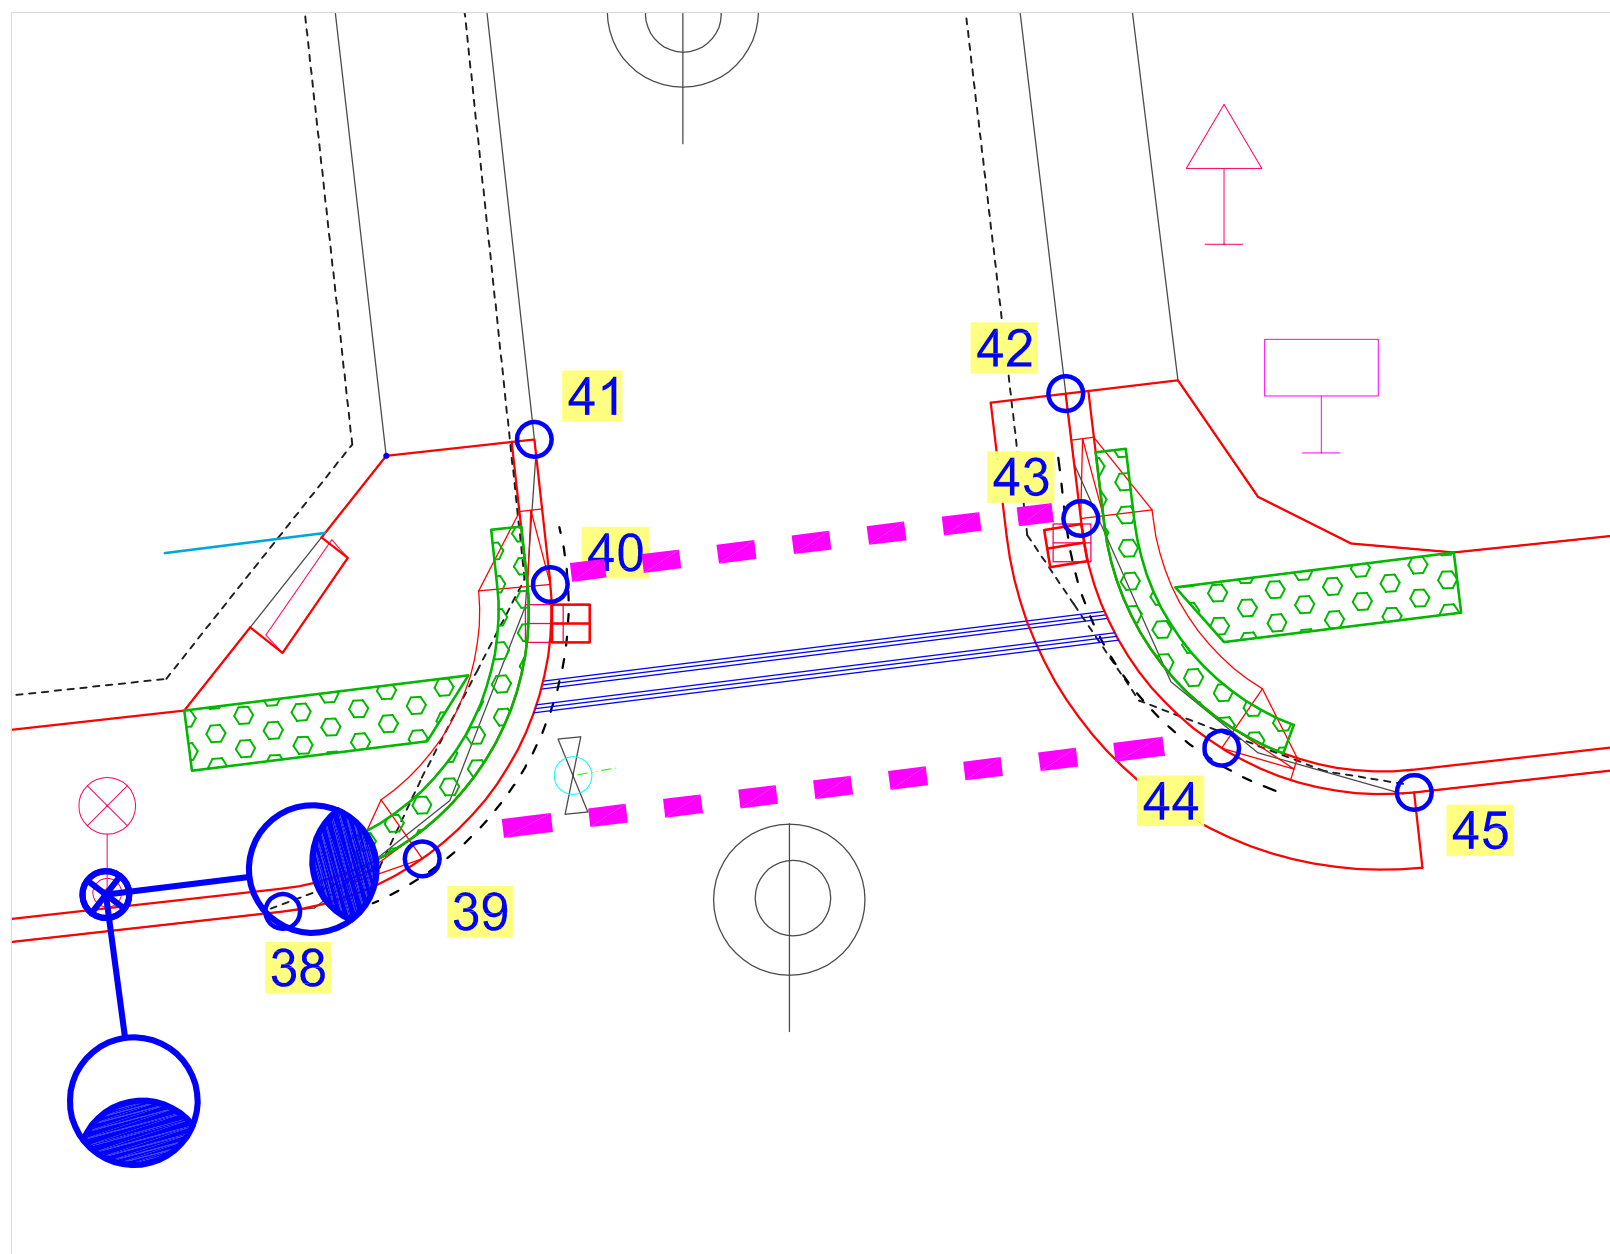

DETAIL č.5  
PŘECHOD PRO CHODCE U č.p. 2701

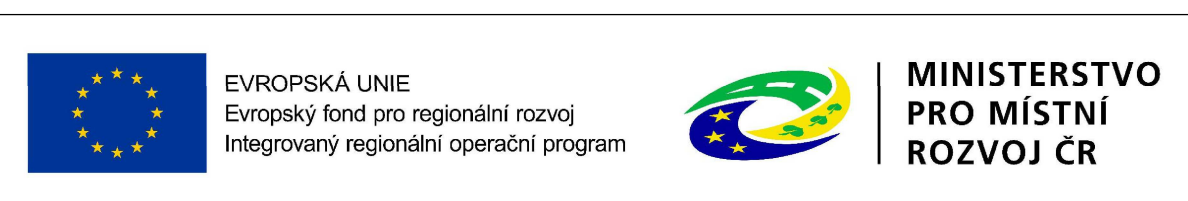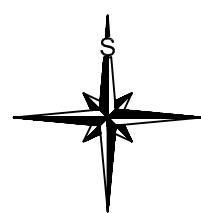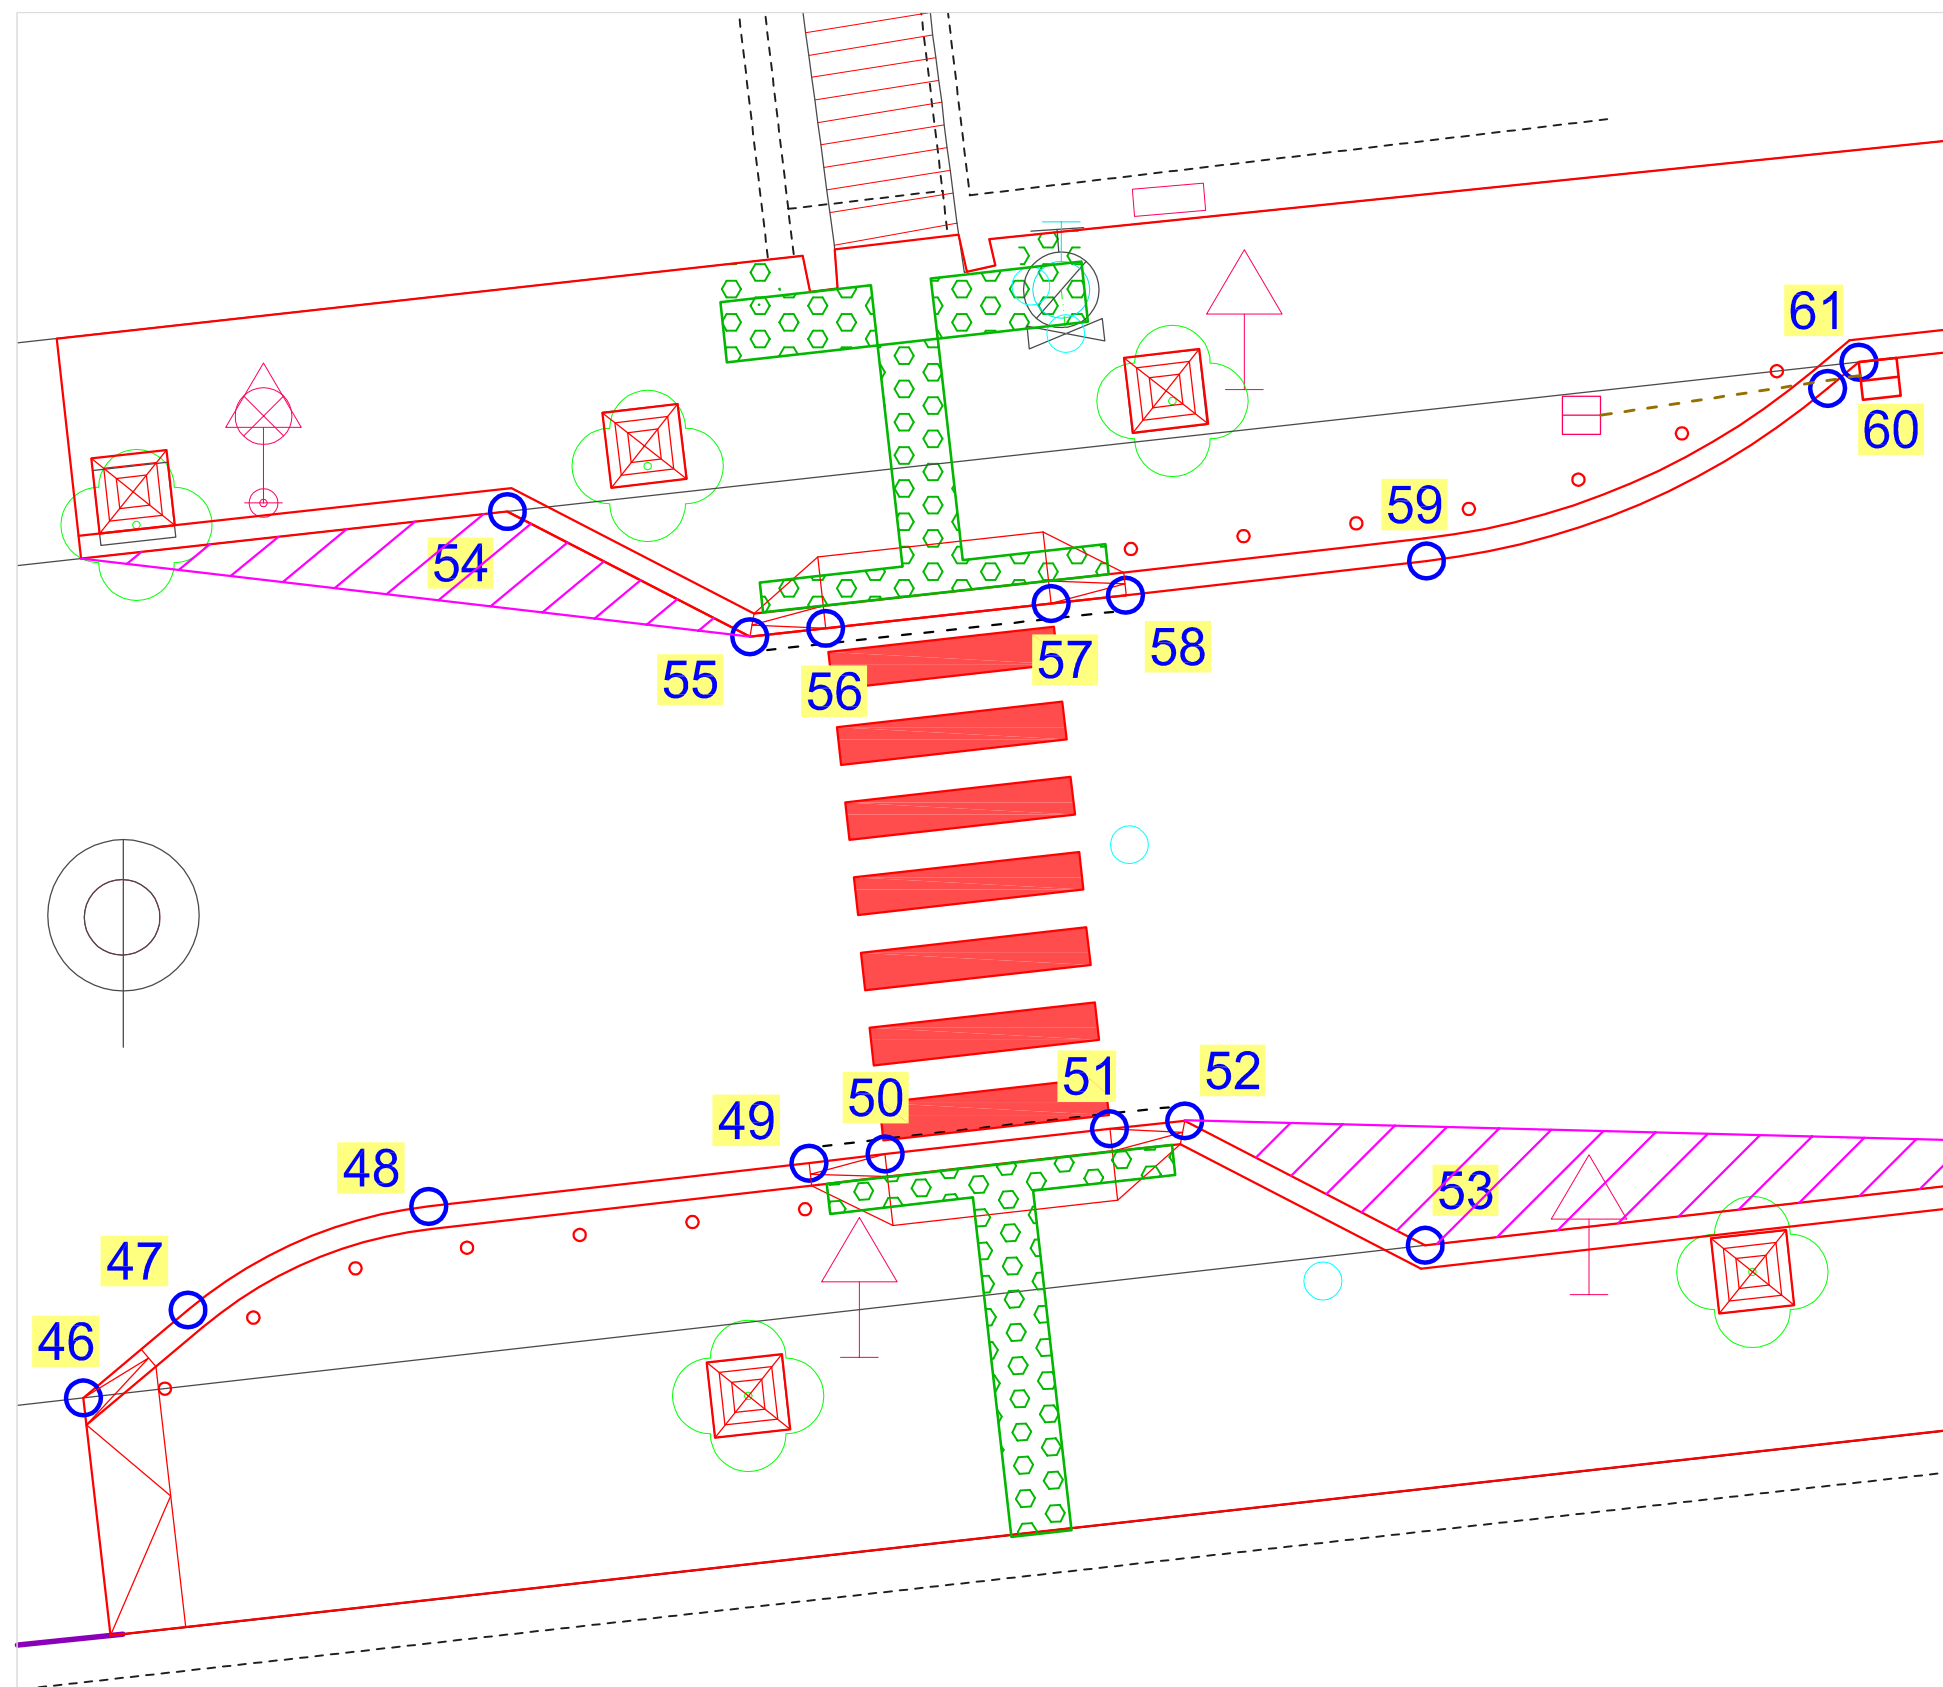

SO 101 - ÚSEK UL. HUSOVA - UL. ZVOLENSKÁ

navrhl:			
vypracoval:	Ing. J. Nýdrlová		
zodp. projektant:	Ing. Z. Nýdrle		
objednatel:	Statutární město Liberec		
akce:	ZVÝŠENÍ BEZPEČNOSTI DOPRAVY V LIBERCI LOKALITA HUSOVA	čísł.zak.: 14-16 stupeň: DSP datum: 03/16 měřítka: 1:100	tel.: 485 150 181, 485 150 579 nydrlova@nydrle-projekt.cz www.nydrle-projekt.cz
příloha:	VYTYČOVACÍ VÝKRES STAVEBNÍCH ÚPRAV (část 1)	čísł.přílohy: čísł.soupr.	C.1.2.8.a.