



DETAIL č.6
MÍSTO PRO PŘECHÁZENÍ U č.p. 316

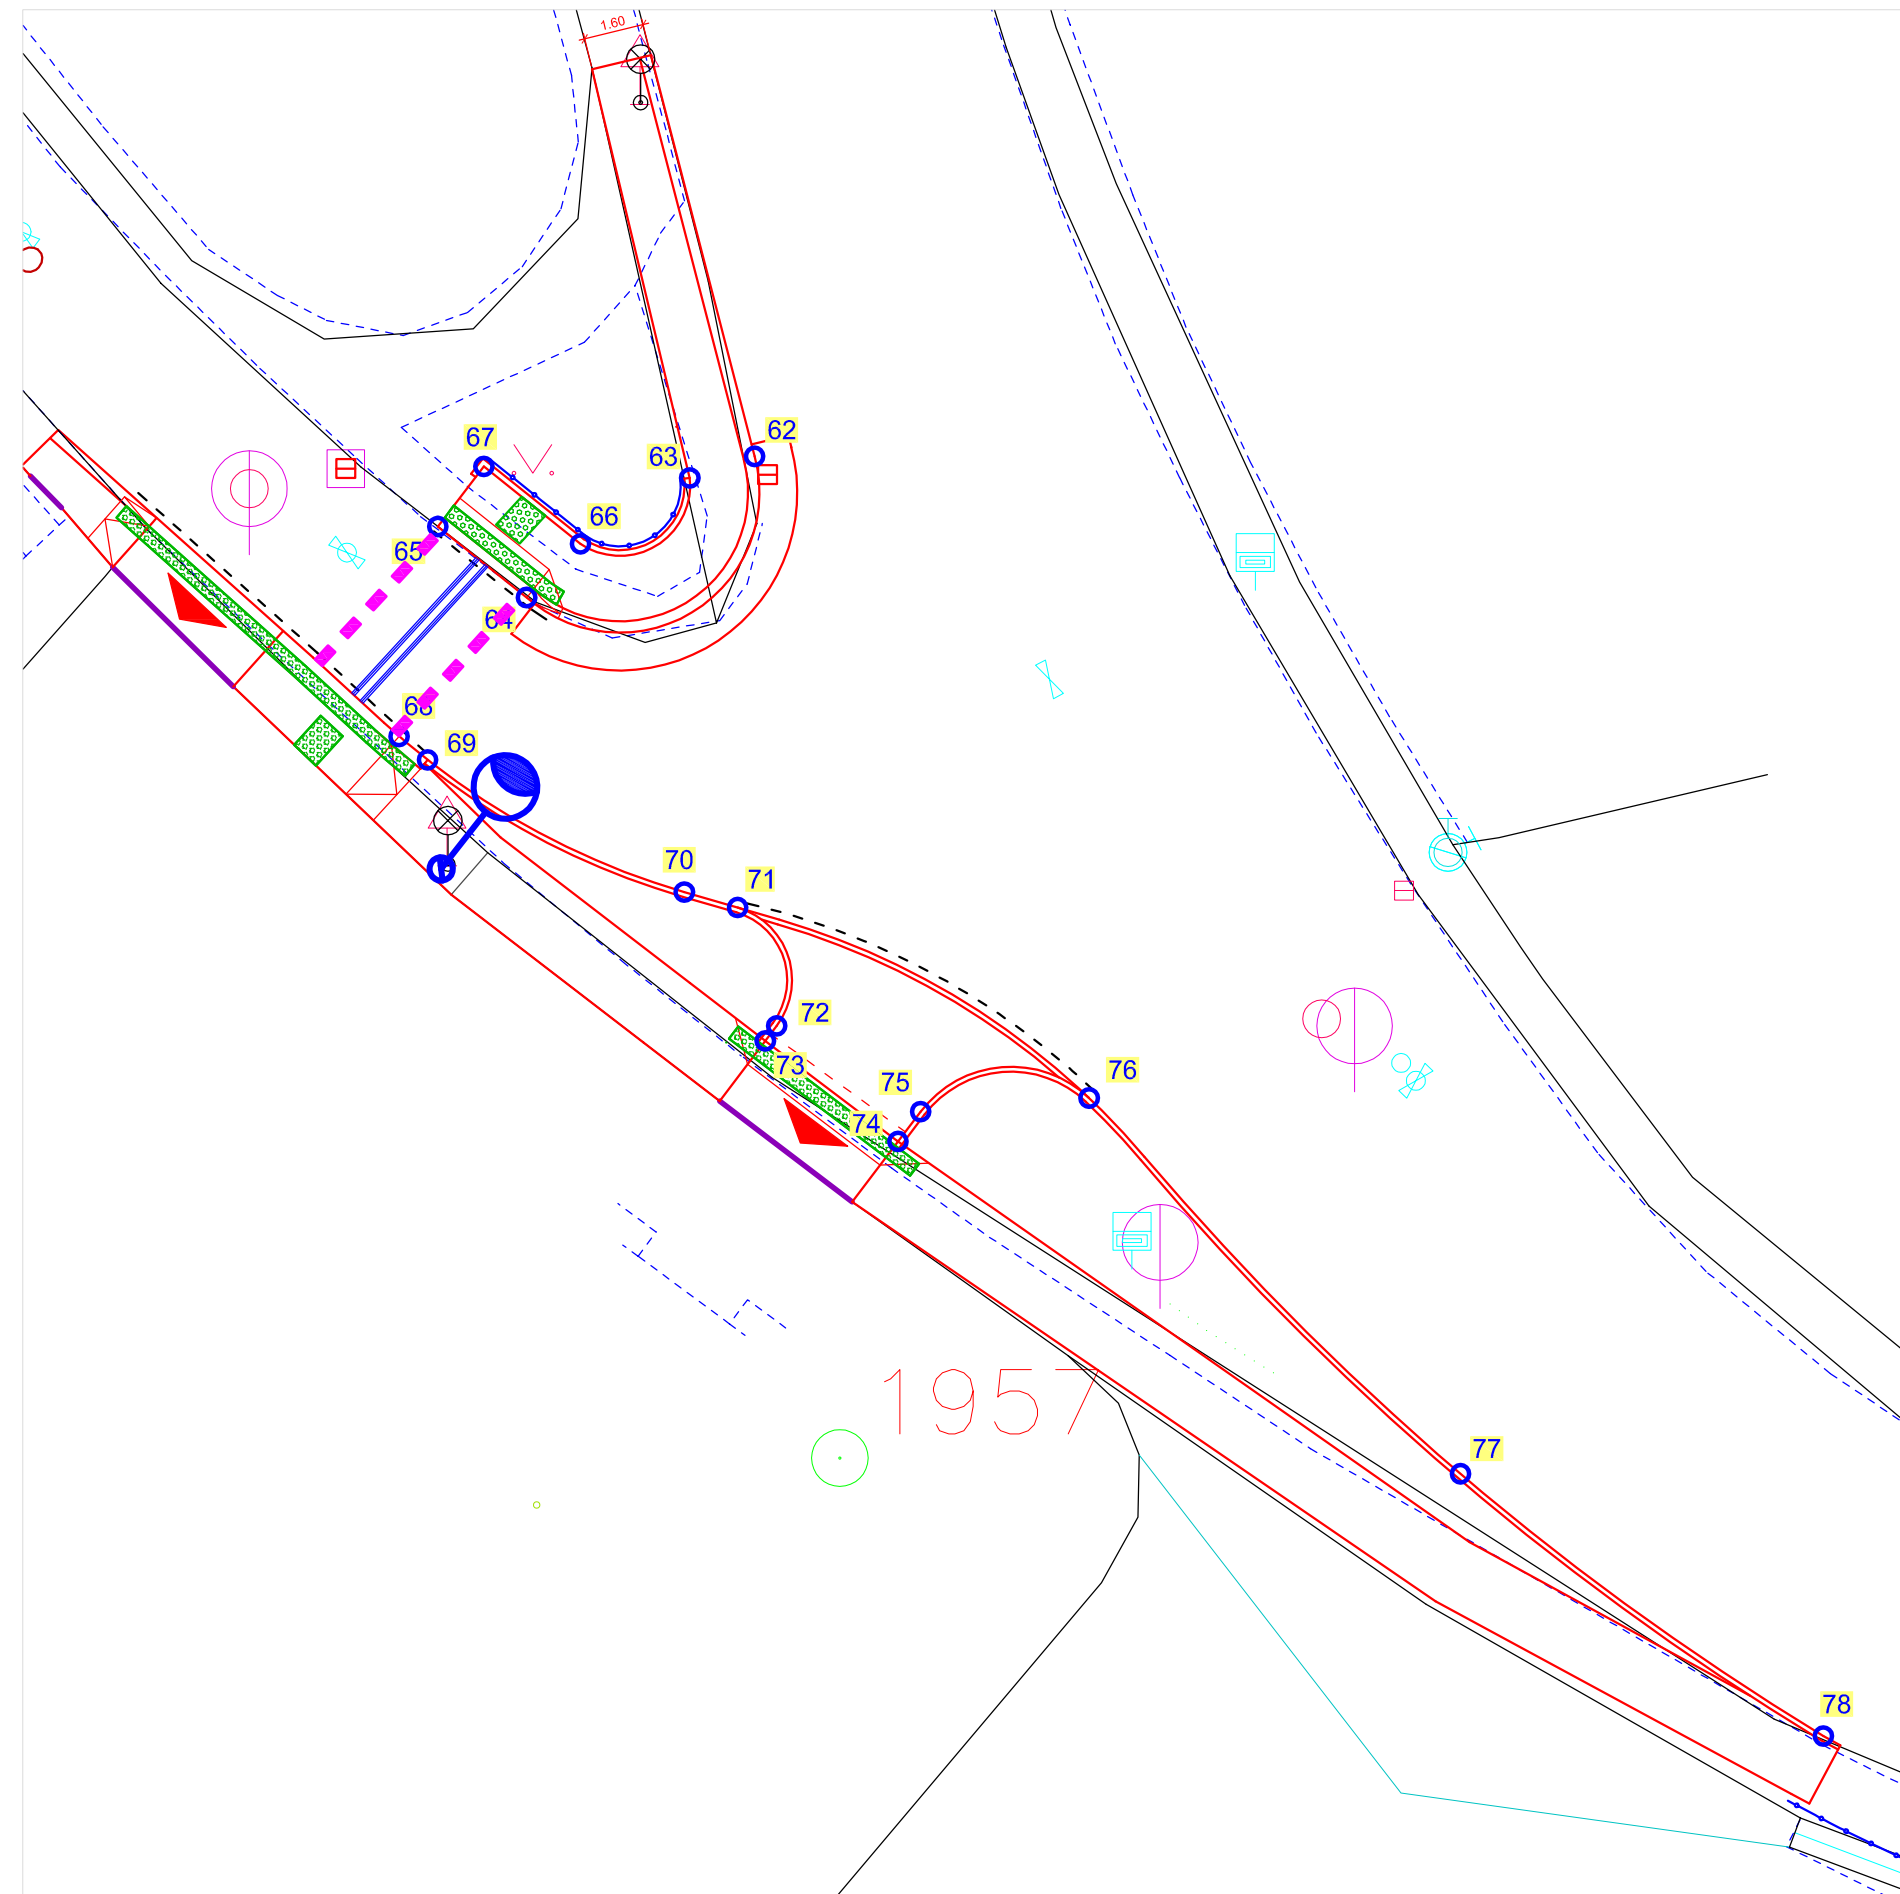


DETAIL č.7 a č.8
KŘIŽOVATKA ULIC SVOBODY A ZVOLENSKÁ a VJEZD NA POZEMEK p.p.č. 198

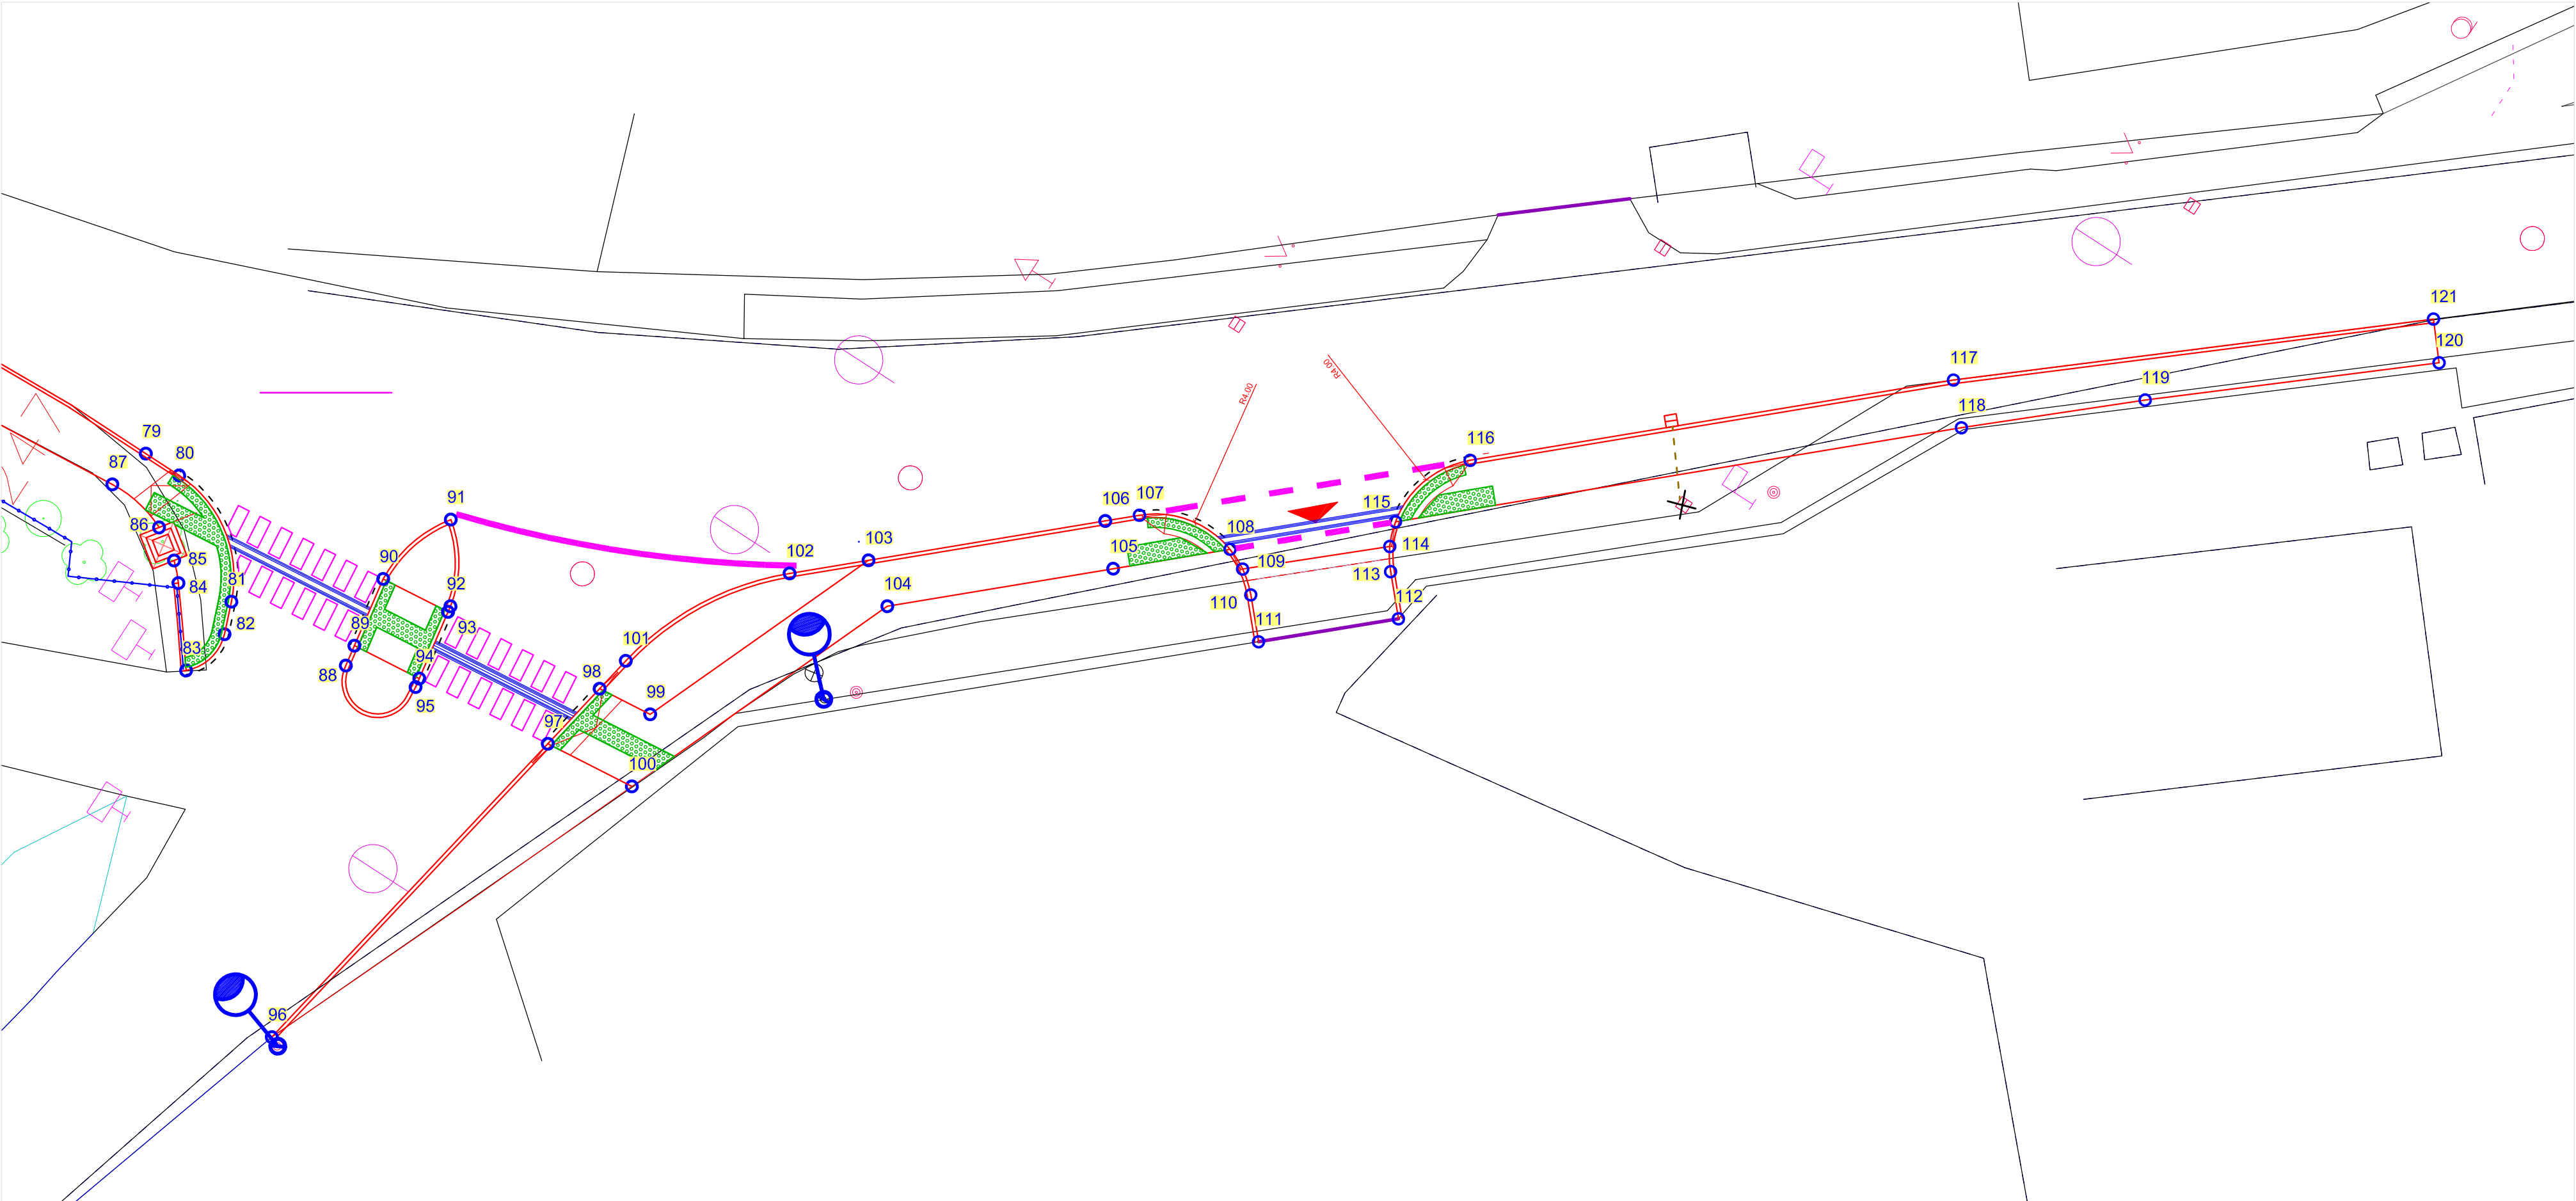

	X	Y
62	973744.38	686398.60
63	973744.95	686400.31
64	973748.11	686404.63
65	973746.23	686406.97
66	973746.69	686403.20
67	973744.64	686405.76
68	973751.78	686408.00
69	973752.40	686407.25
70	973755.90	686400.45
71	973756.31	686399.04
72	973759.44	686398.01
73	973759.84	686398.31
74	973762.50	686394.80
75	973761.71	686394.20
76	973761.35	686389.74
77	973771.29	686379.92
78	973778.22	686370.32
79	973941.71	686126.20
80	973943.36	686126.20
81	973948.01	686129.41
82	973948.50	686130.70
83	973947.98	686132.82
84	973945.75	686129.96
85	973945.09	686129.27
86	973943.83	686128.46
87	973941.24	686128.01
88	973953.42	686129.06
89	973953.27	686128.18
90	973952.77	686125.21
91	973953.78	686121.63
92	973955.72	686124.65
93	973955.76	686124.90
94	973956.26	686127.86
95	973956.32	686128.24
96	973959.19	686143.62
97	973962.18	686127.24

	X	Y
98	973962.75	686124.16
99	973965.08	686123.91
100	973966.06	686126.83
101	973963.03	686122.61
102	973966.75	686115.89
103	973969.20	686113.66
104	973970.88	686114.84
105	973977.88	686108.46
106	973976.53	686106.98
107	973977.60	686106.01
108	973981.50	686105.16
109	973982.38	686105.56

	X	Y
110	973983.25	686106.28
111	973984.57	686107.73
112	973988.91	686103.79
113	973987.58	686102.33
114	973986.98	686101.47
115	973986.63	686100.49
116	973987.84	686096.68
117	974002.82	686083.04
118	974004.17	686084.51
119	974009.92	686079.42
120	974019.29	686071.53
121	974018.12	686070.14

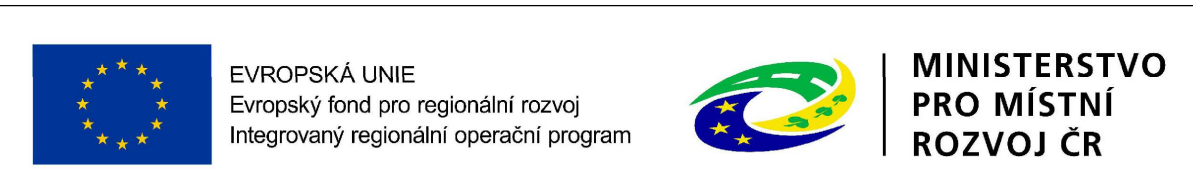

SO 101 - ÚSEK UL. HUSOVA - UL. ZVOLENSKÁ

navrhl:			NÝDRLE projektová kancelář tel.: 485 150 181, 485 150 579 nydrle@nydrle-projekt.cz www.nydrle-projekt.cz
vypracoval:	Ing. J. Nýdrlová		
zodp. projektant:	Ing. Z. Nýdrle		
objednatel:	Statutární město Liberec		
akce:	ZVÝŠENÍ BEZPEČNOSTI DOPRAVY V LIBERCI LOKALITA HUSOVA		čísł.zak.: 14-16
			stupeň: DSP
			datum: 03/16
			měřítko: 1:200
příloha:	VYTÝČOVACÍ VÝKRES STAVEBNÍCH ÚPRAV (část 2)		čísł.přílohy: čísł.soupr. C.1.2.8.b.

