



VZOROVÝ PŘÍČNÝ ŘEZ CHODNÍKEM

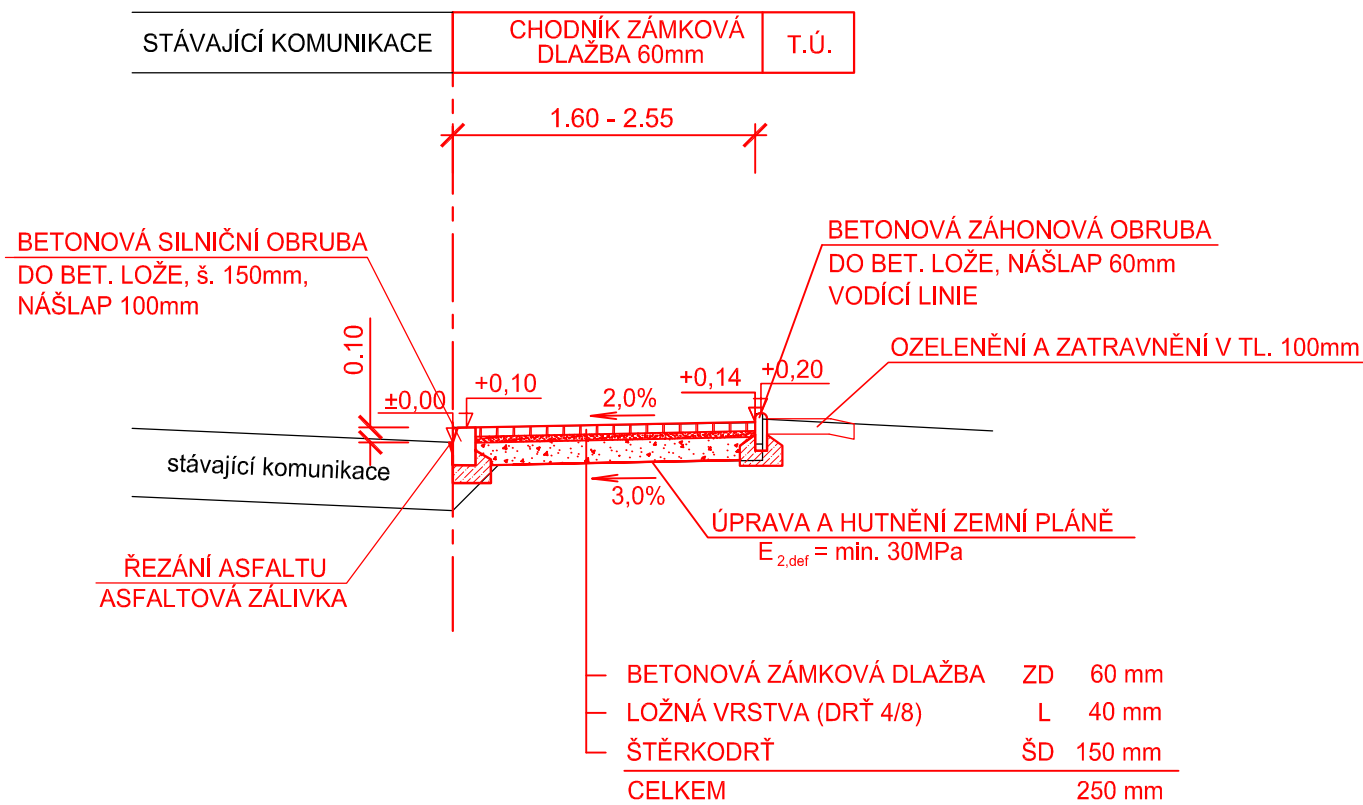


VZOROVÝ PŘÍČNÝ ŘEZ V MÍSTĚ PŘECHÁZENÍ

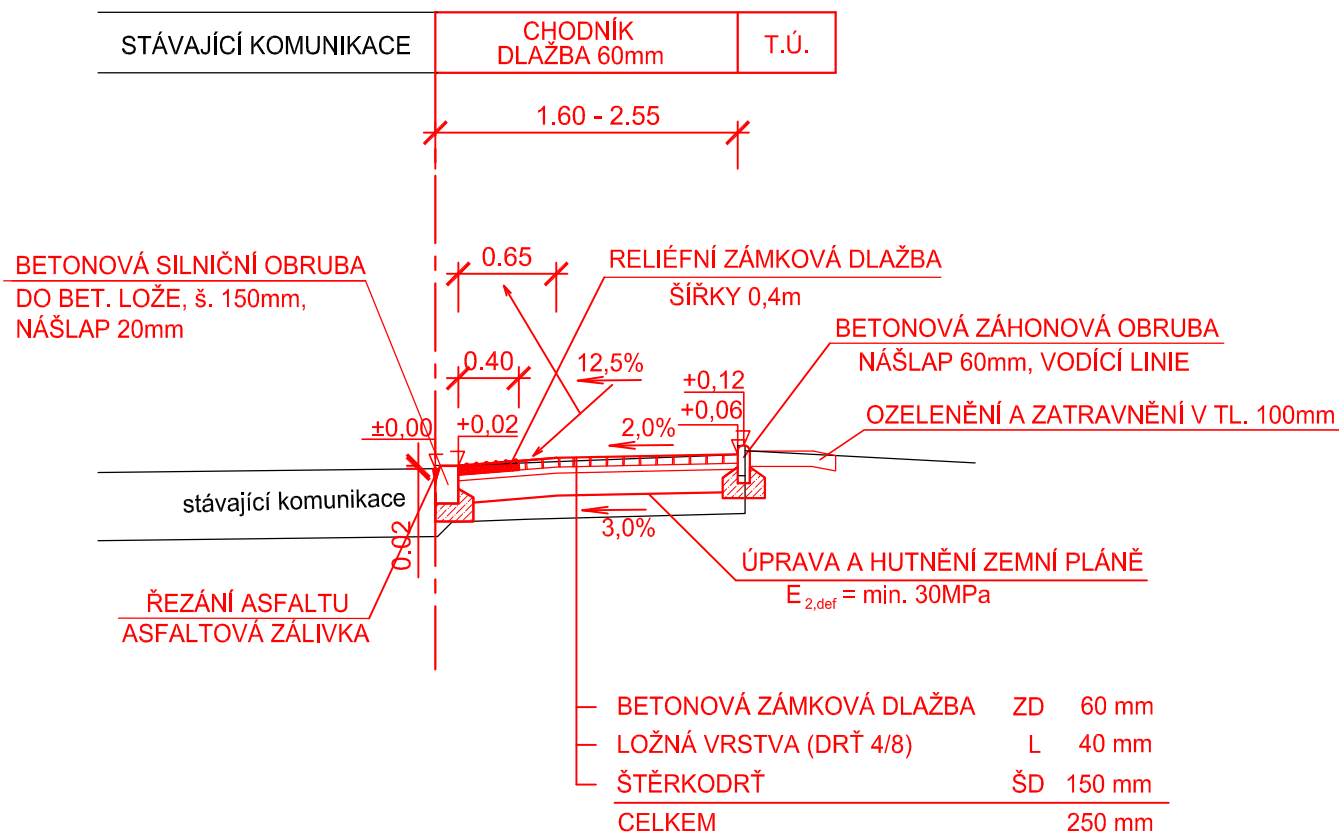


POZNÁMKA:
V MÍSTĚ STYKU CHODNÍKU A BUDOV BUDE NA PLÁŇ CHODNÍKU A NA STYKOVOU PLOCHU BUDOVY POLOŽENA NOPOVÁ FOLIE, KTERÁ BUDE VYTAŽENA MIN. 100mm NAD POVRCH CHODNÍKU A BUDE DOPLNĚNA O UKONČOVACÍ LIŠTU.

VZOROVÝ PŘÍČNÝ ŘEZ PLNOU ŽIVIČNOU KCÍ D1-N-6-V-PIII

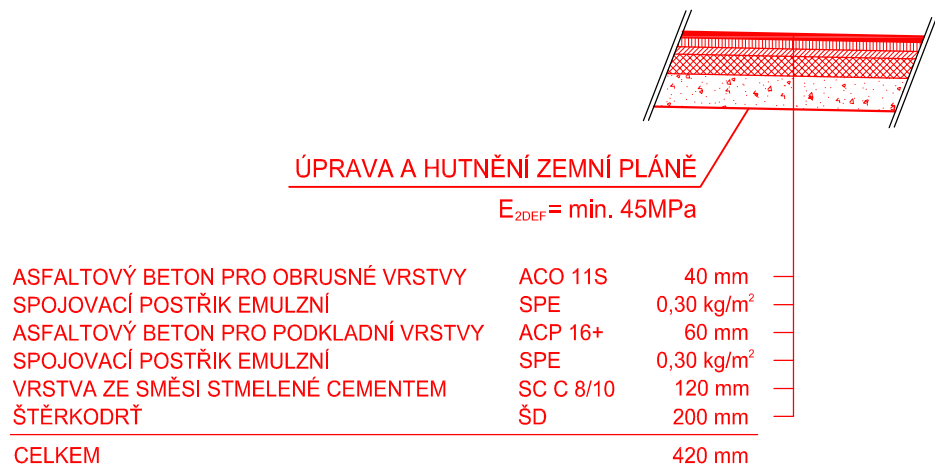

VZOROVÝ PŘÍČNÝ ŘEZ DOPLNĚNOU ASFALTOVOU KCÍ PŘI PORUŠENÍ VOZOVKOVÉ KCE PŘI DEMONTÁŽI SILNIČNÍ OBRUBY

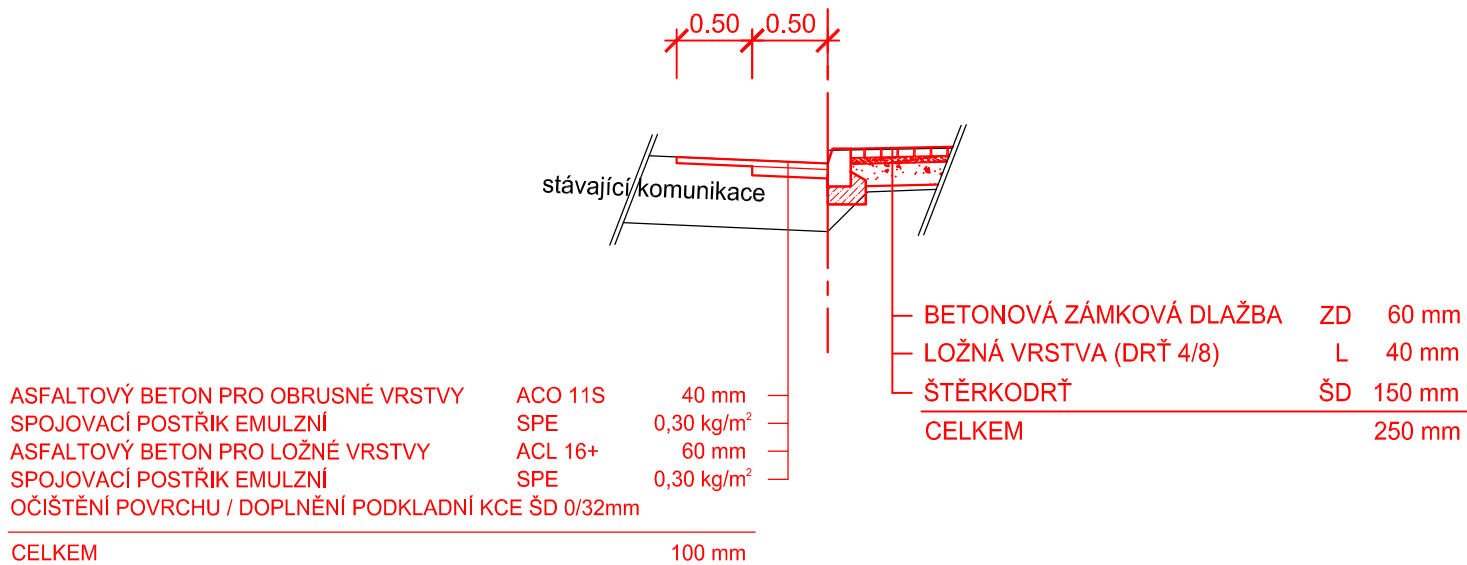

SO 102 - ÚSEK UL. ZVOLENSKÁ - UL. HRUBÍNOVA

vypracoval:	P. Michková		 NÝDRLE projektová kancelář
zodp. projektant:	Ing. Z. Nýdrle		
objednatel:	Statutární město Liberec		tel.: 485 150 181, 485 150 579 nydrle@nydrle-projekt.cz www.nydrle-projekt.cz
akce:	ZVÝŠENÍ BEZPEČNOSTI DOPRAVY V LIBERCI LOKALITA SVOBODY		čísl.zak.: 14-16
			stupeň: DSP
			datum: 03/16
			měřítko: 1 : 50
příloha:	VZOROVÉ PŘÍČNÉ ŘEZY		čísl.výkr. čísl.soupr.
			C.1.2.3.