



Z1 - počet kusů - 4 ks

Hmotnost kusu - 115,26Kg
Hmotnost celkem - 461,04 Kg

Řez A - A

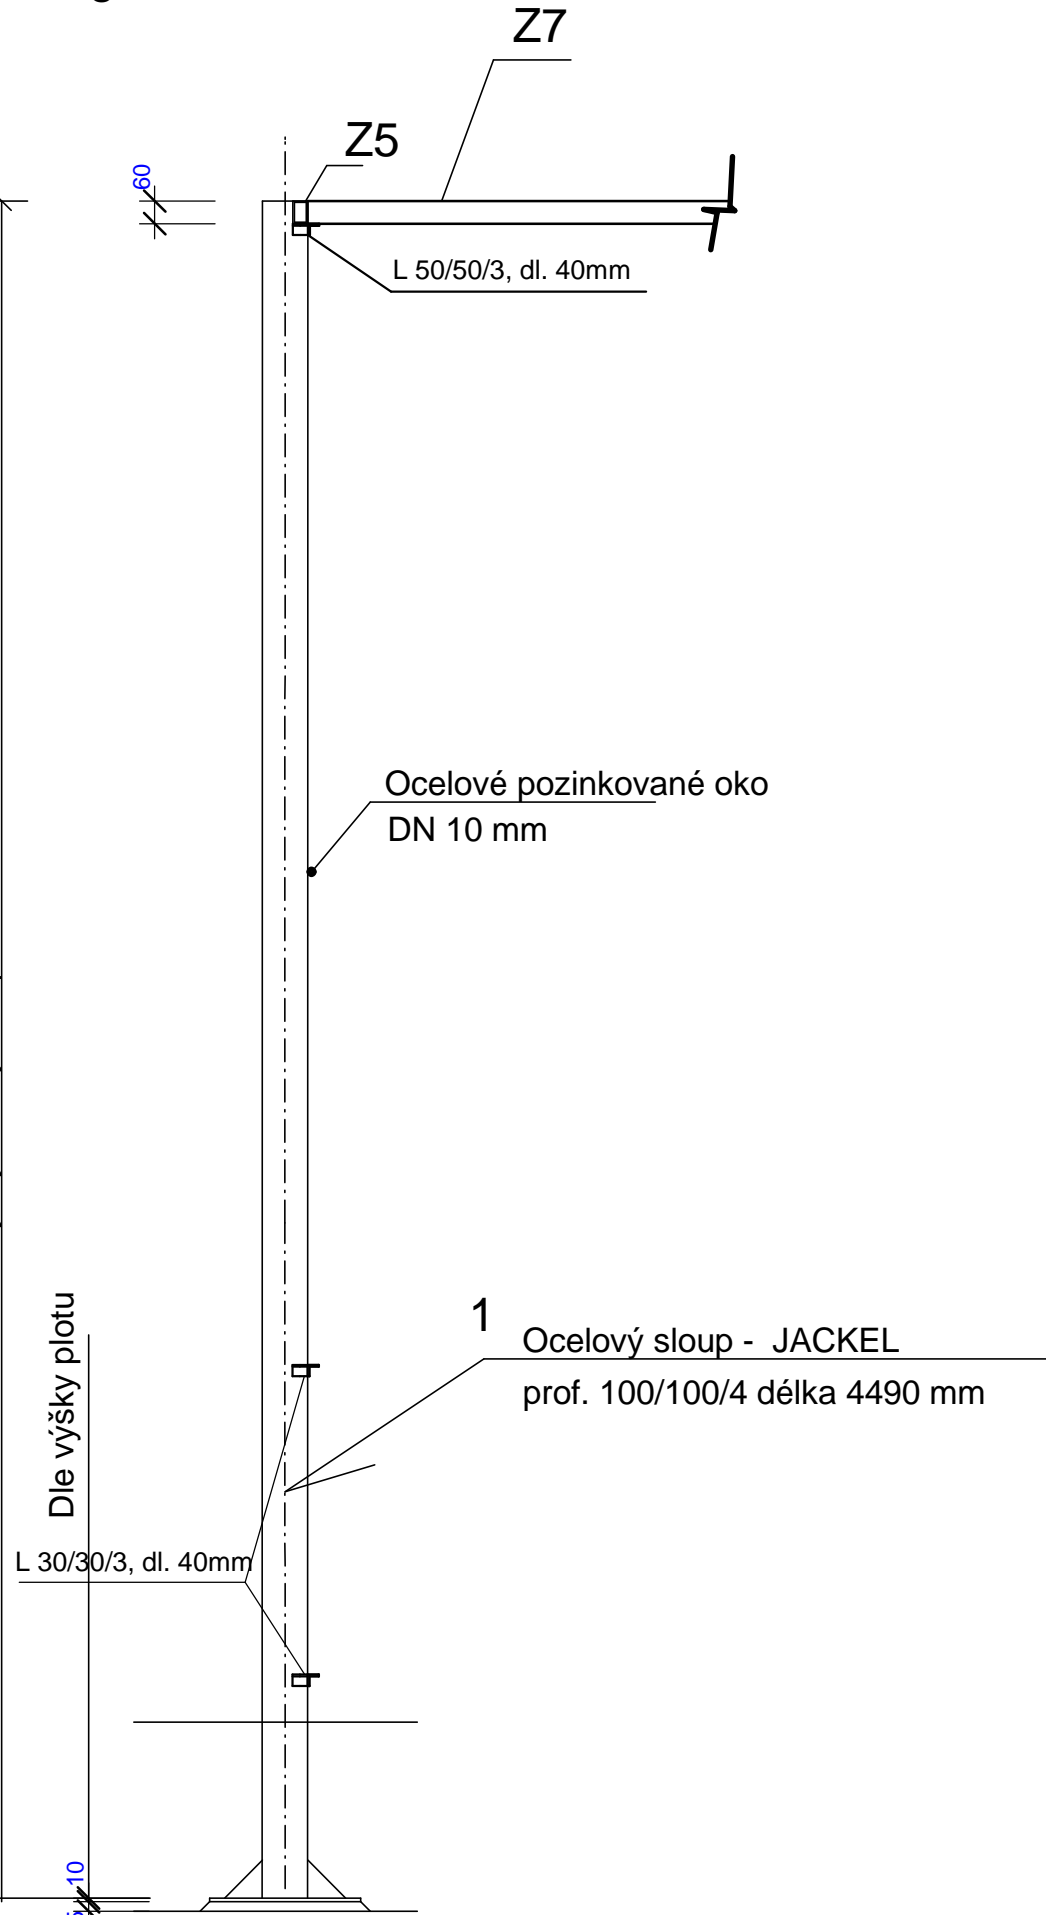


Půdorys

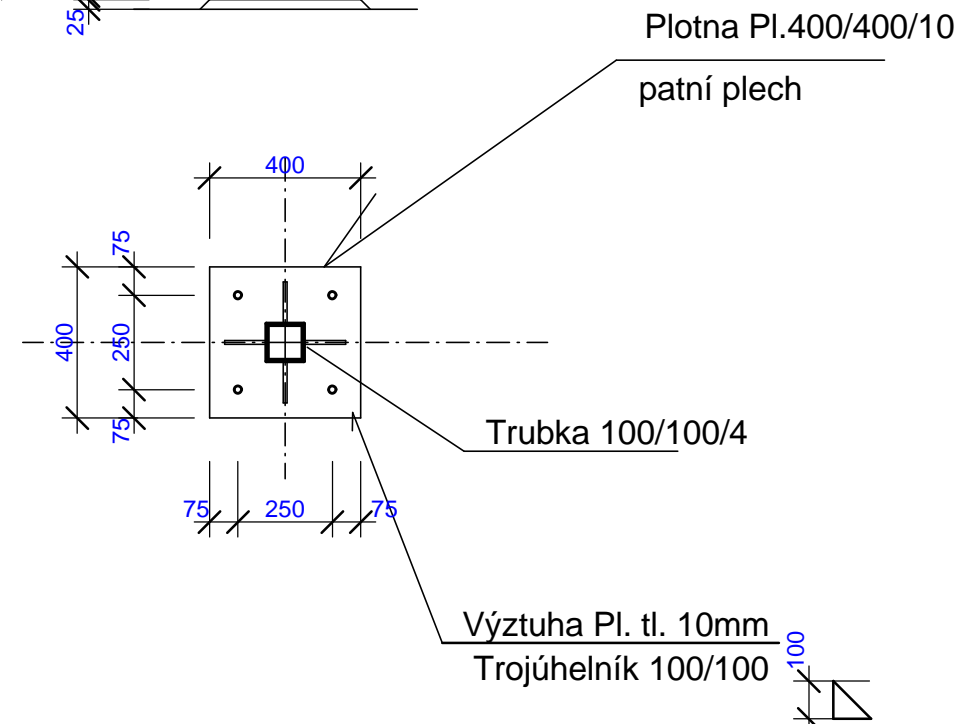


Z2 - počet kusů - 38 ks

Hmotnost kusu - 115,26Kg
Hmotnost celkem - 4.379,88 Kg

Řez A - A

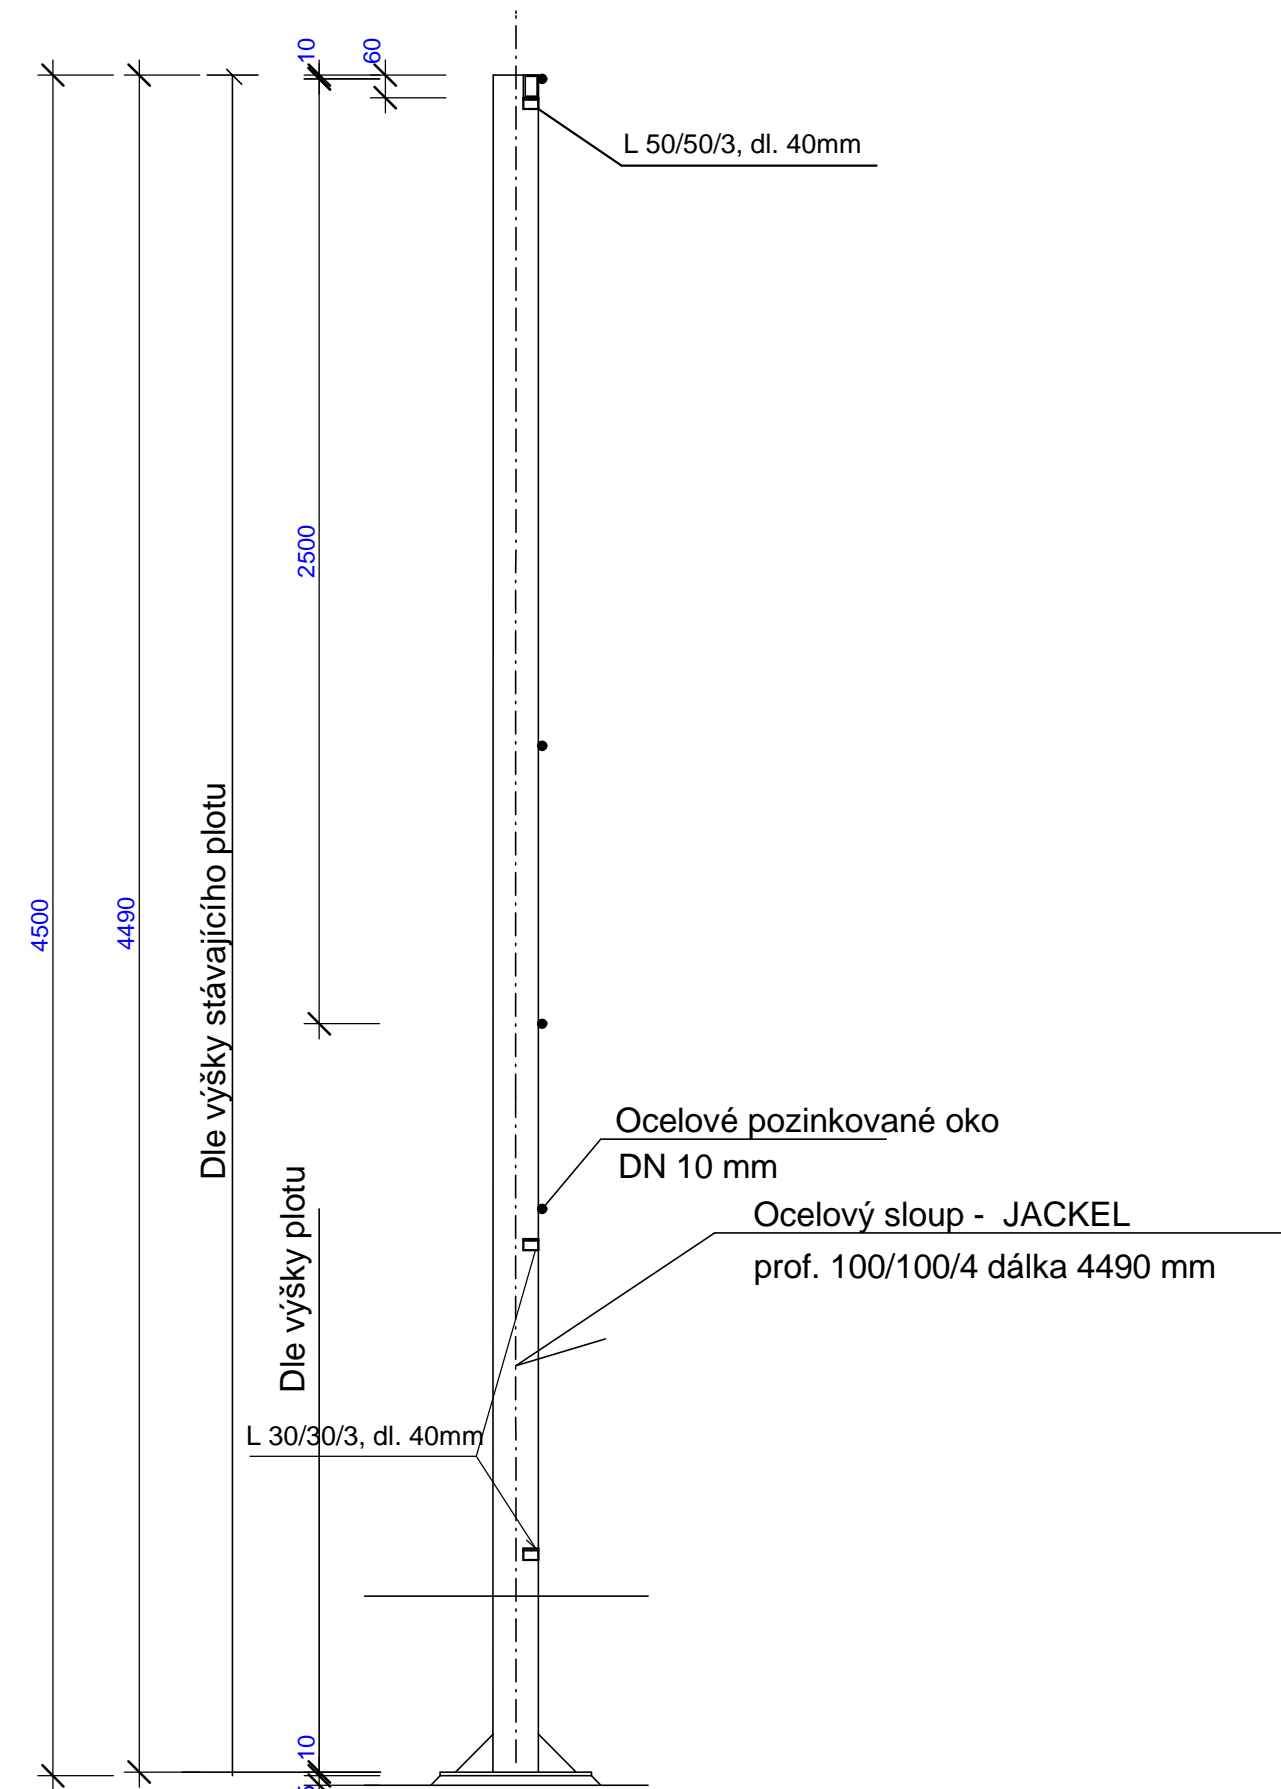

Půdorys

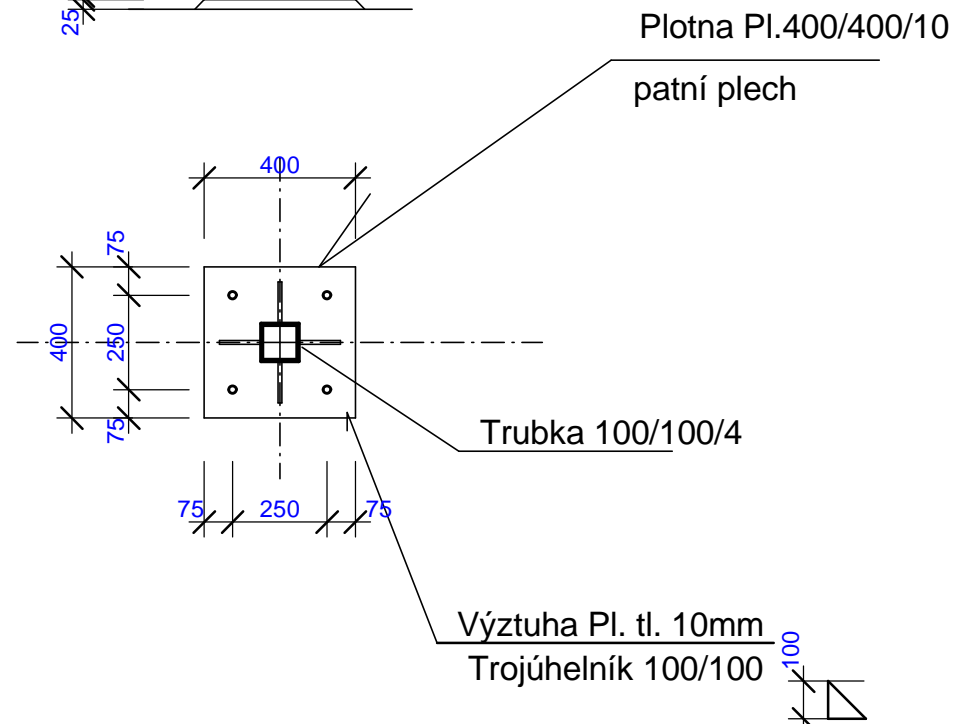


Z3 - počet kusů - 1 ks

Shodně s S4 - osazení protikusu vstupních vrátek

Hmotnost kusu - 47,2Kg
Hmotnost celkem - 47,2 Kg


Řez A - A

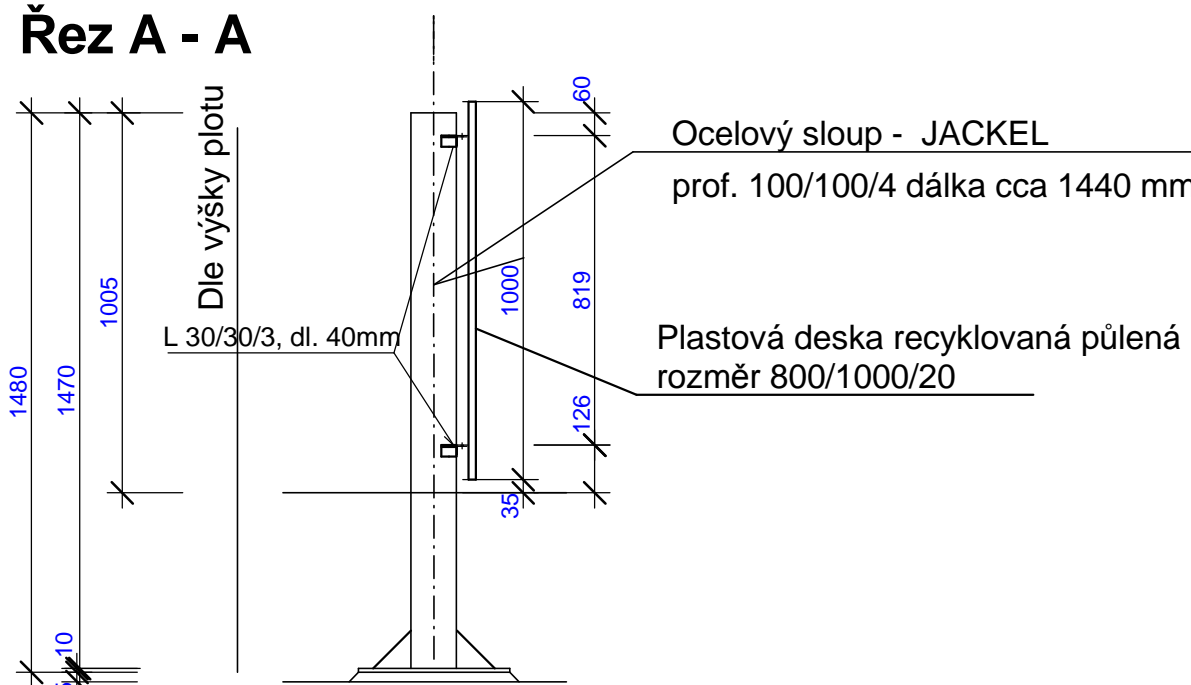


Z4 - počet kusů - 3 ks

Hmotnost kusu - 47,2Kg
Hmotnost celkem - 141,6Kg

Řez A - A

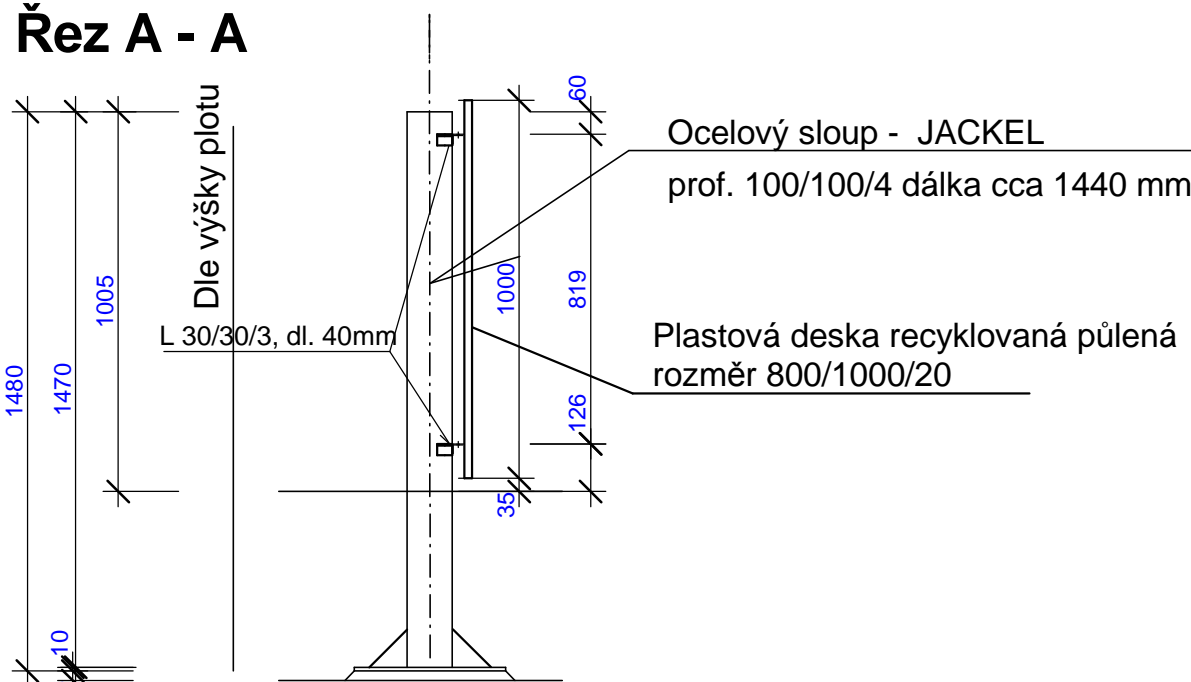


Půdorys

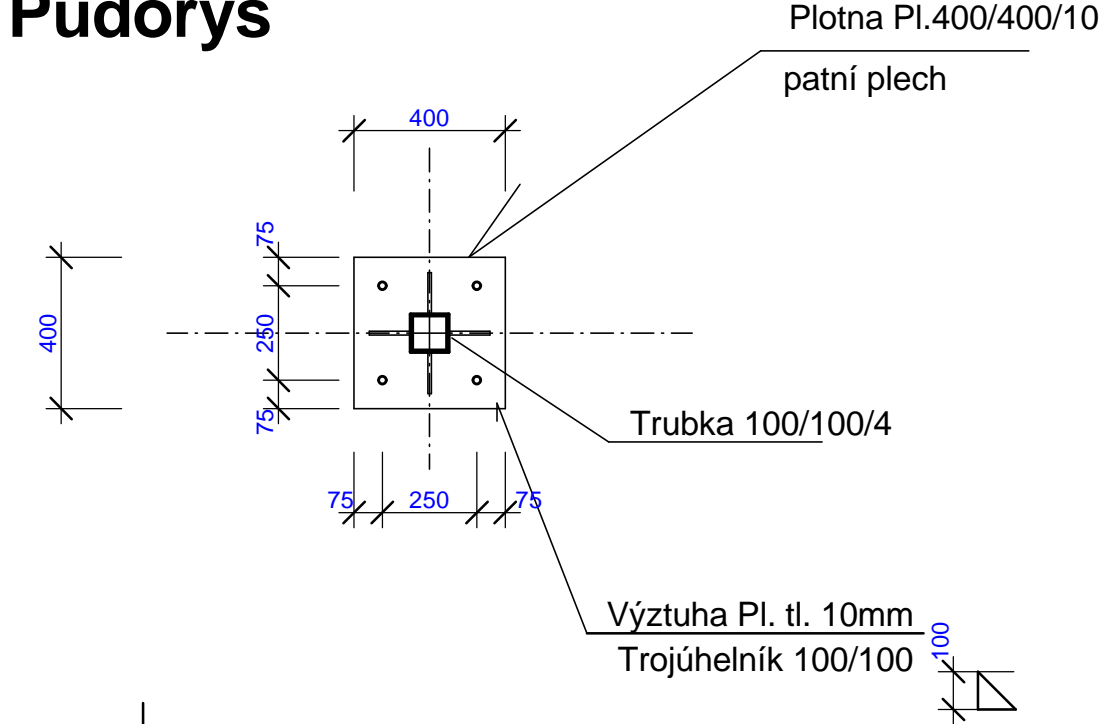


Z5 - počet kusů - 108ks

Hmotnost kusu - 10,92Kg
Hmotnost celkem - 1179,36 Kg

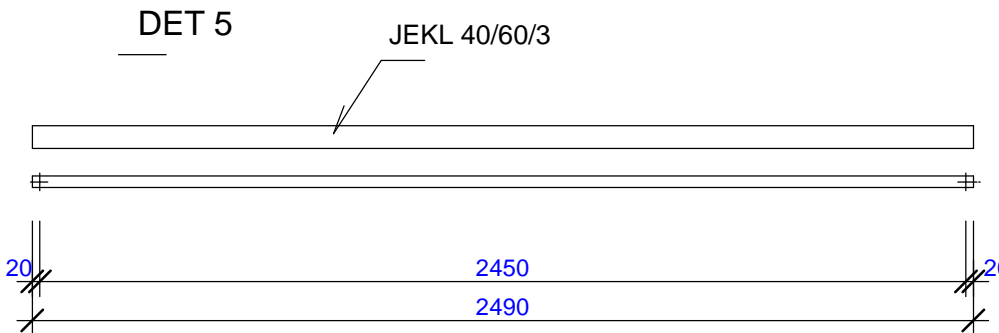


Z6 - počet kusů - 12ks

Hmotnost kusu - 9,38Kg
Hmotnost celkem - 112,56 Kg

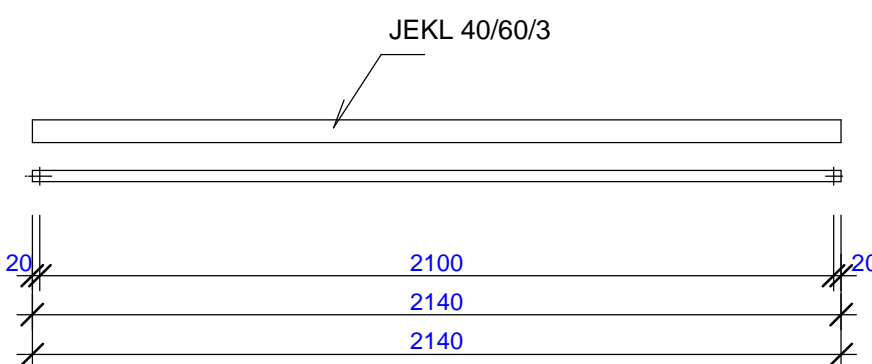


Z7 - počet kusů - 6ks

Hmotnost kusu - 4,56Kg
Hmotnost celkem - 27,36 Kg

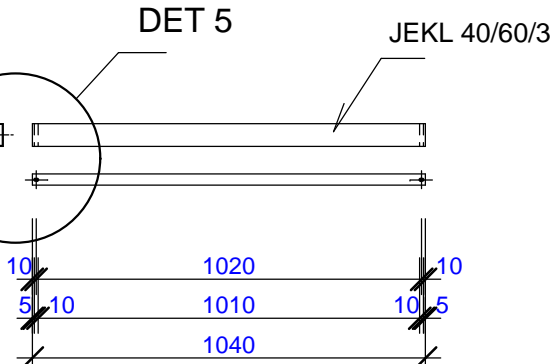

Z8 - počet kusů - 4ks

Hmotnost kusu - 15,96Kg
Hmotnost celkem - 63,84 Kg

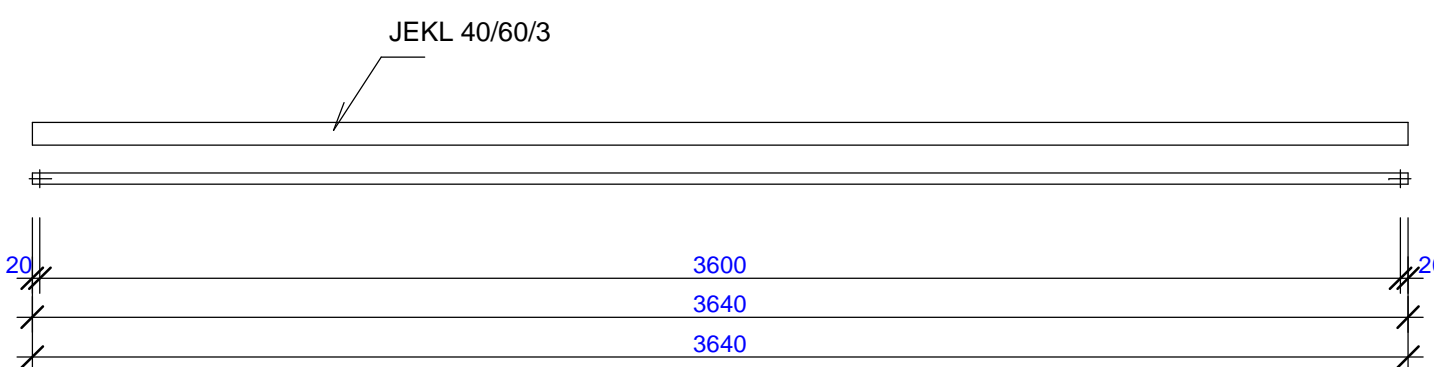

Hrubý výpis materiálu

Z1 - počet kusů 4	Hmotnost celkem - 461,04 Kg
Z2 - počet kusů 38	Hmotnost celkem - 4379,88 Kg
Z3 - počet kusů 1	Hmotnost celkem - 47,20 Kg
Z4 - počet kusů 3	Hmotnost celkem - 141,60 Kg
Z5 - počet kusů 108	Hmotnost celkem - 1179,36 Kg
Z6 - počet kusů 12	Hmotnost celkem - 112,56 Kg
Z7 - počet kusů 6	Hmotnost celkem - 27,36 Kg
Z8 - počet kusů 4	Hmotnost celkem - 63,84 Kg
HMOTNOST (kg)	Hmotnost celkem - 6412,84 Kg
PROŘEZ, SVARY, pomocný materiál - 15%	Hmotnost celkem - 961,93 Kg
HMOTNOST CELKEM (kg)	Hmotnost celkem - 7374,77 Kg

RECYKLOVANÉ PLASTOVÉ DESKY - ROZMĚR 800/2000/20 - POČET 58 KS

OCHRANNÁ SÍŤ - Polypropylenová, vysoce pevný, bezuzlový o prům. 4 mm, velikost oka: 45 mm. - CELKOVÁ VÝMĚRA 392,M2

- Kotevní prvky do betonu - HILTI HY 150/HAS , M20

- Šroby spojů - M12 (8.8), vrtání oválné DN 13mm

POZNÁMKY

- Veškeré ocelové konstrukce budou zinkovány, nebo opatřeny nátěrem .
- Nátěrový systém bude splňovat stupeň korozní agresivity ČSN ISO 9223, C4 - vysoká, životnost - vysoká, nad 15 let.
- Žárové zinkování podle normy ČSN EN ISO 1461.
- Celkové hmotnosti jsou včetně všech prvků a svařů

POZOR! Zhotovitel je povinen zaměřit skutečný stav před zahájením výroby a zpracovat dílenskou dokumentaci

Autorizační razítko		Investor		Projekční kancelář	
		Statutární město Liberec nám. Dr. E. Beneše 1/1, 460 59 Liberec 1		Ing. Radovan Novotný	
				Projektant v oboru PS	
				Vesecská 97, Liberec 6 IČO:490 80 300, E.autorizace: 0500722 email:novotny@unirelax.cz, tel:485 13 36 55, 60243361	
Vedoucí proj.	Zodpovědný proj.	Vypracoval	Stupeň	DSP/DPS	
Ing. R. Novotný					
			Ev. číslo	623/18	
Akce Multifunkční hřiště Doubí - Vesec			Formát	4 x A4	
			Datum	V.2018	
			Měřítko	1 : 20	
Výkres Zámečnický výrobek Z1 - Z8			Stavební objekt	Č. výkresu	
			Z2		