



ŘEZ A - A´

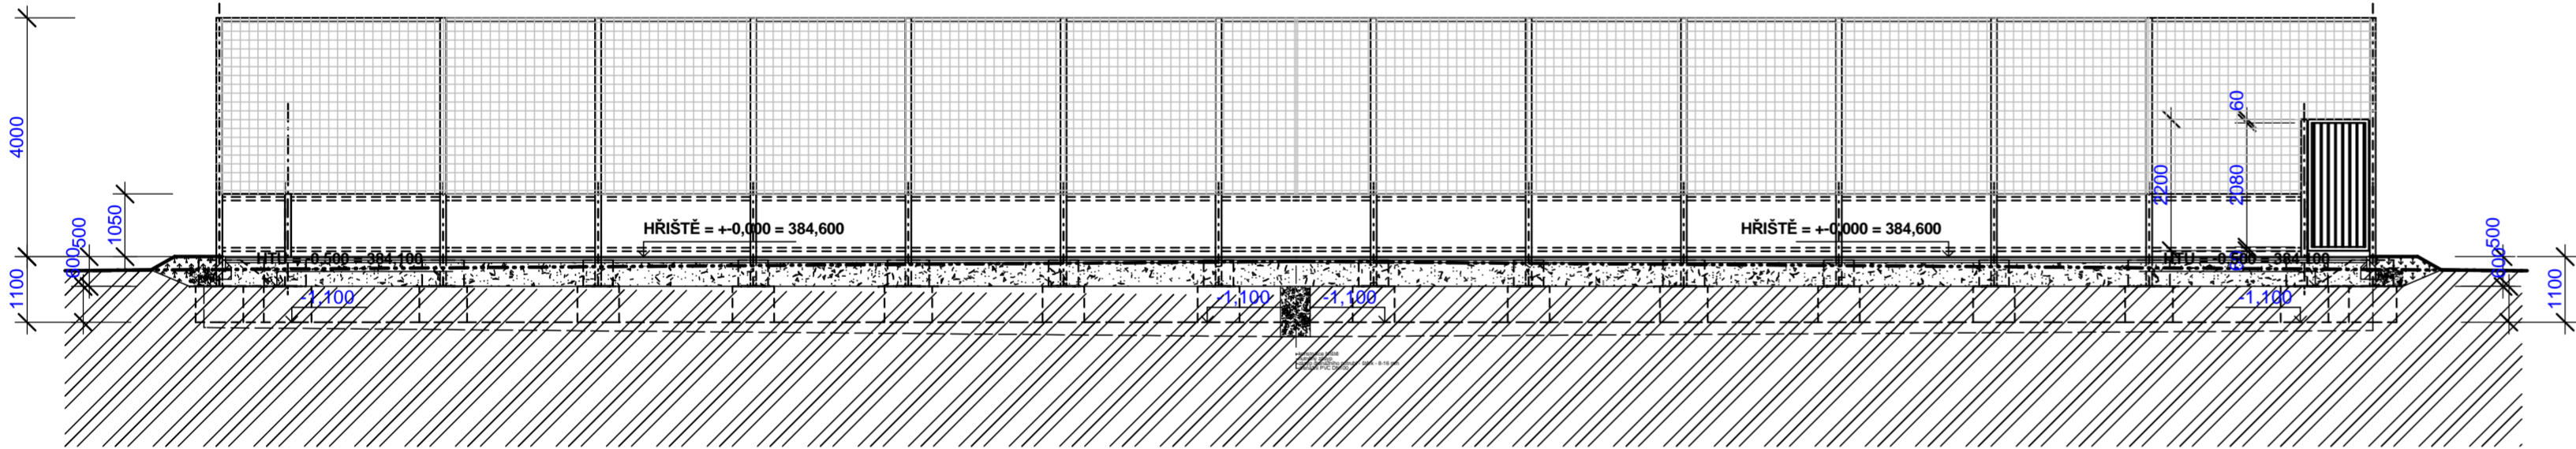

ŘEZ B - B´

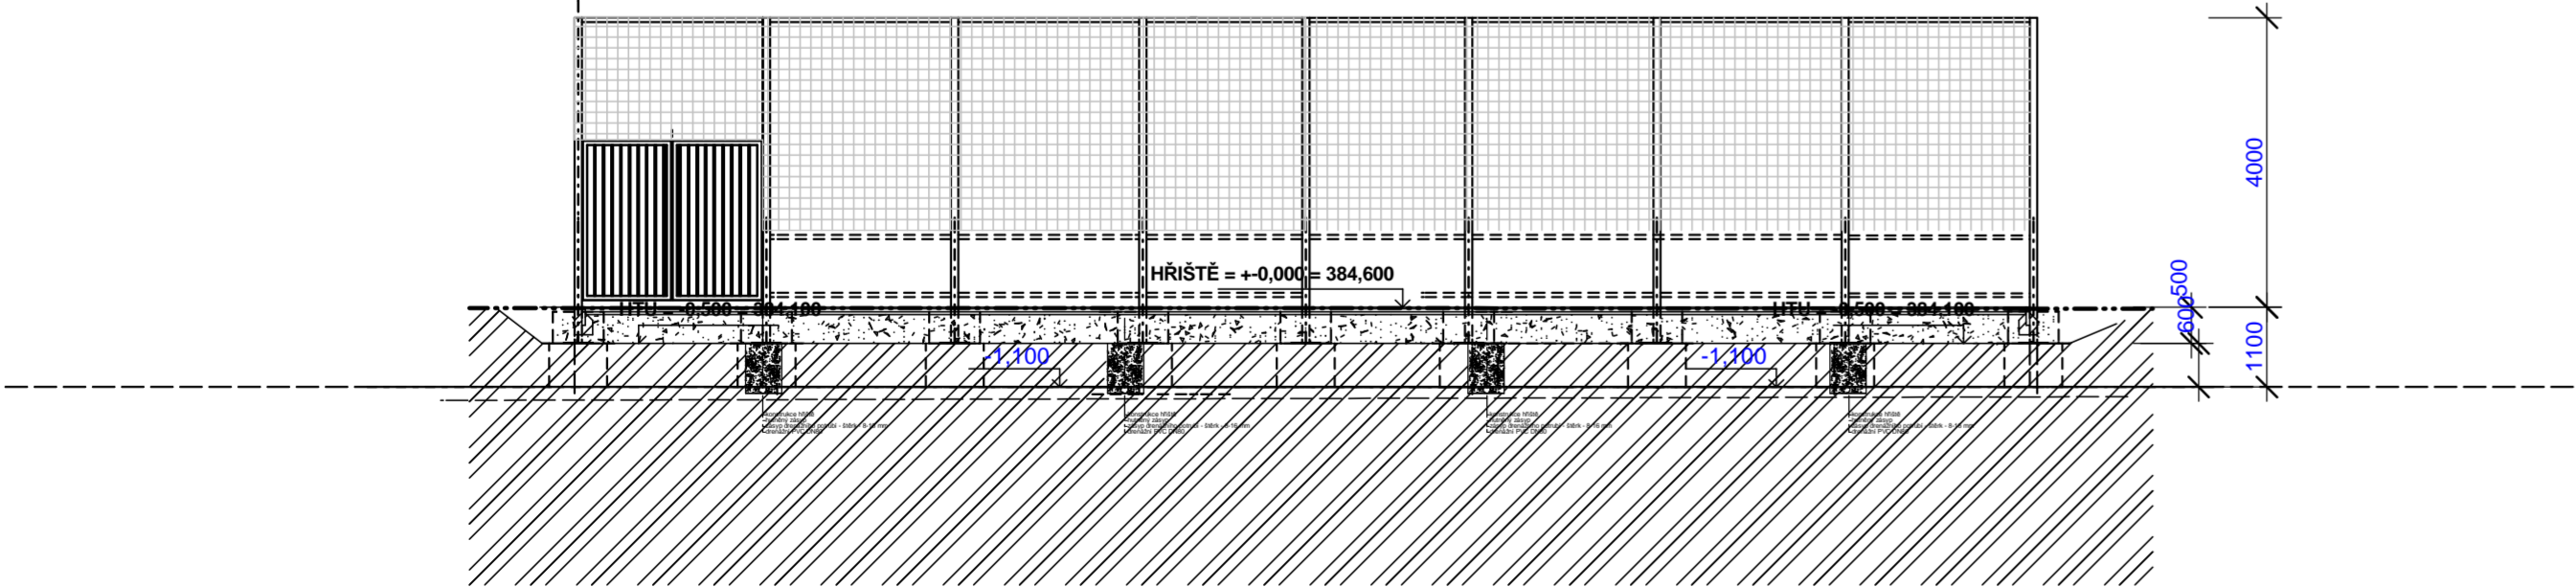

Autorizační razítko		Investor		Projektční kancelář	
		Statutární město Liberec nám. Dr. E. Beneše 1/1, 460 59 Liberec 1		Ing. Radovan Novotný Projektant v oboru PS Vesecká 97, Liberec 6 IČO:490 80 300, č.autorizace: 0500722 email:novotny@unirelax.cz, tel:485 13 36 55, 60243361	
Vedoucí proj.	Zodpovědný proj.	Vypracoval	Stupeň	DSP, DPS	
Ing. R. Novotný			Ev. číslo	623/2018	
Akce Multifunkční hřiště Doubí - Vesec			Formát	4 x A4	
			Datum	V.2018	
			Měřítko	1 : 100	
Výkres Řezy A-A´, B-B´			Stavební objekt	Č. výkresu	
				A4	