


SCHEMA KANALIZACE

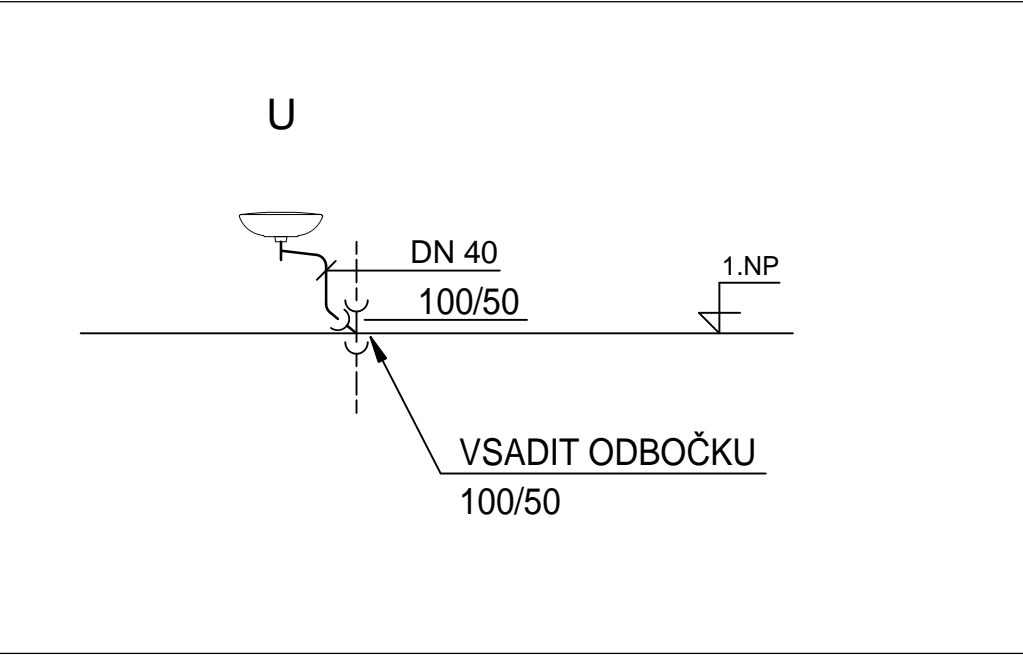

LEGENDA Z.I.

	STUDENÁ VODA
	TEPLÁ VODA
	KANALIZACE
U	UMYVADLO

Firma : Miloslav Hercík, projektová činnost, Ostravská 671/10, Liberec 14, 460 14
tel.: 602 172 624 - osvědčení o autorizaci č.25737

ZODPOVĚDNÝ PROJEKTANT Miloslav HERCÍK	VYPRACOVAL Miloslav HERCÍK
MÍSTO STAVBY: Ulice 5.května, Liberec I	
INVESTOR : Statutární město Liberec, Nám.Dr.E.Beneše 1	DATUM : 01/2016
NÁZEV AKCE : ZŠ Liberec, ul.5.května	FORMÁT : 2xA4
OPTIMALIZACE VYUŽITÍ PROSTORU BUDOVY 2.STUPNĚ	MĚŘÍTKO : 1:50
ČÁST: D.1.4 - ZDRAVOTNĚ TECHNICKÉ INSTALACE	STUPEŇ : DPS
NÁZEV VÝKRESU : 1.NP - KANALIZACE	ZAK. ČÍSLO: 201604
	Č. VÝKRESU: D.1.4.1.2