



ŘEZ 1

N=0 m2  
O=1,38 m2

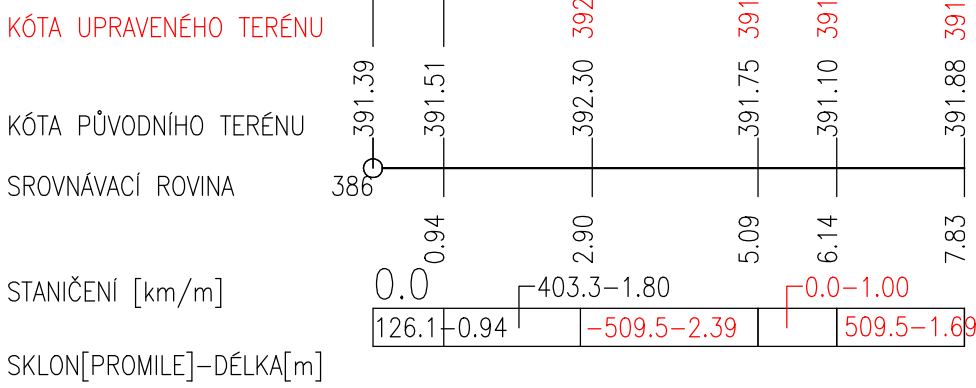


Ř2

N=0,18 m2  
O=0,96 m2

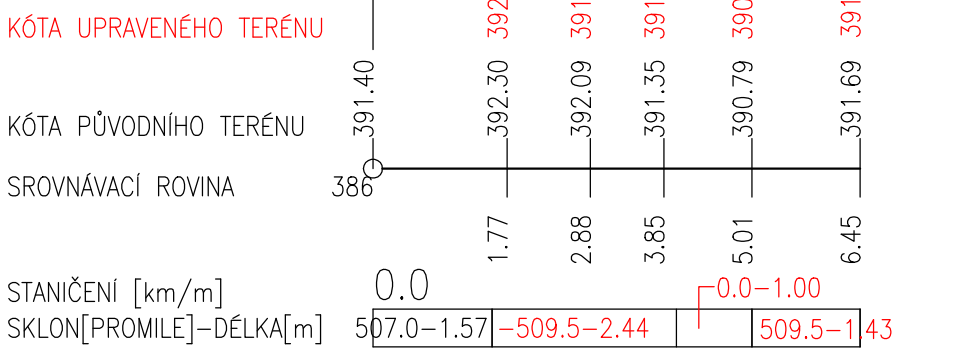


Ř3

N=0,67 m2  
O=0,0 m2

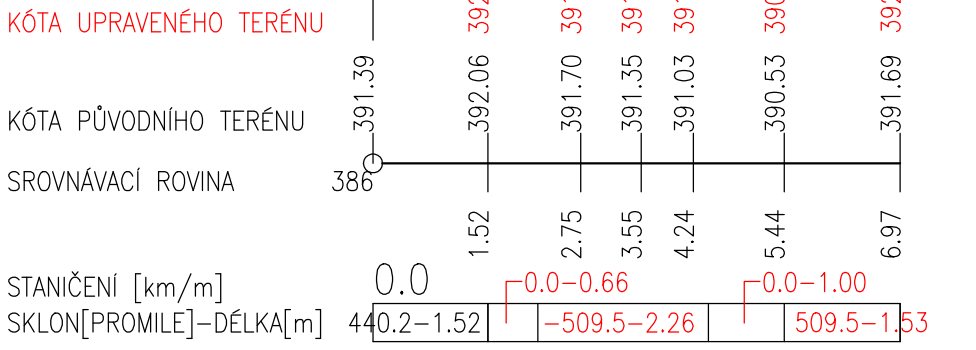


Ř4

N=1,89 m2  
O=0,0 m2

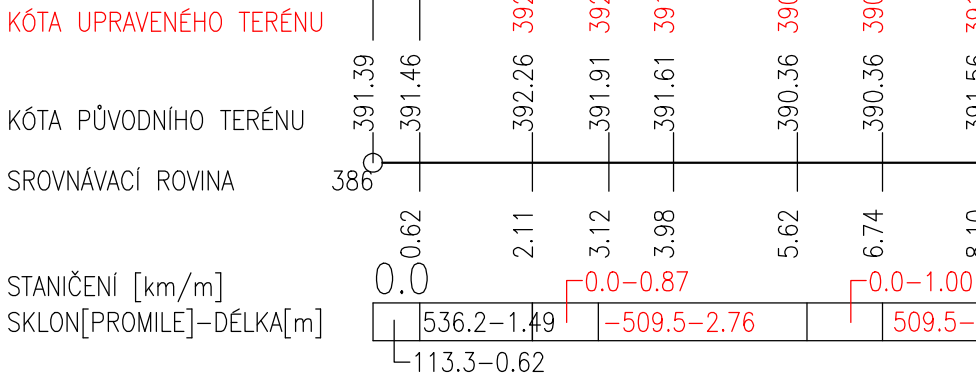


Ř5

N=1,50 m2  
O=0,07 m2

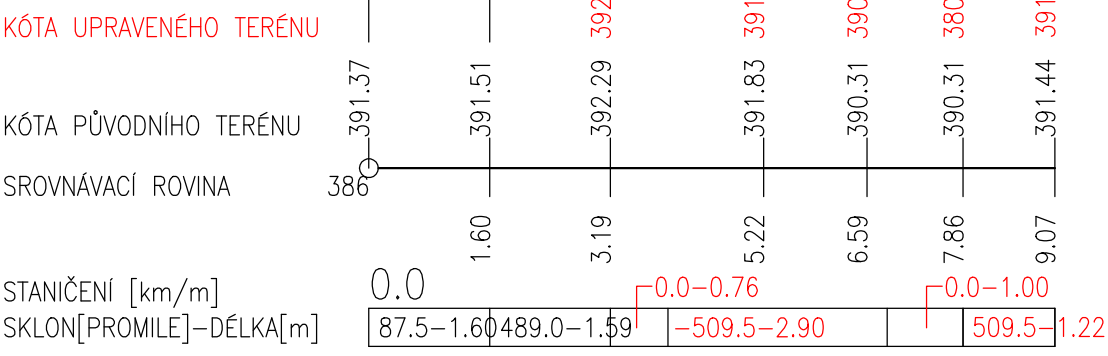


Ř6

N=0,0 m2  
O=0,22 m2

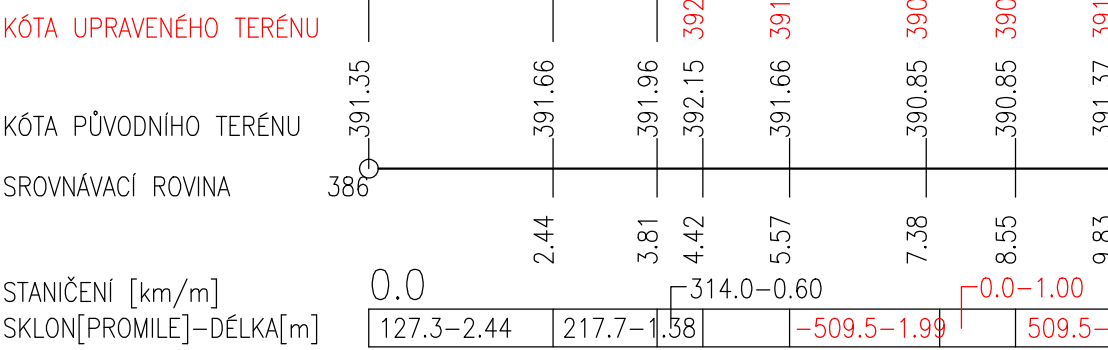


Ř7

N=0,0 m2  
O=0,25 m2

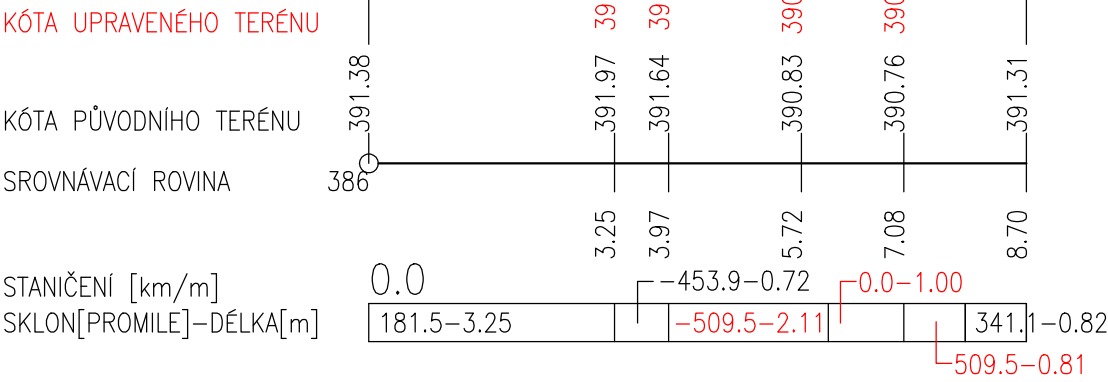


Ř8

N=0,0 m2  
O=1,17 m2

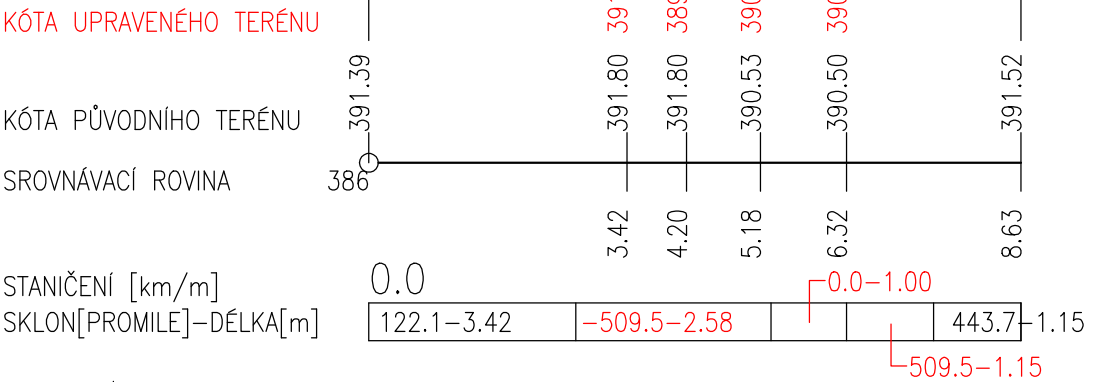


Ř9

N=0,0 m2  
O=1,40 m2

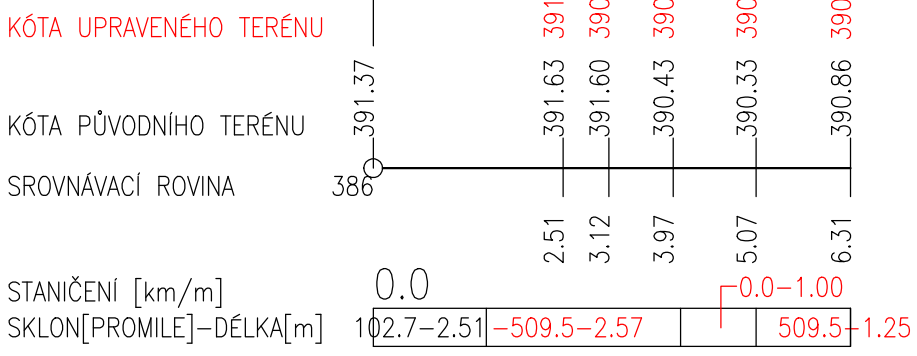


Ř10

N=0,0 m2  
O=1,55 m2

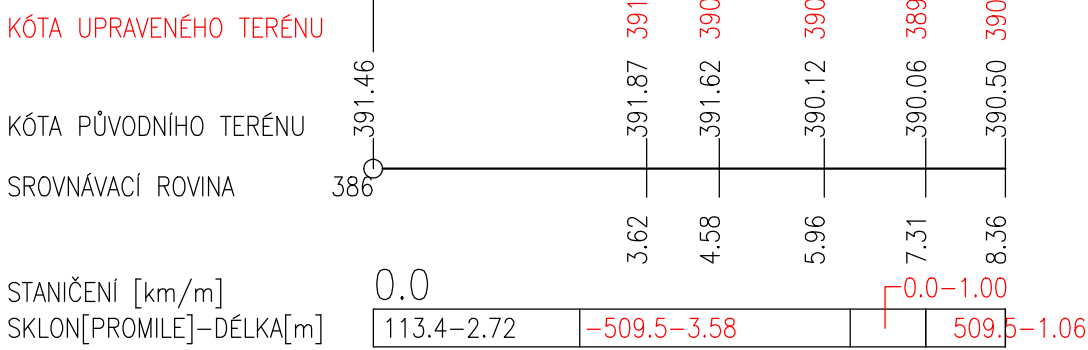


Ř11

N=0,03 m2  
O=1,39 m2

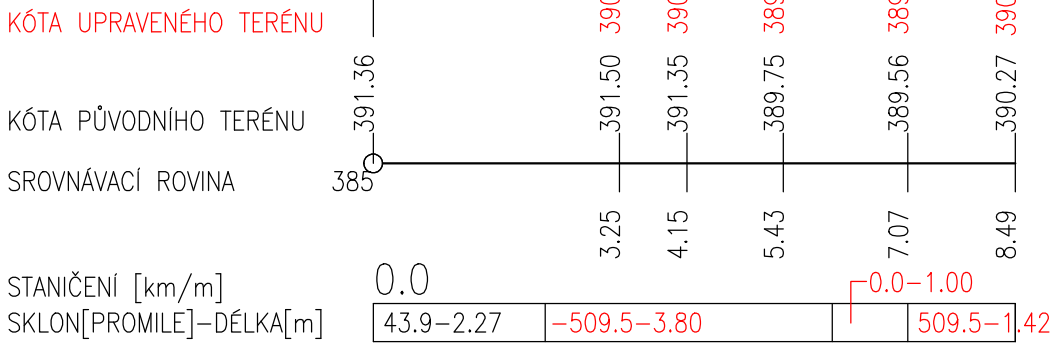

Detail úpravy obtokového koryta M=1:25

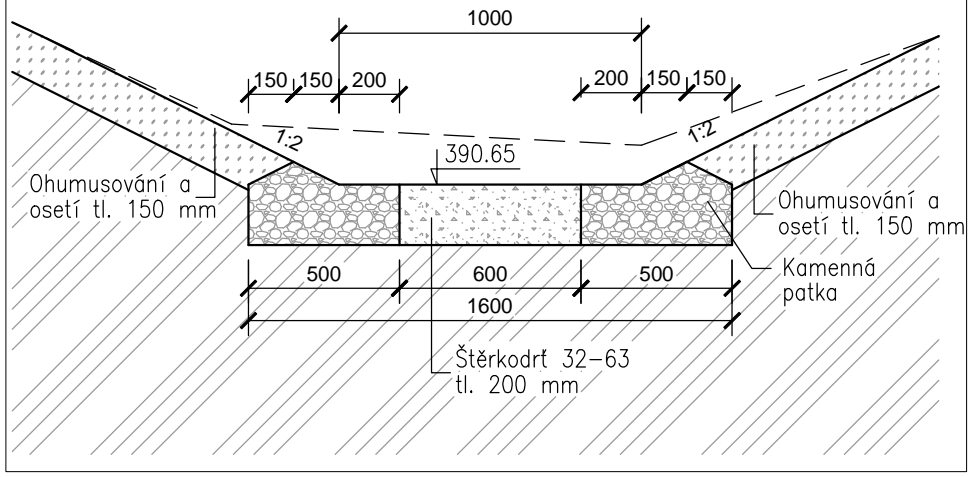

LEGENDA:

- PŮVODNÍ TERÉN
- PRAVENÝ TERÉN
- ▭ NÁSYP
- ▭ ODKOP
- ▭ PŮVODNÍ OPLOCENÍ
- ▭ NOVE OPLOCENÍ

INVESTOR:



Statutární město Liberec  
nám. Dr. E. Beneše 1/1  
460 59 Liberec I - Staré město  
info@magistrat.liberec.cz

PROJEKTANT:



SNOWPLAN, spol. s r.o.  
MRŠTIKOVA 399/2A, 460 01 LIBEREC 3 - JERÁB  
TEL.: +420 484 845 571 GSM: +420 734 780 430  
info@snowplan.cz, www.snowplan.cz

ZAKÁZKA Z.:

2017048-NAVY

HLAVNÍ INŽENÉR PROJEKTU:  
ING. PETR KOŘÍNEK

ZODPOVĚDNÝ PROJEKTANT:  
ING. PETR KOŘÍNEK

VYPRACOVAL :  
RENÁTA HEJTMANOVÁ HAVLOVÁ

KONTROLOVAL:  
ING. PETR KOŘÍNEK

AKCE:

ZŠ Na Výběžku, Liberec-Starý Harcov  
Zabezpečení svahu a úpravy u  
obtokového koryta kolem hřiště

OBJEKT :

ZABEZPEČENÍ SVAHU  
ÚPRAVA OBTOKOVÉHO KORYTA

STUPEŇ :

DUR+DSP+DPS\_1P  
DATUM :  
LISTOPAD 2017

ČÍSLO VÝTIŠKU :

PŘÍLOHA:

PŘÍČNÉ ŘEZY

ČÍSLO PŘÍLOHY:

D.02

MĚŘÍTKO:

1:100