




ŘEZ A-A 1:20

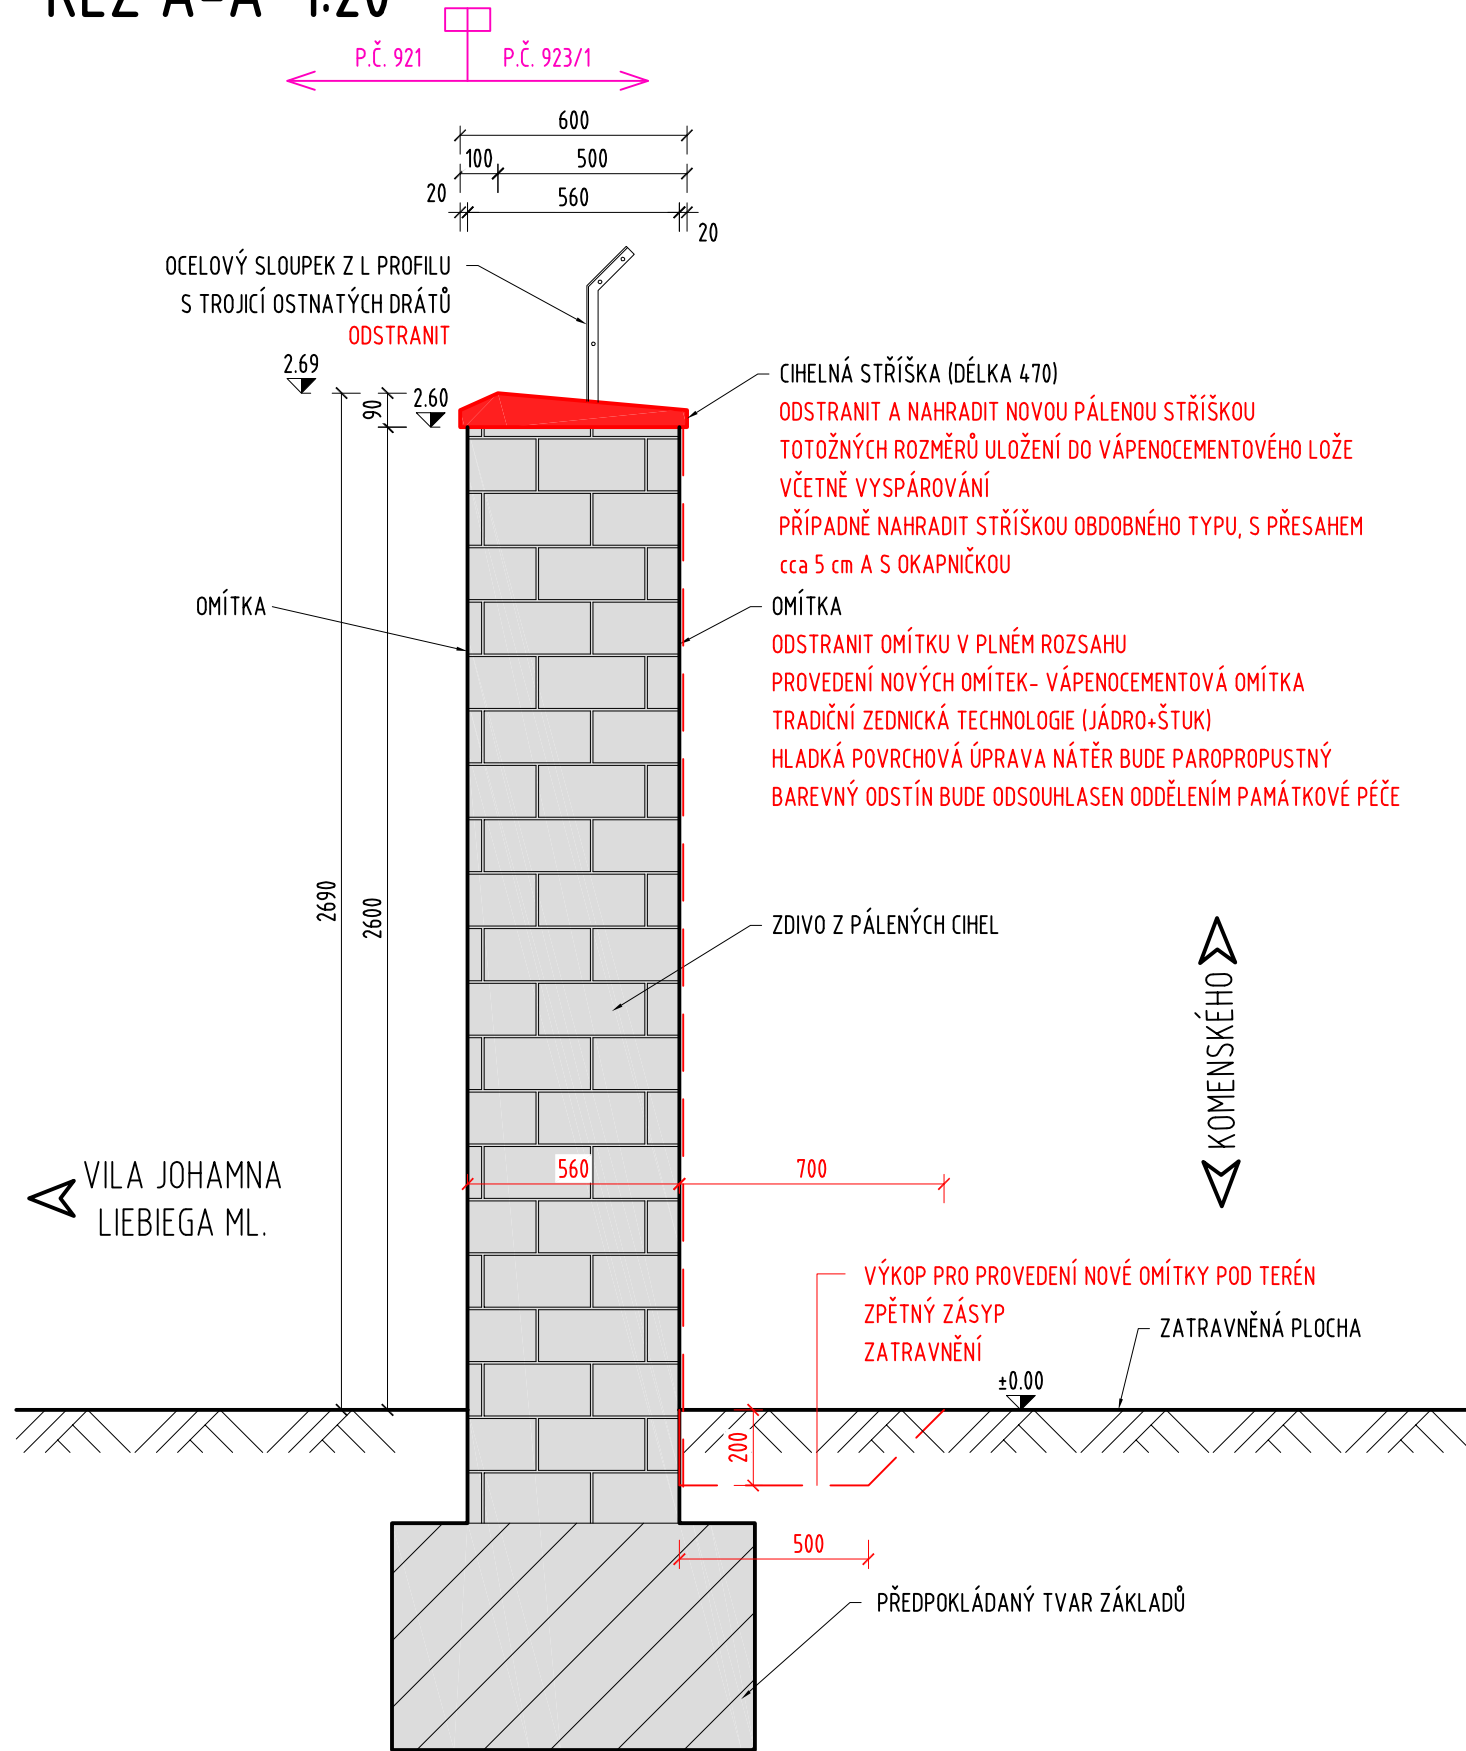


ŘEZ B-B 1:20

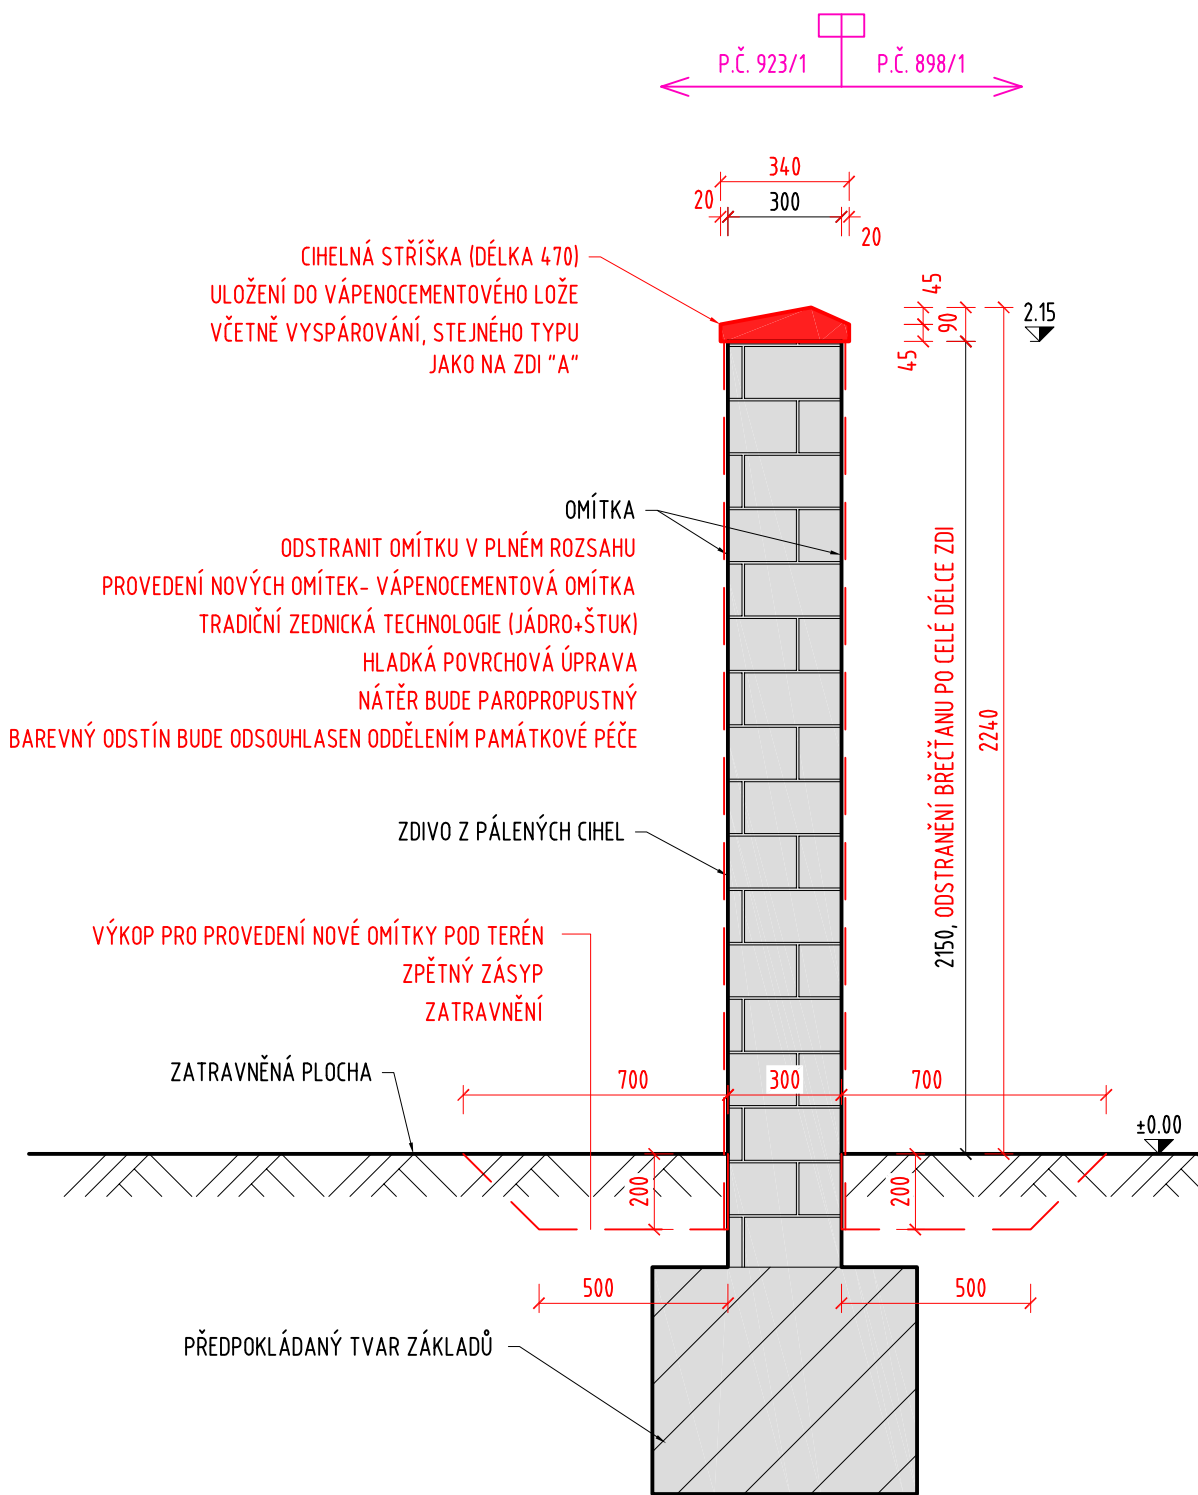

ŘEZ C-C 1:20

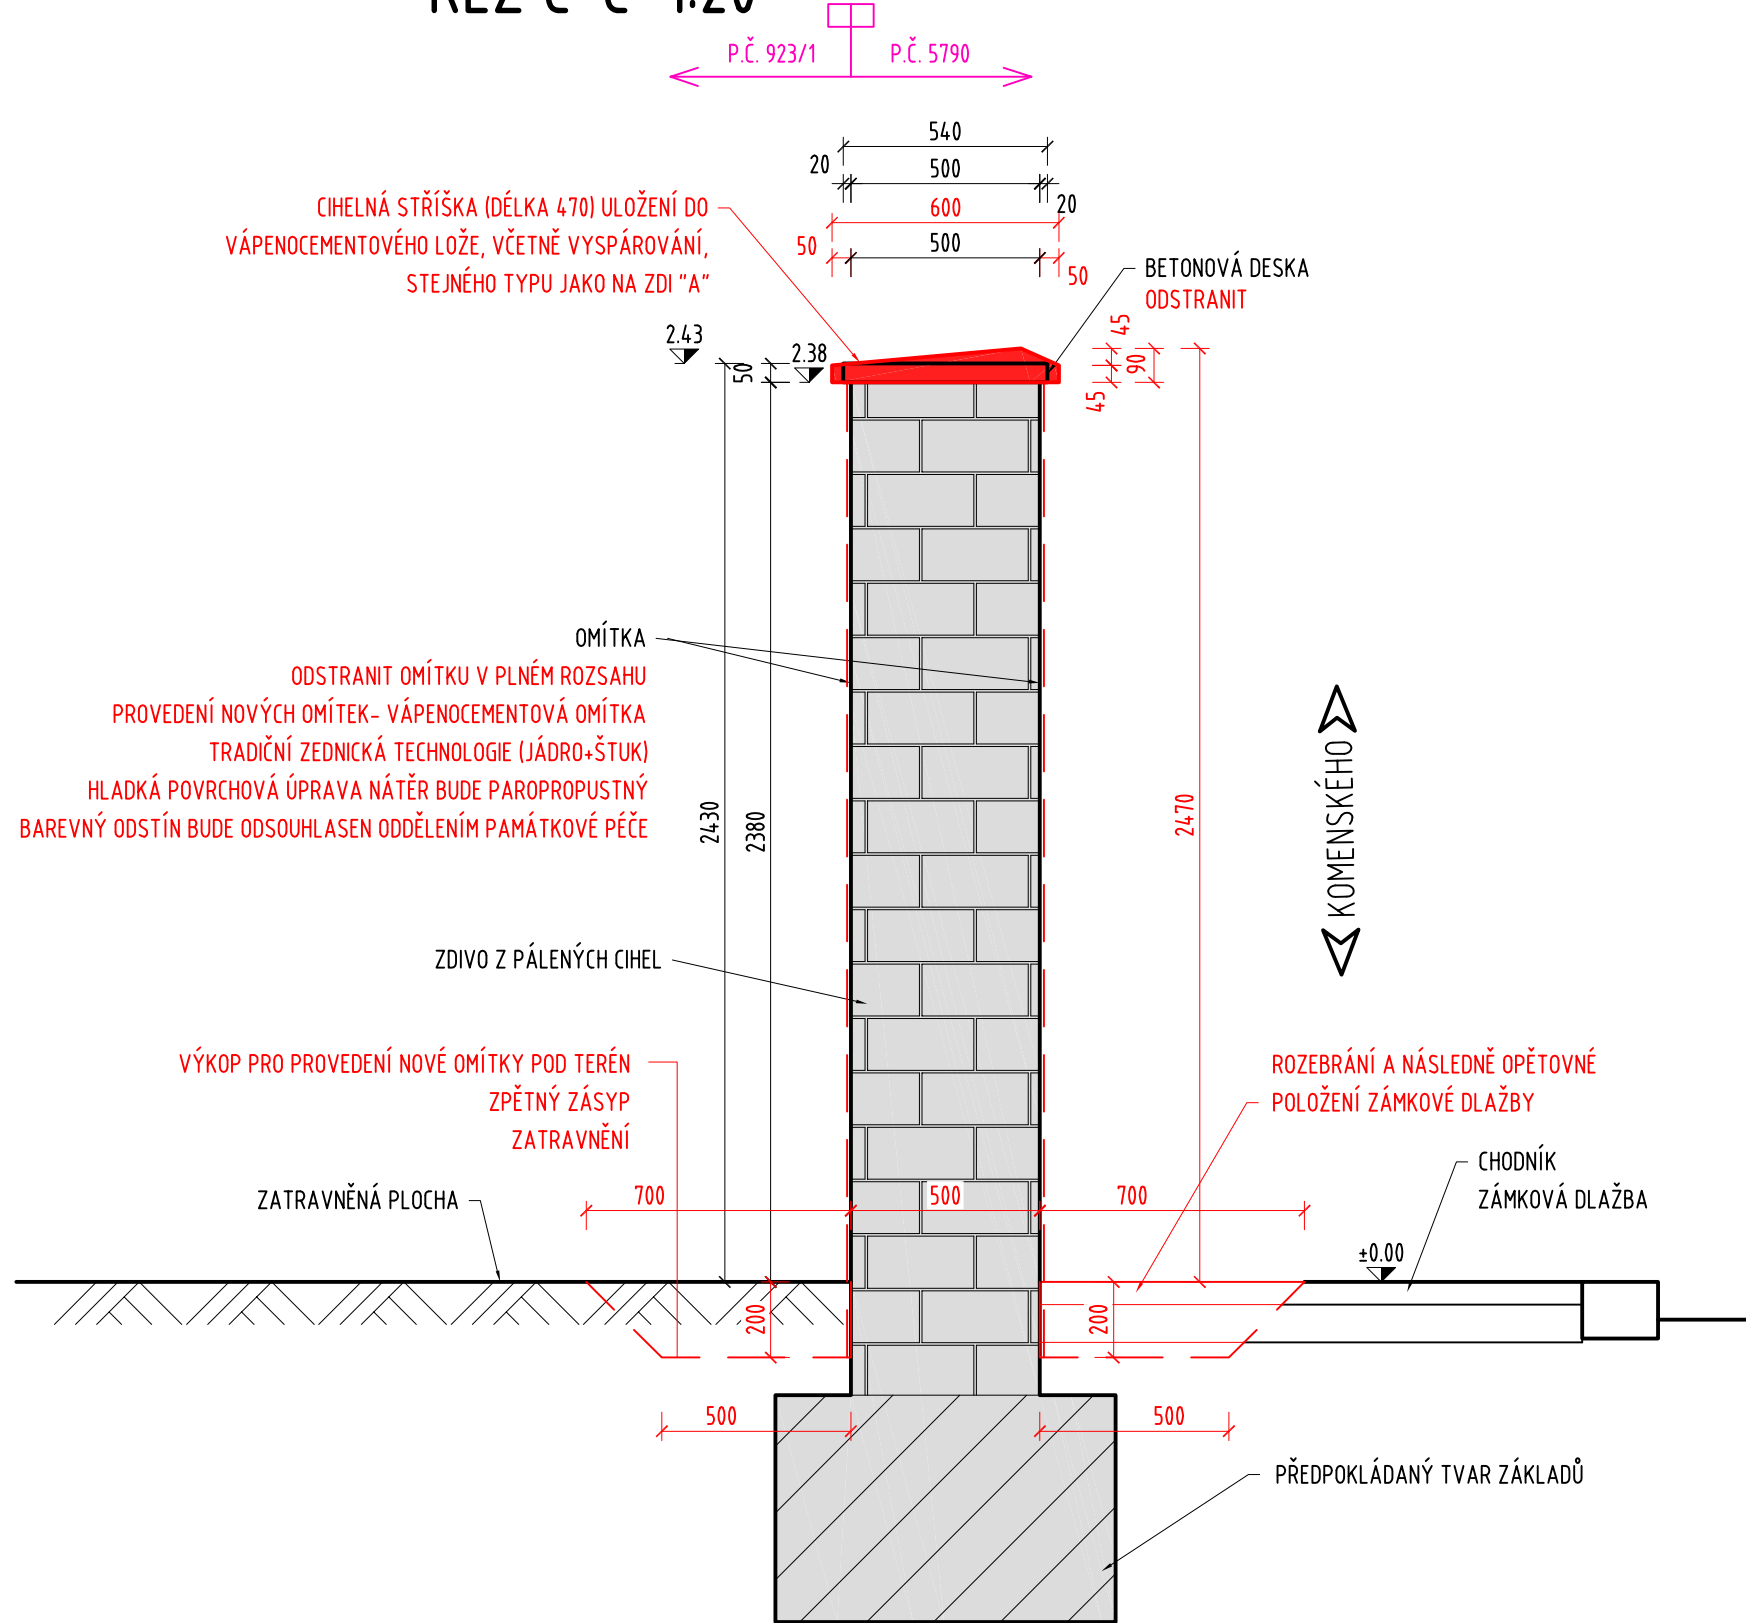

DETAIL CIHELNÉ STŘÍŠKY NA ZDI A 1:10

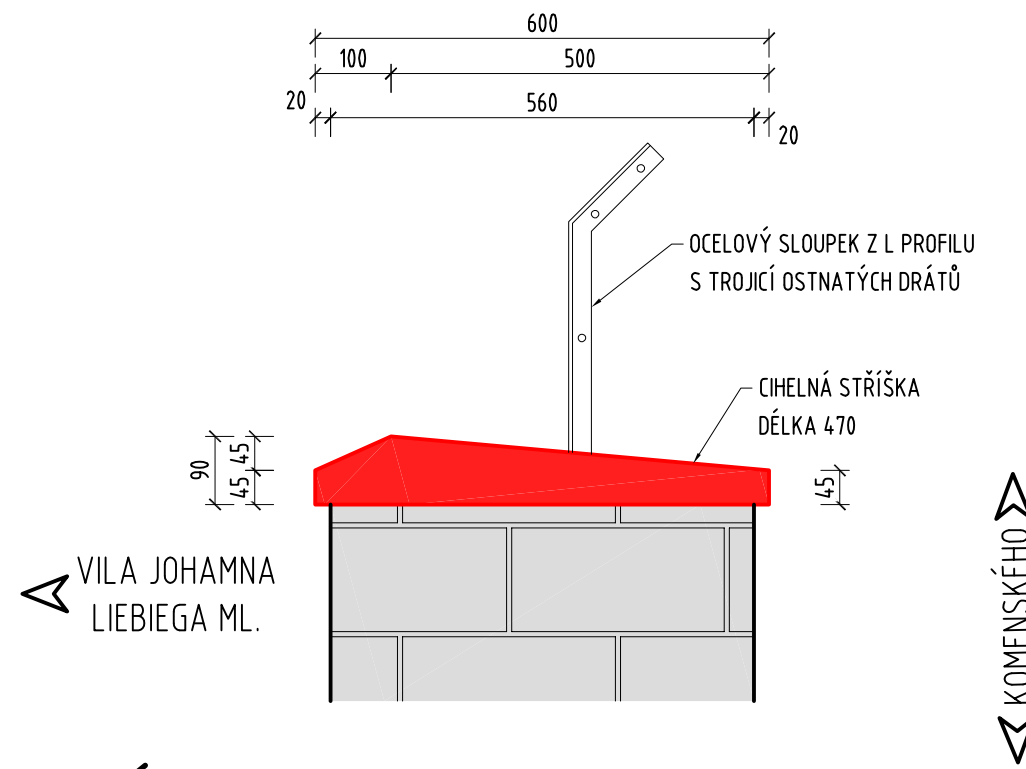

POZNÁMKA:

- PŘED ZAHÁJENÍM PRACÍ BUDOU NA STAVBĚ VYTÝČENY VŠECHNY IS
- ZAKRESLENÍ STÁVAJÍCÍCH INŽENÝRSKÝCH SÍTÍ JE POUZE INFORMATIVNÍ DLE PODKLADŮ POSKYTNUTÝCH JEDNOTLIVÝMI SPRÁVCI SÍTÍ, PŘED ZAPOČETÍM STAVEBNÍCH PRACÍ JE NUTNÉ PROVÉST JEDNOTLIVÝMI SPRÁVCI PŘESNÉ VYTÝČENÍ
- ROZMĚRY SKRYTÝCH KONSTRUKCÍ JSOU PŘEDPOKLÁDANÉ A NEMUSÍ SOUHLASIT SE SKUTEČNOSTÍ
- CIHELNÉ ZDIVO BUDE OČIŠTĚNO TLAKOVOU VODOU A SPÁRY SE PROŠKRÁBAJÍ PRO DOKONALOU PŘILNAVOST NOVÉ OMÍTKY
- KORUNA ZDI BUDE KRYTA NOVÝMI STŘÍŠKAMI, KTERÉ BUDOU VE STEJNÉM DUCHU JAKO STŘÍŠKY STÁVAJÍCÍ, T.J. V PROVEDENÍ PÁLENÝCH, REŽNÝCH JAKO U STÁVAJÍCÍ ZDI ZAHRADY Č. P. 81. V PŘÍPADĚ, ŽE SE JIŽ TAKOVÉ STŘÍŠKY NEVYRÁBĚJÍ, BUDE ZVOLENA JINÁ ALTERNATIVA, S OKAPNÍČKAMI A PŘESAHEM PŘED LÍC OPĚRNÉ ZDI. TATO ALTERNATIVA BUDE PODLÉHAT PŘED OSAZENÍM SCHVÁLENÍ INVESTORA, NPÚ A PROJEKTANTA

VÝŠKOVÝ SYSTÉM RELATIVNÍ

SO 251

RAL PROJEKT Mosty a inženýrské konstrukce Pod Vodárnou 4746 466 05 Jablonec nad Nisou +420 734 158 363	vypracoval	ING.R.LOUTHANOVÁ	investor	Statutární město Liberec
	zodp. projektant	ING.R.LOUTHANOVÁ	zak. číslo	17-066
	akce :		datum	12/2017
	Oprava zdí na p.p.č. 923/1 v k.ú. Liberec ul. Komenského		stupeň	DSP, PDPS
	příloha:		měřítko	1:10, 1:20
Příčné řezy		č. přílohy:	paré:	C.4.

Oprava zdí