



Půdorys 3.NP

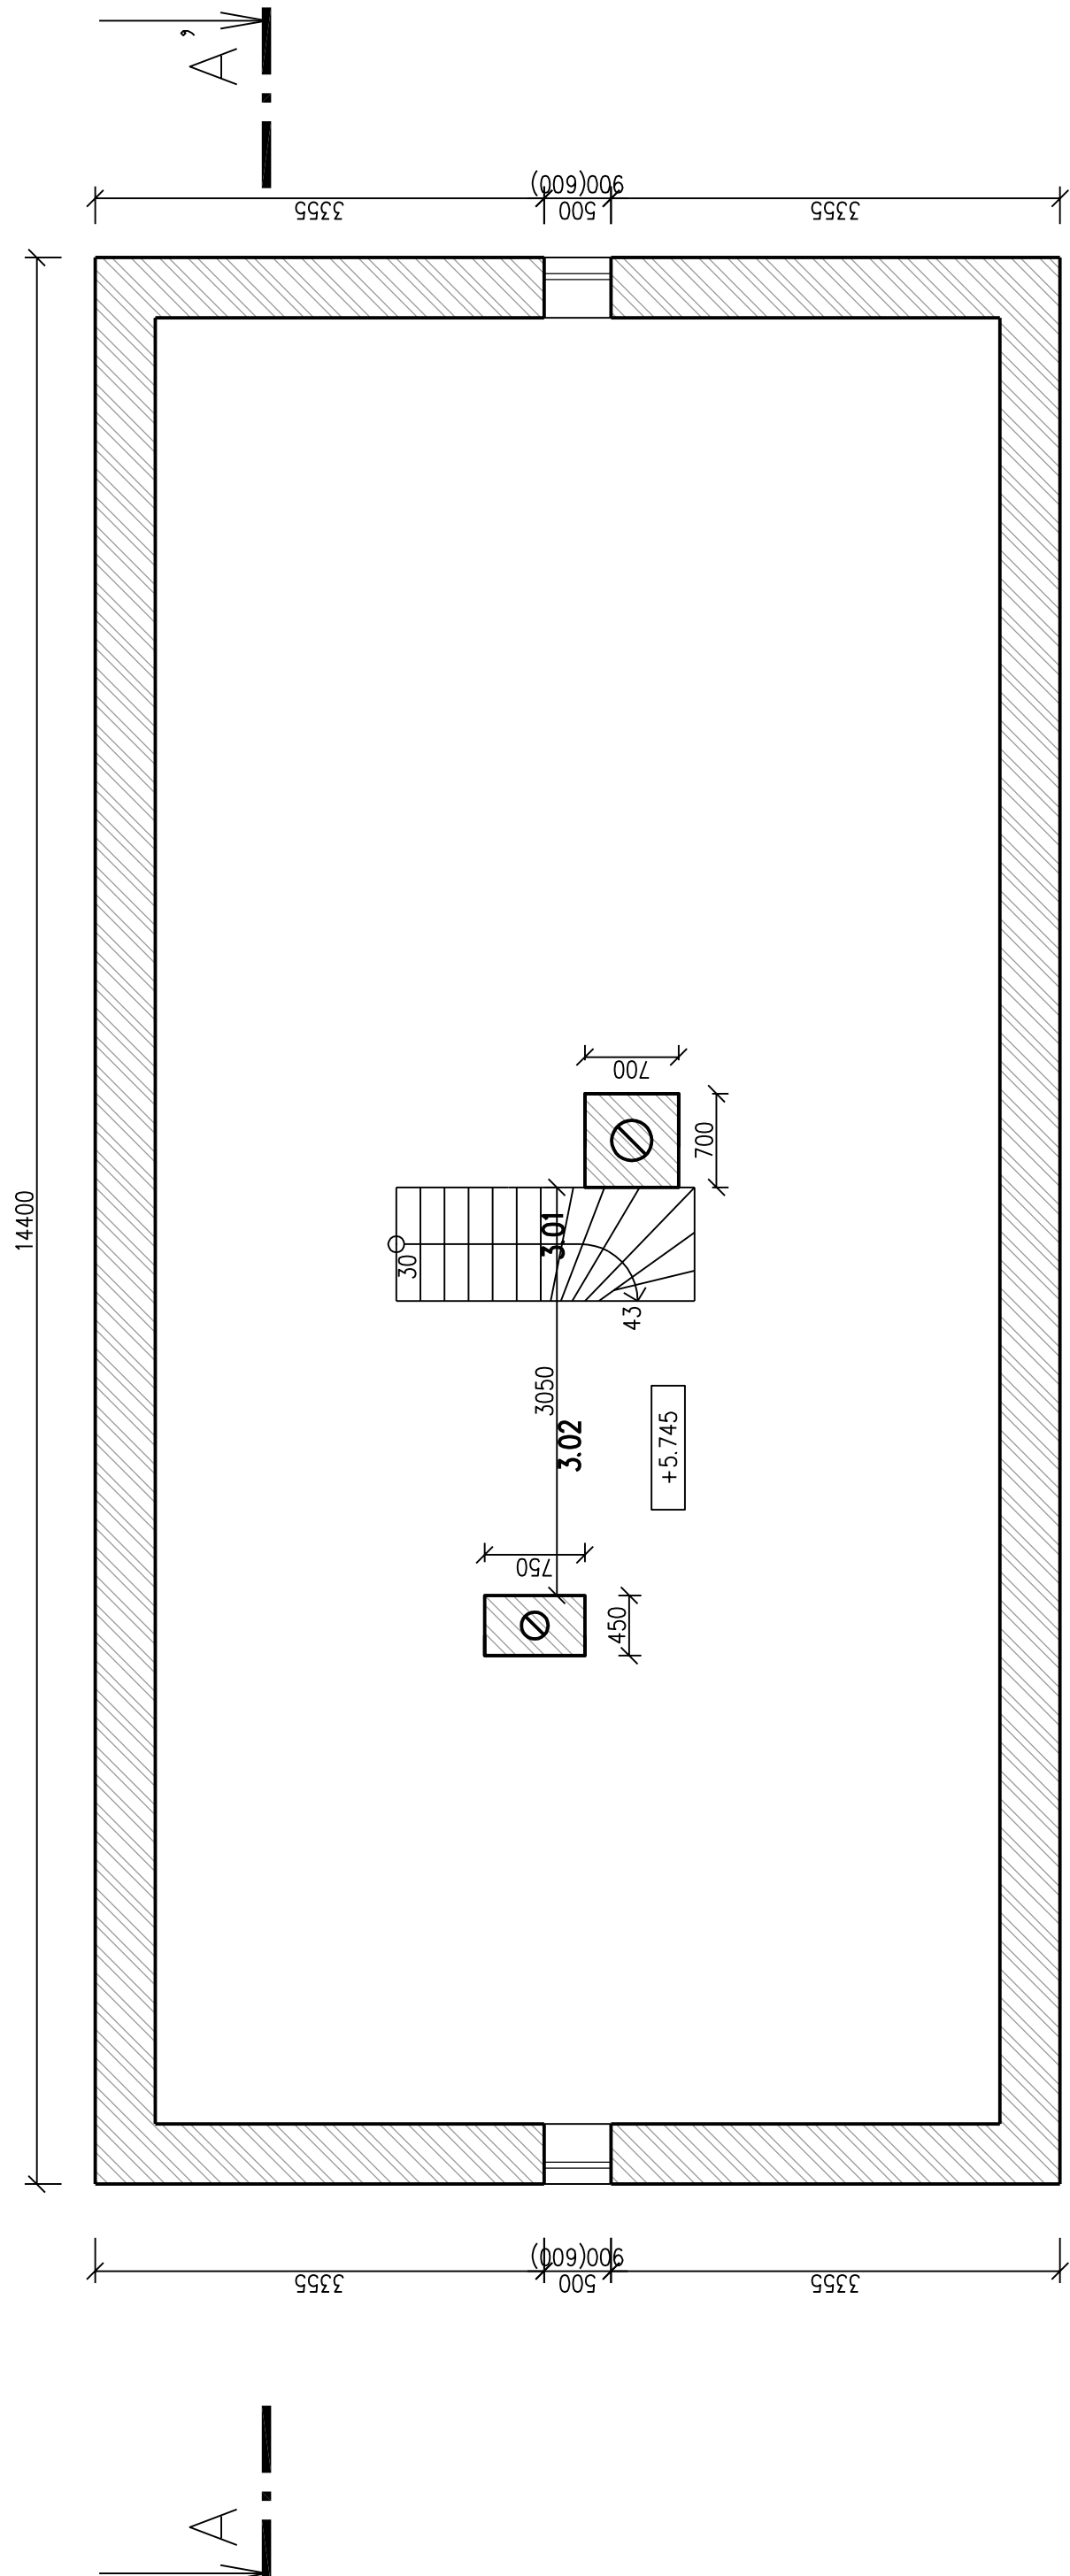


Půdorys 1.PP

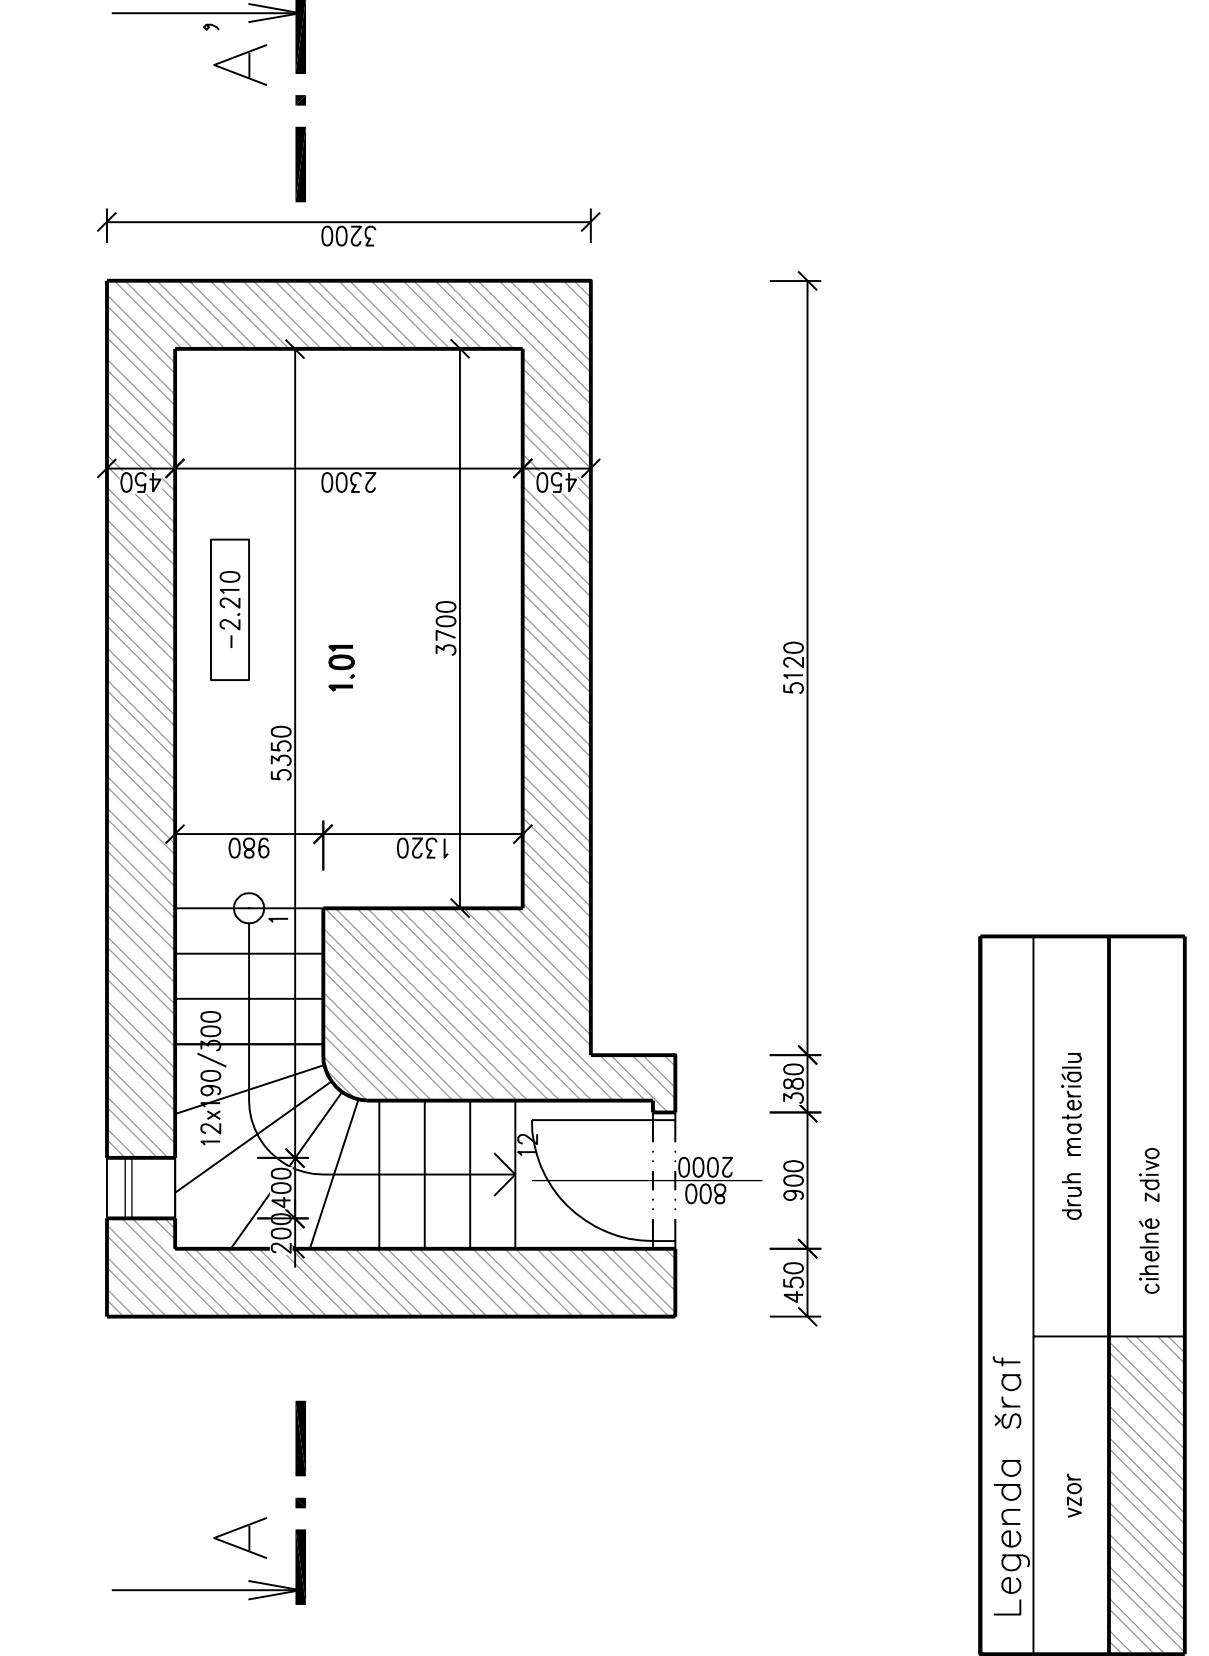


Legenda šrať	
vzor	druh materiálu
	chémické zářivo

Tabulka místností 3.NP	
Číslo	Jméno
3.01	Schodiště
3.02	Přání prostor
Součet[m2]: 87,08	

Půdorys 1.NP

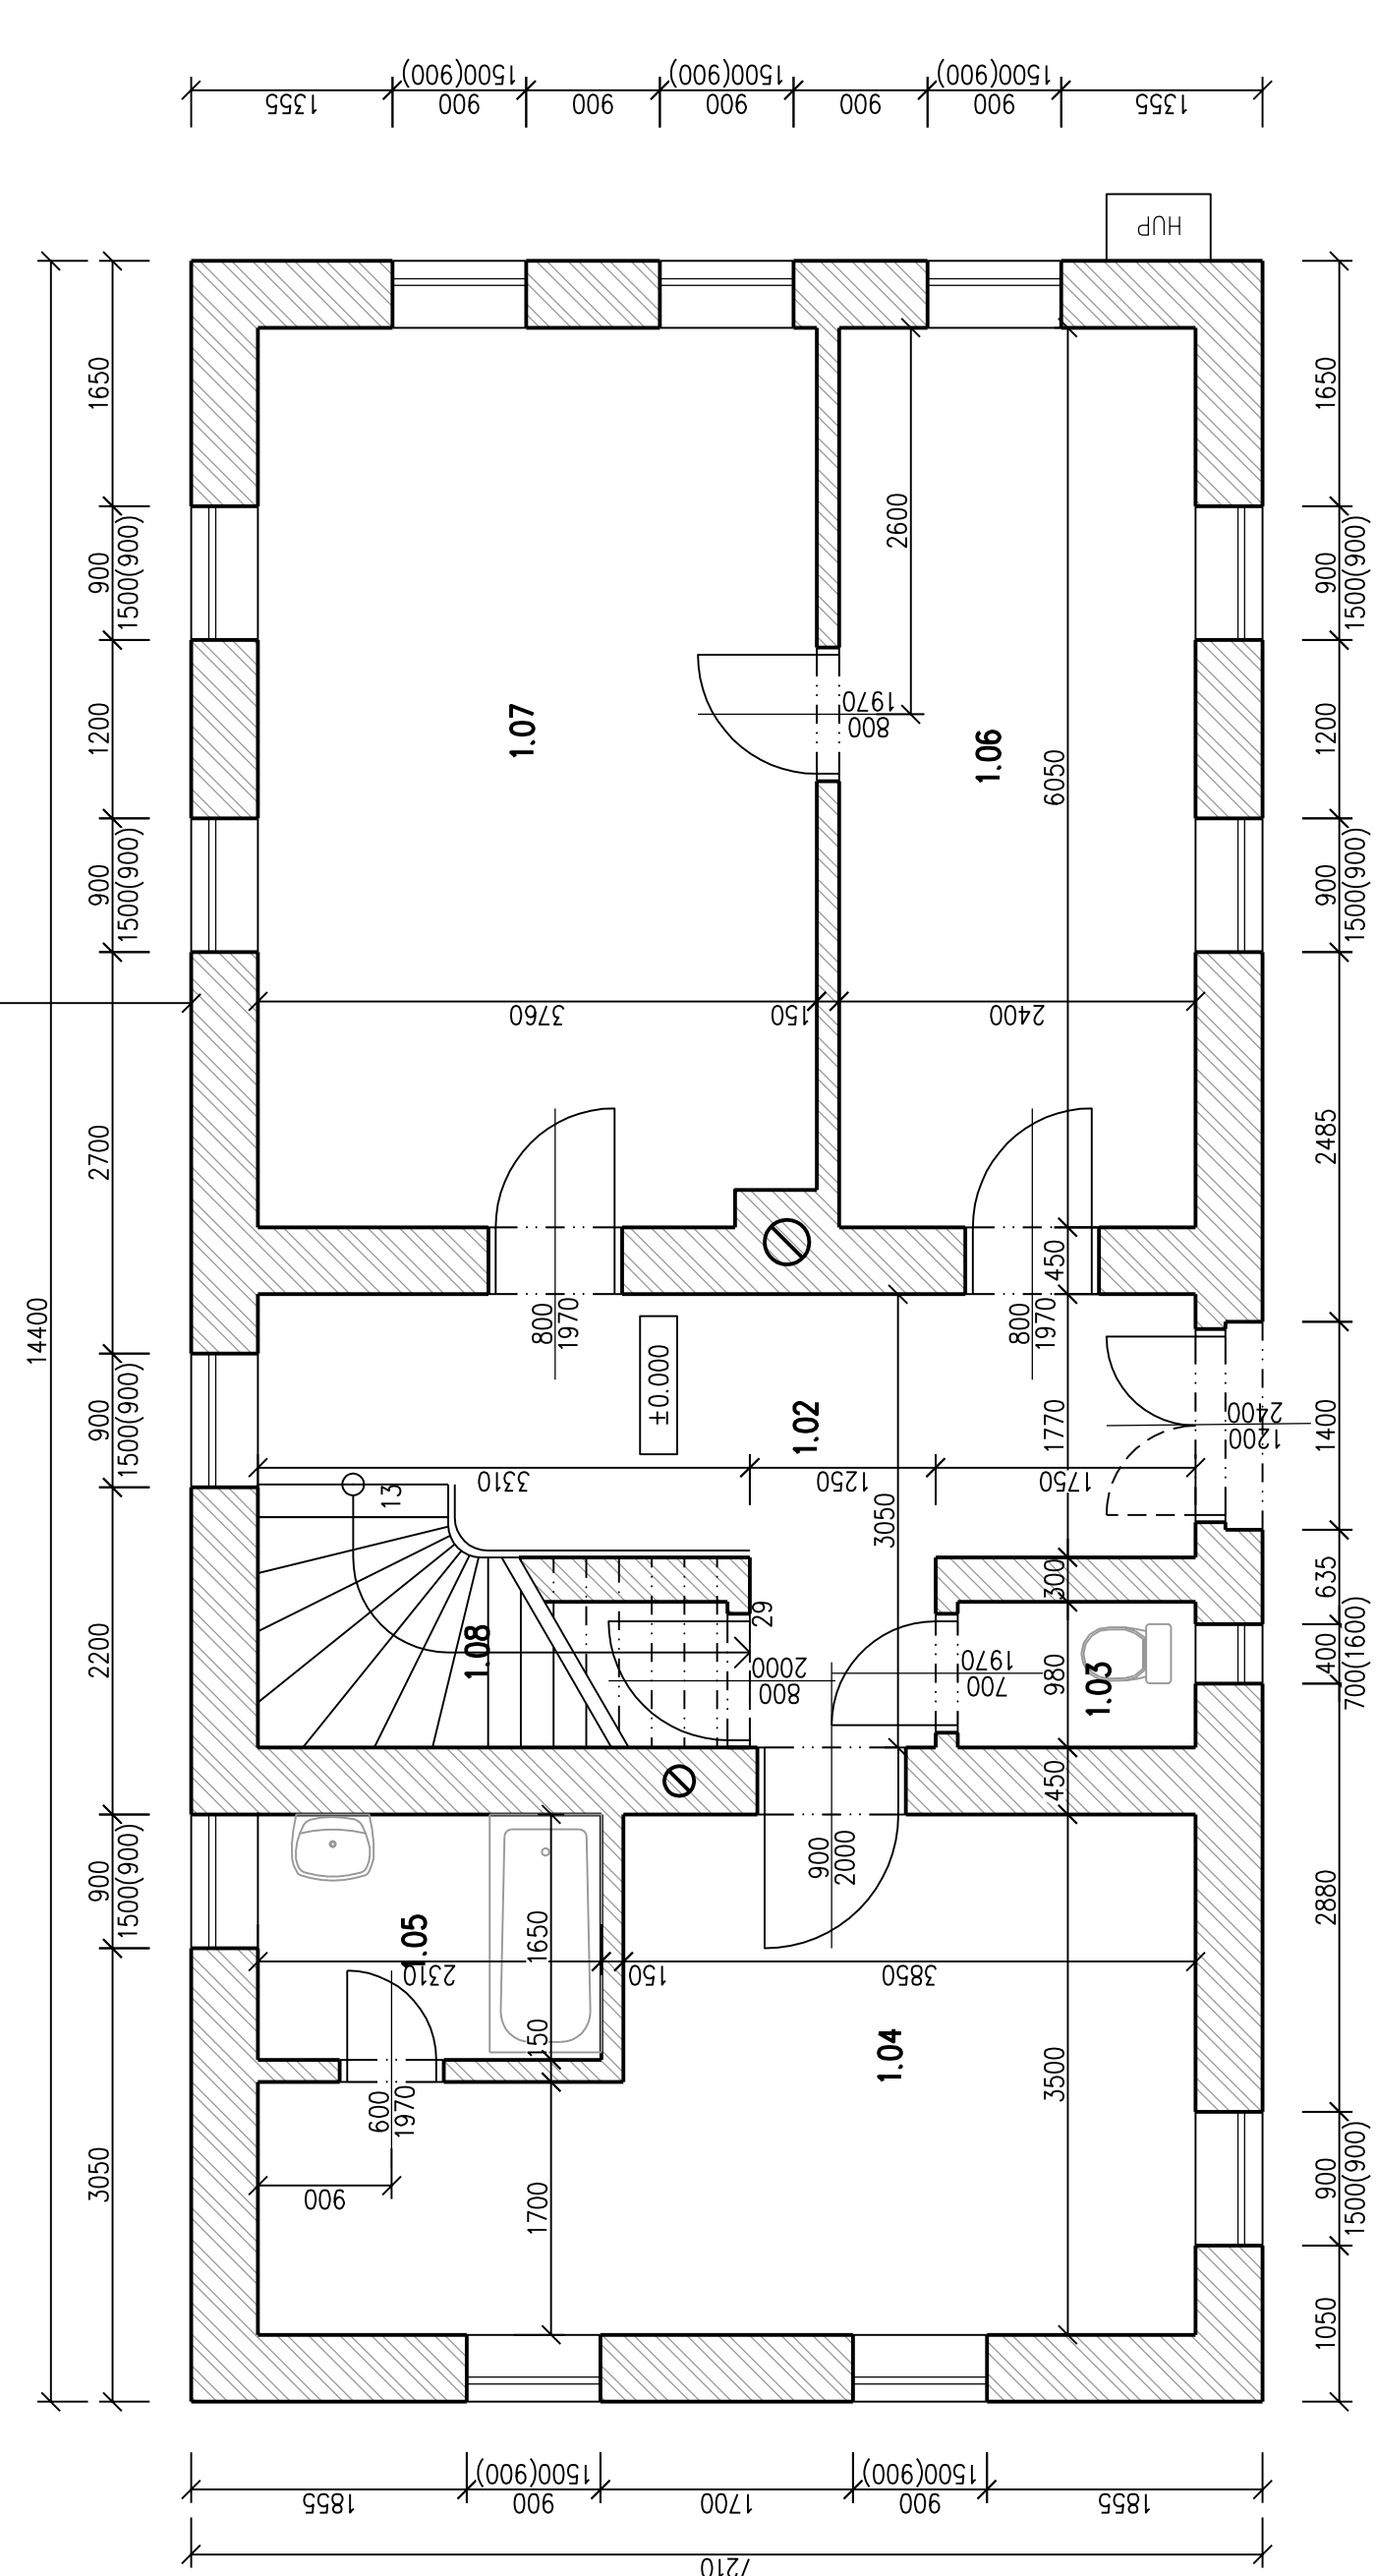

Půdorys 2.NP

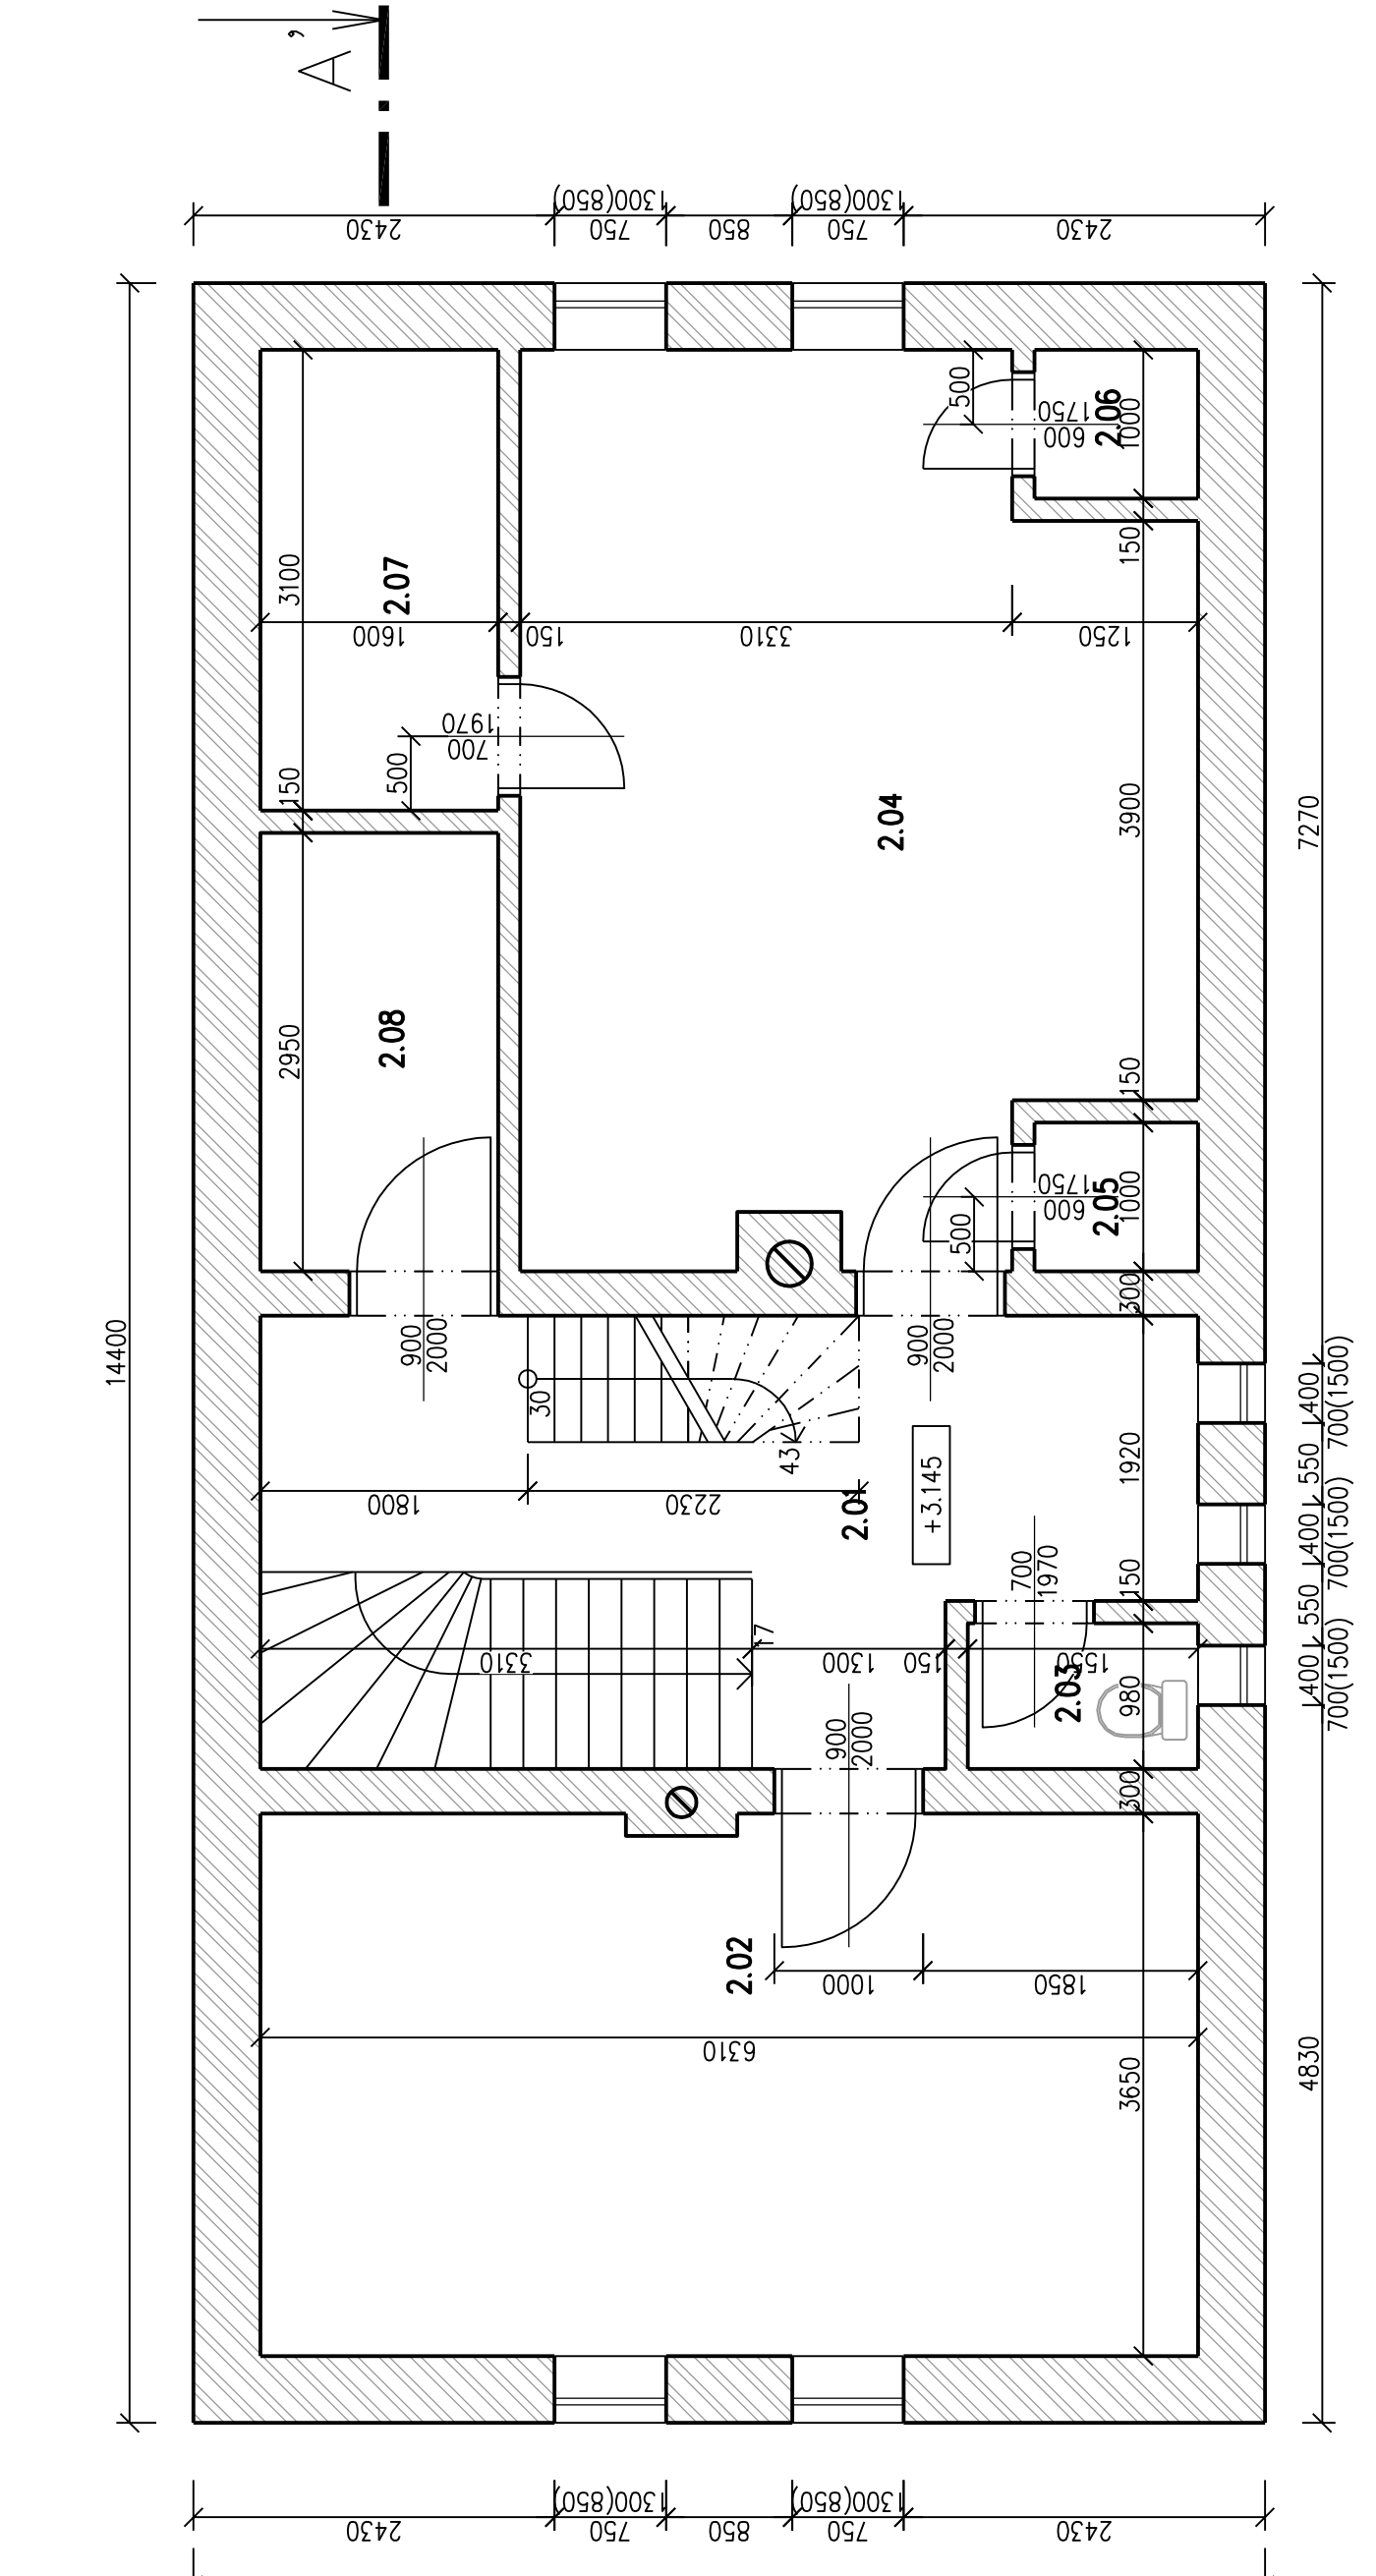

Tabulka místností 2.NP	
Číslo	Jméno
2.01	Chodba
2.02	Pokoje č.1
2.03	WC
2.04	Pokoje č.2
2.05	Satní místnost
2.06	Satní místnost
2.07	Pokoje č.3
2.08	Pokoje č.4
Součet[m2]: 75,57	

Tabulka místností 1.NP	
Číslo	Jméno
1.02	Chodba
1.03	WC
1.04	Kuchyně
1.05	Koupelna
1.06	Detický pokoj
1.07	Obyvat. pokoj
1.08	Schodiště
Součet[m2]: 78,73	

Tabulka místností 1.PP	
Číslo	Jméno
1.01	Suterén
Součet[m2]: 12,87	

SO 005 Demolice č.p. 423

**DOPRAVNÍ PODNIK MĚST  
LIBERCE A JABLONCE NAD NISOU, a.s.**  
Mšlíkova 3  
461 71 Liberec III

Zhotovitel: 	<b>Valbek, spol. s r.o.</b> Varšavska 505/17 460 02 Liberec 3	HIP: Ing. Milan Šabotka
-----------------	---	----------------------------

Vypracoval: Zatř. projektant Tech. kontrola Alice	Lic. číslo Lic. číslo Ing. Milan Šabotka	Zak. číslo Datum Stupeň Podst. formát Měřítko Č. přílohy
REKONSTRUKCE ČTYŘ USEKŮ TRAMVAJOVÉ TRATI LIBEREC - JABLONEC N. N. USEK PROSEČ N. N. - ŠKOLA - PROSEČ N. N. - VÝHYBNA		17-LIP-016 09/2017 DSP 12 x A4 1:50 Pare
Zhotovitel: Valbek 460 02 Liberec 3	Příloha	<b>D.b.1.</b>