



SESTAVA SK1

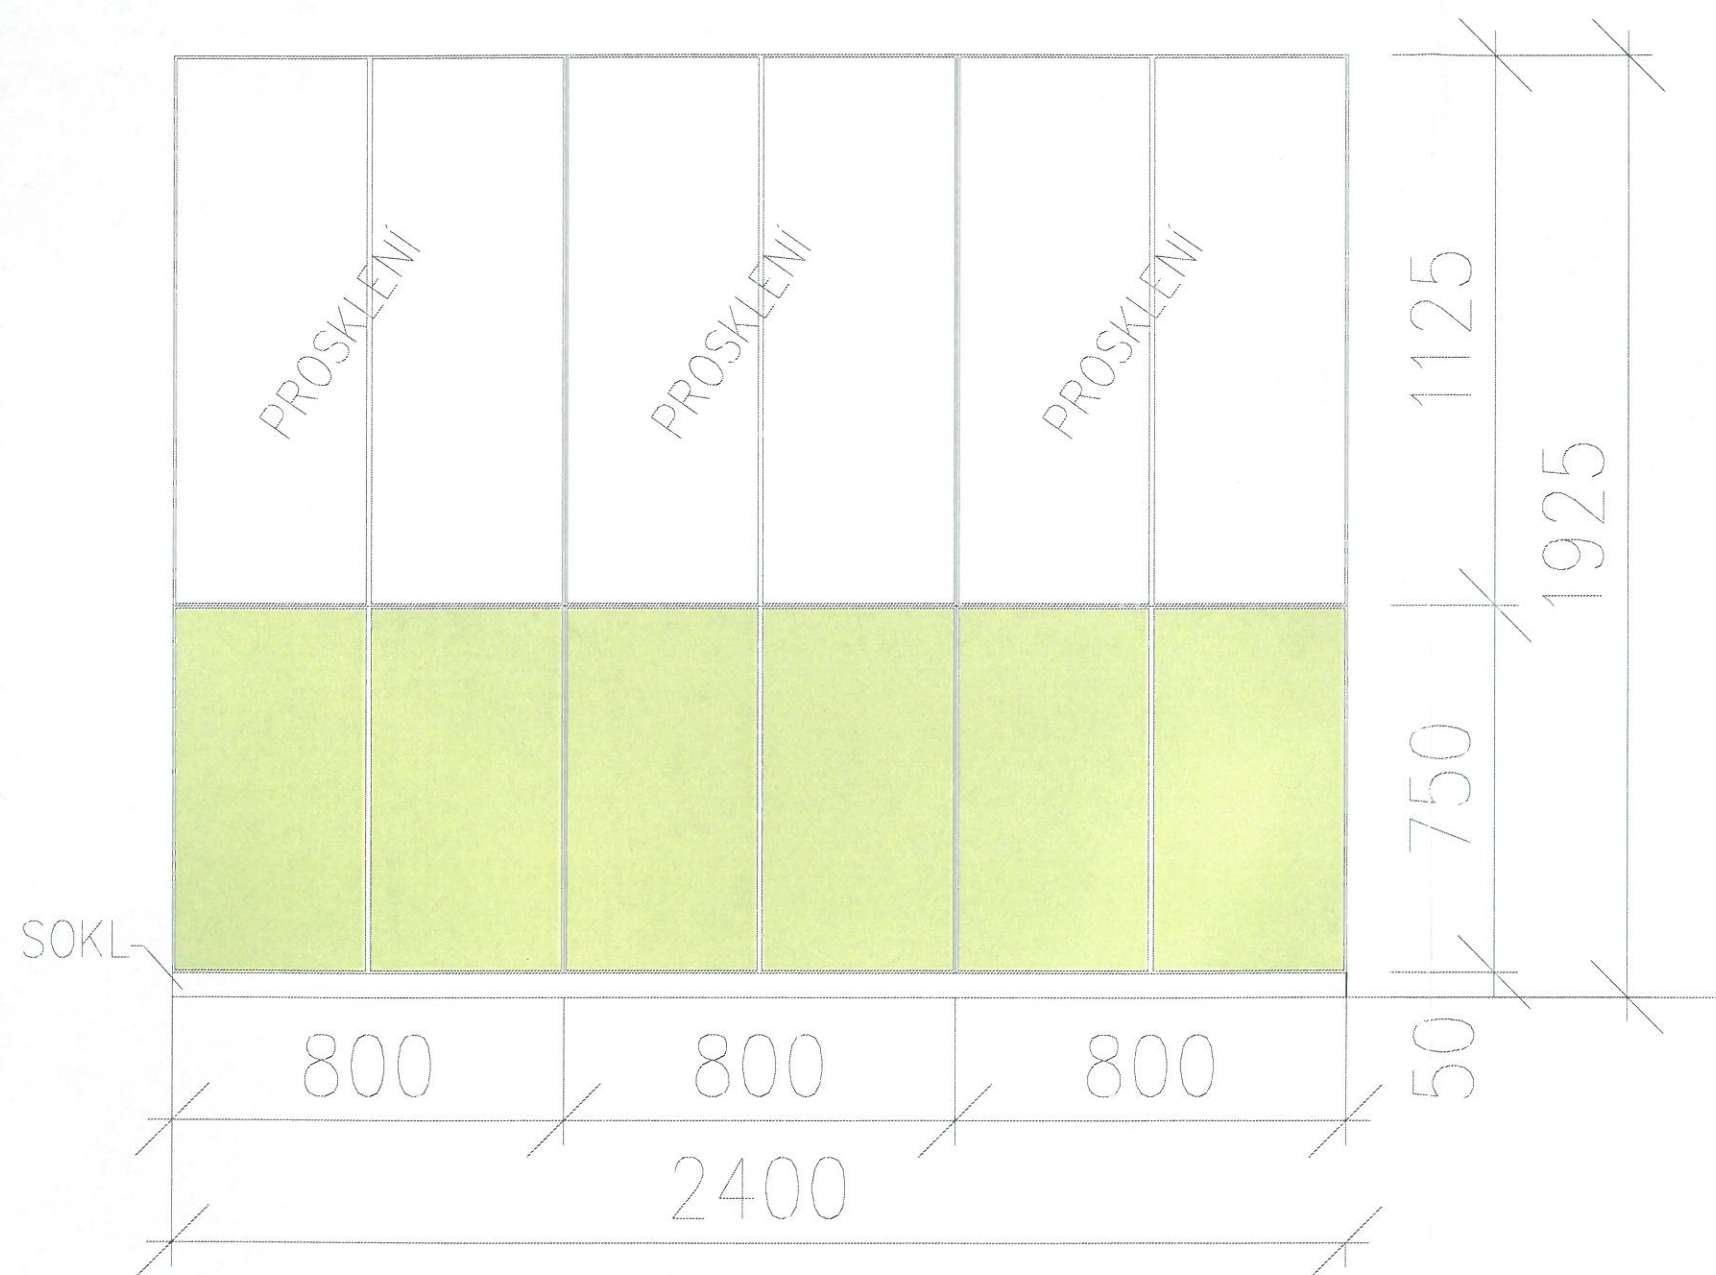

A - skříňka s dvířky na soklu 800/400/1925 - 3ks
dolní část s dvířky, horní část prosklená se 3 policemi

B - skříňka s dvířky na soklu 800/400/750 1ks

SESTAVA SK2

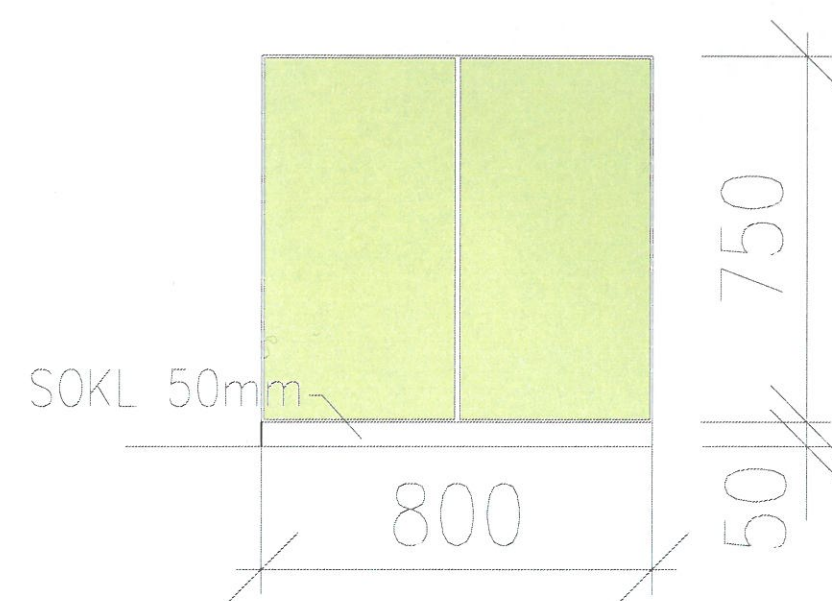


- sokl, korpus i dvířka lamino 18mm , hrany ABS
- obloukové nerez úchytky
- sokly na plastových podložkách

KORPUS DEZÉN DŘEVO - JAVOR, DVÍŘKA - JABLEČNÁ ZELENÁ



javor

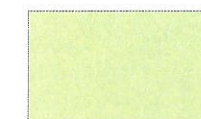

jablečná zelená



PŘED VÝROBOU BUDOU VZORKY DEZÉNŮ PŘEDLOŽENY UŽIVATELI K ODSOUHLASENÍ

Investor: Statutární město Liberec, Nám. Dr. Edvarda Beneše 1. Liberec IČ 002 629 78		Ing. Arch. Jan Lajksner Slezská 799, 460 01 LIBEREC XV IČ: 436 347 374 lajksner @ seznam.cz, mob: 733 348 358	
Uživatel: ZŠ Liberec, Sokolovská 328, příspěvková organizace IČ 689 746 39		účel: DPS	
Akce: ZŠ Sokolovská, Liberec, optimalizace využití prostor v objektu ZŠ návrh interieru učebny biologie 2.16 a multimediální učebny 1.18		datum: 07/2016	
Název výkresu: INTERIER - SESTAVY ÚLOŽNÝCH SKŘÍŇEK		měřítko: 1 : 15	č.výkresu: I 06