


ŘEZ A-A

PŮDORYS

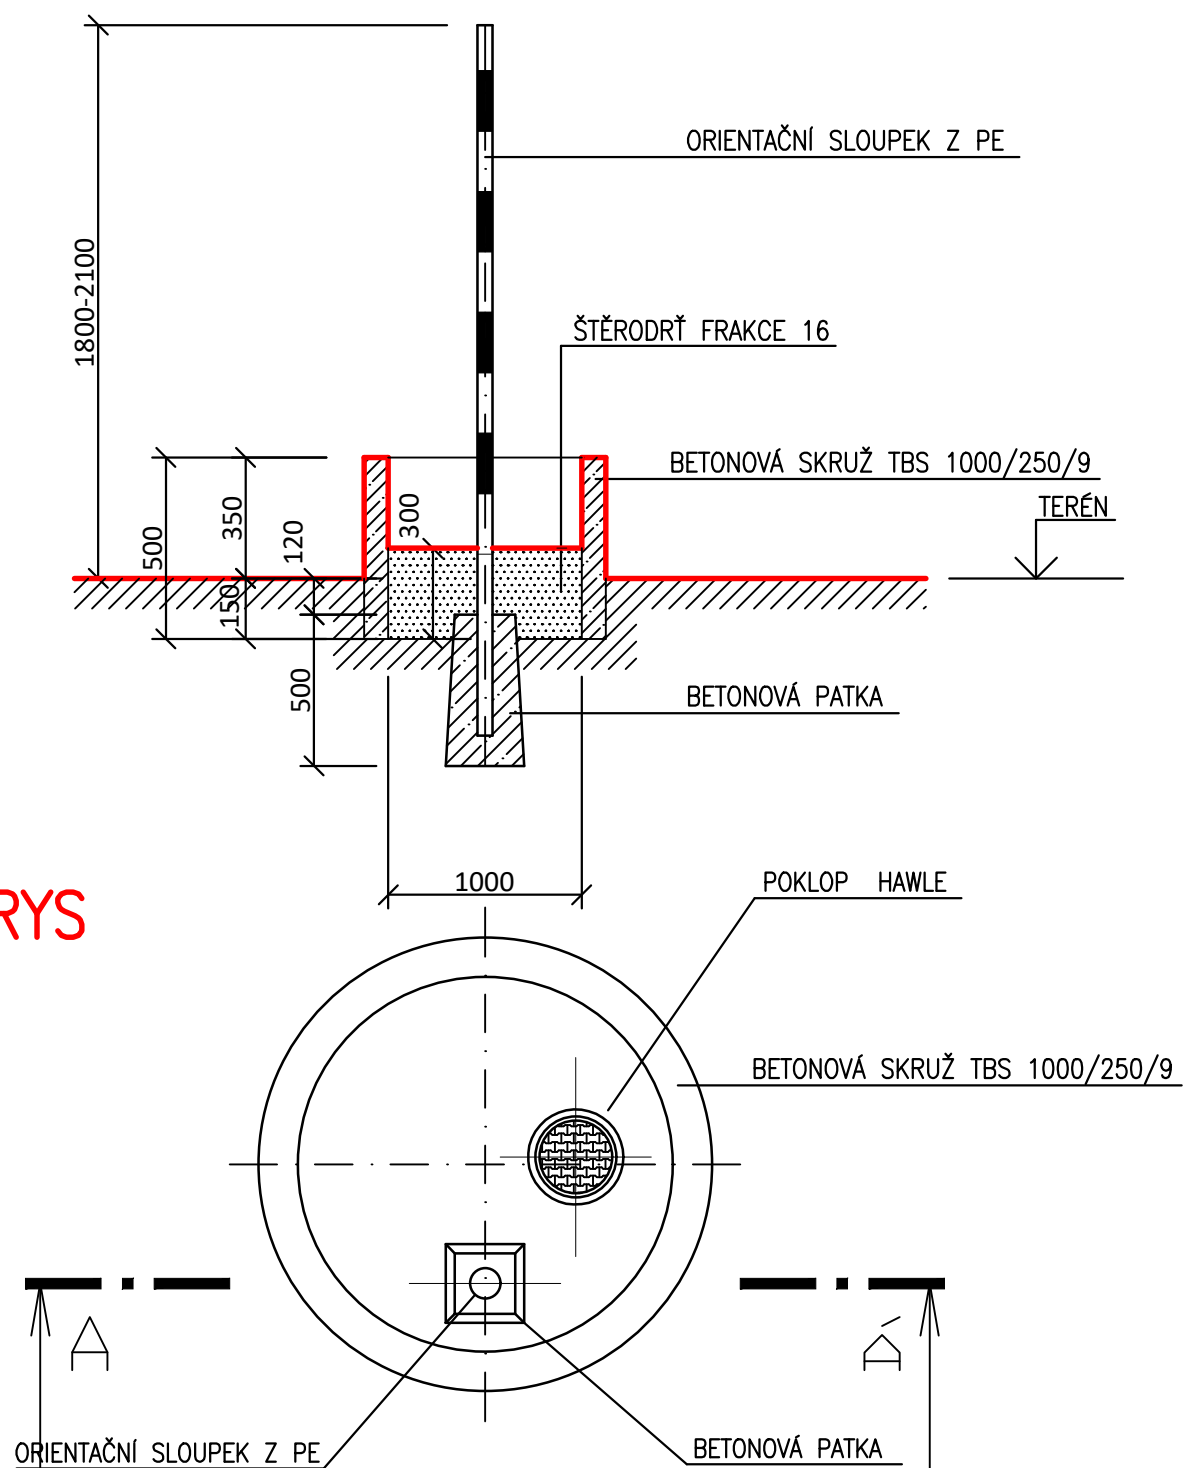

VED.PROJEKTANT	ZODP.PROJEKTANT	VYPRACOVAL	KRESLIL	<div><div><div>O</div><div>Inpos</div><div>PROJEKT</div></div><div>Inpos-projekt, s.r.o. Nitranská 381/7a 460 07 Liberec 3 Tel.: 482 710 025</div></div>	
ING.L.BRAUN	ING.L.BRAUN	ING.L.BRAUN			
KRAJ: LIBERECKÝ		OBEC: LIBEREC			
INVESTOR: DPMLJ, A.S.				FORMÁT	2A4
PROPOJ VTL PLYNOVODU OCEL DN100 NA PPČ 941/3, KÚ VRATISLAVICE NAD NISOU SO 501 – VTL PLYNOVOD				DATUM	2018.–08.
				ÚČEL	DUR
				Č.ZAKÁZKY	18–17P
ORIENTAČNÍ SLOUPEK				MĚŘÍTKO	Č.VÝKRESU
				–	D.1–05