




PŘEHLEDNÝ PŮDORYS 1.PATRA PAVILONU C

LEGENDA MÍSTNOSTÍ PAVILON C - 1.PATRO

číslo	účel	výměra
1.01	SCHODIŠTĚ	29,20
1.02	CHODBA	49,57
1.03	UMÝVÁRNA	6,71
1.04	WC CHLAPCI	13,31
1.05	UMÝVÁRNA	7,04
1.06	WC DÍVKY	13,93
1.07	CHODBA	124,40
1.08	UČEBNA	62,48
1.09	UČEBNA	59,90
1.10	UČEBNA	59,88
1.11	UČEBNA	61,20
1.12	KABINET FYZIKY	41,33
1.13	UČEBNA FYZIKY A CHEMIE	81,72
1.14	ÚKLIDOVÁ KOMORA	5,07
1.15	PŘEDSÍŇ	5,07
1.16	UČEBNA NĚMČINY	27,92
1.17	KABINET	18,20
1.18	KABINET	19,18
1.19	KABINET	19,18
1.20	KABINET	21,45
1.21	UČEBNA POČÍTAČŮ	42,04
1.22	UČEBNA POČÍTAČŮ	39,51

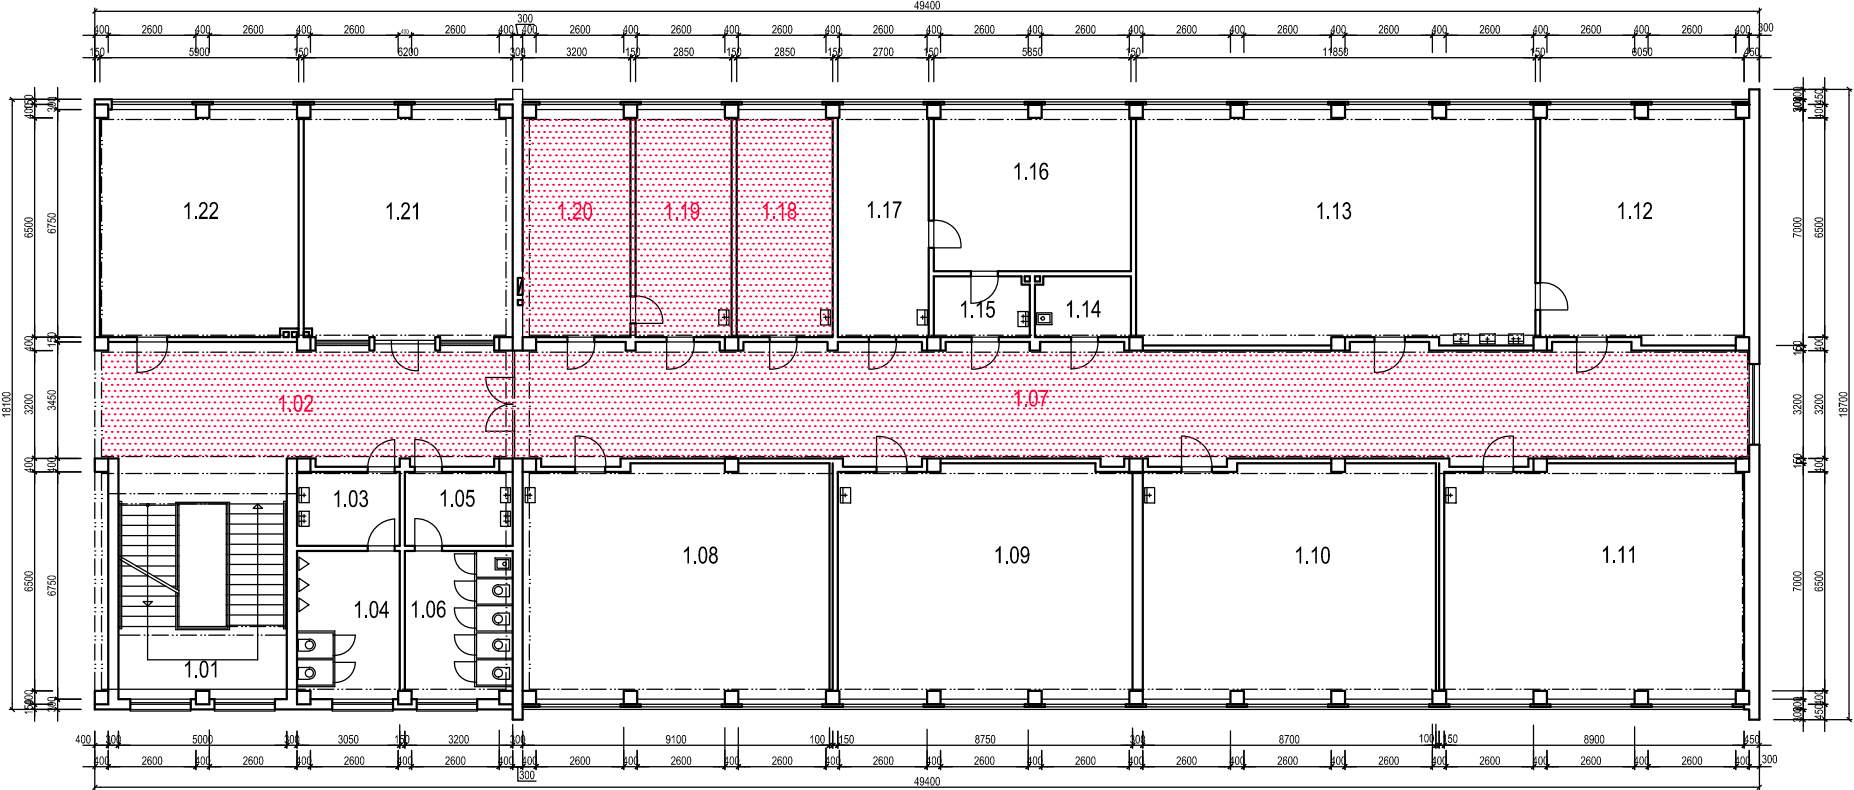

DOTČENÉ PROSTORY :  
stavební úpravy pro kmenovou učebnu  
zrušit příčku rozdělující chodbu

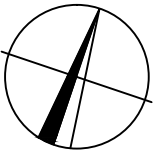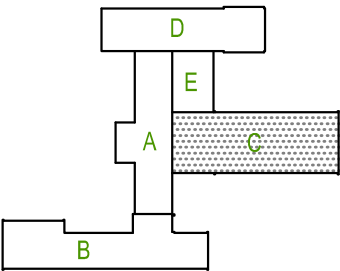

VEDOUcí PROJEKTU :	VYPRACOVAL :	Ing. Jana Hůlková Masarykova 542/18 460 01 Liberec 1 Tel.: +420 608 230 891	
Ing.Jana Hůlková	Ing.Jana Hůlková		
INVESTOR :	Statutární město Liberec, Nám.Dr.E.Beneše 1		
MÍSTO STAVBY:	Sokolovská 328, Liberec XIII	FORMÁT : 3A4	
NÁZEV AKCE : ZŠ Sokolovská, Liberec OPTIMALIZACE VYUŽITÍ PROSTORU V OBJEKTU ZÁKLADNÍ ŠKOLY		ÚČEL :	DPS
		DATUM :	3.2016
		MĚŘITKO :	1 : 200
ČÁST :	D 1.1 - STAVEBNĚ TECHNICKÉ ŘEŠENÍ	ČÍSLO VÝKRESU :	ČÍSLO PARÉ :
NÁZEV VÝKRESU :	PŘEHLEDNÝ PŮDORYS 1.PATRA PAVILONU C	D1.1- 03	