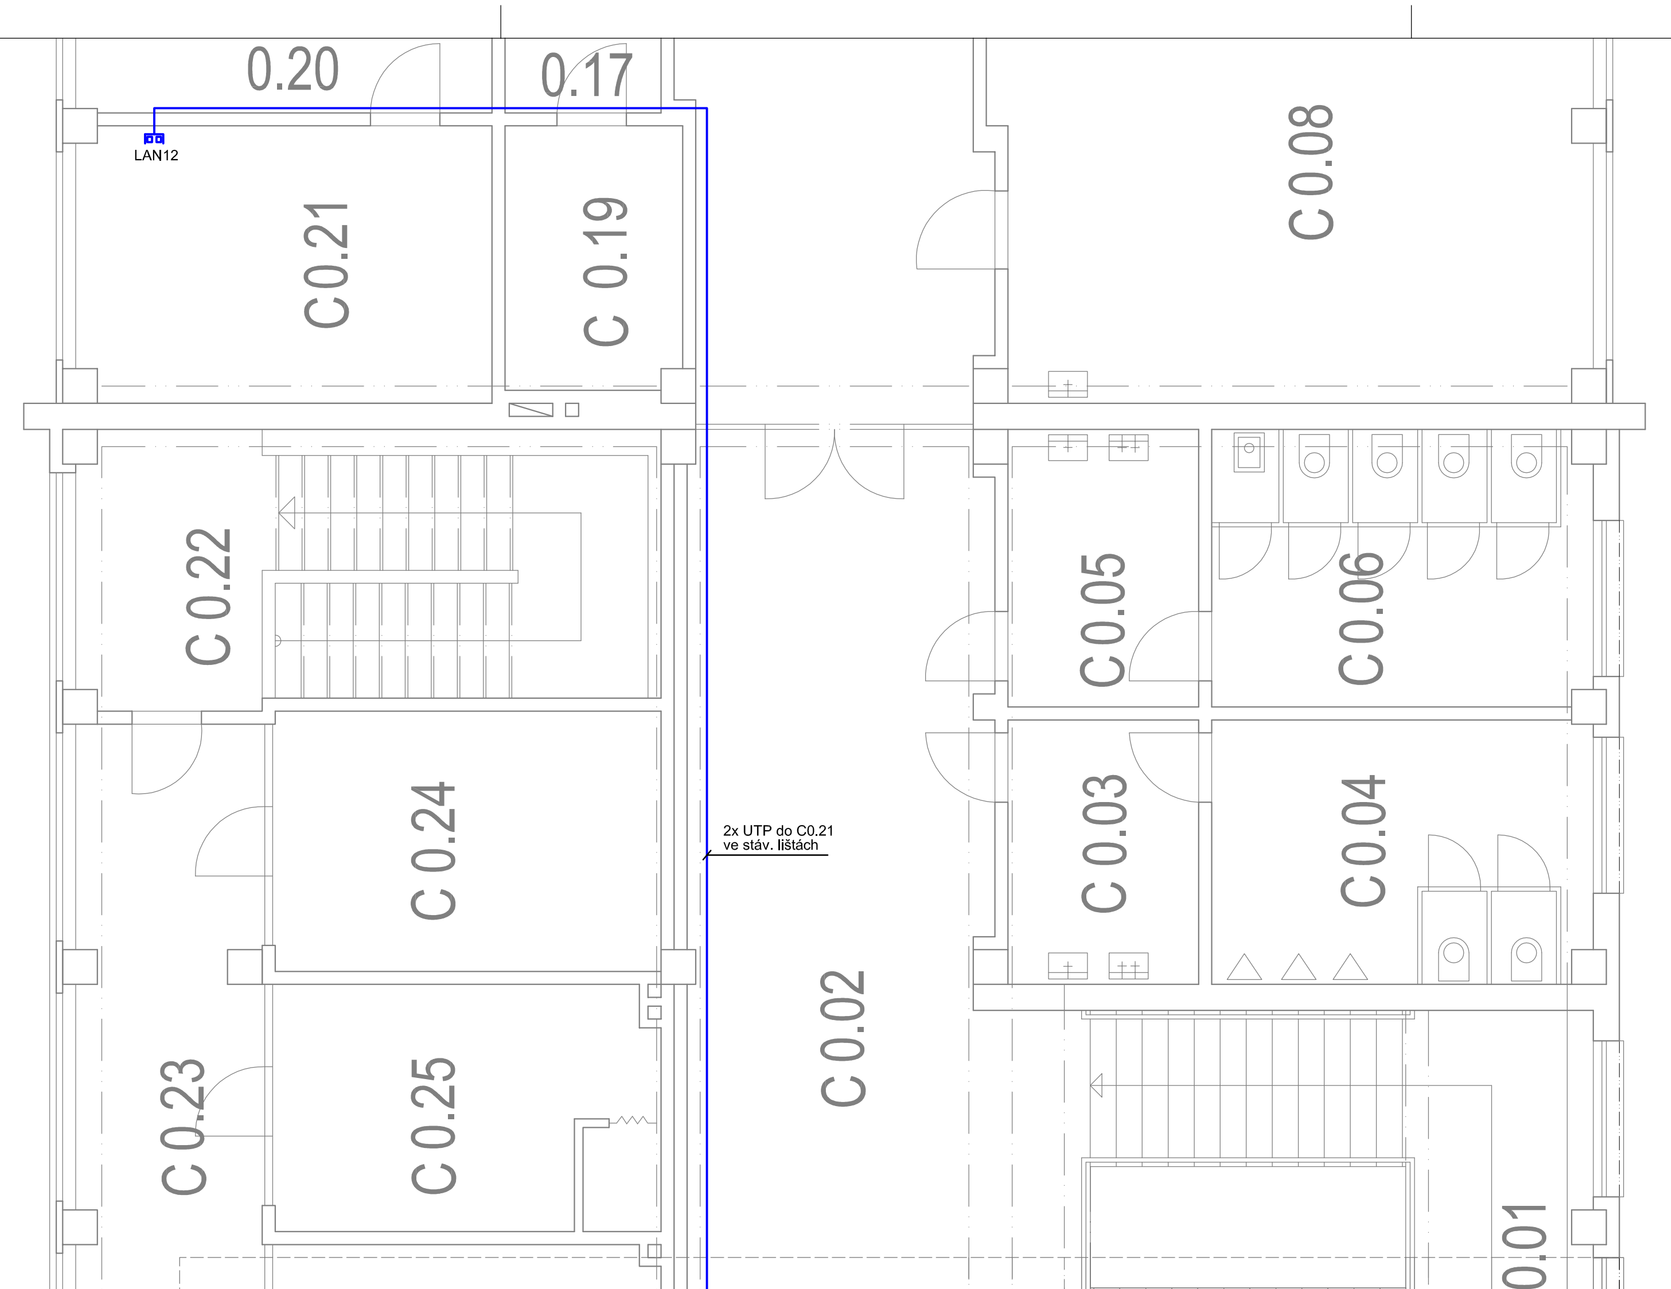

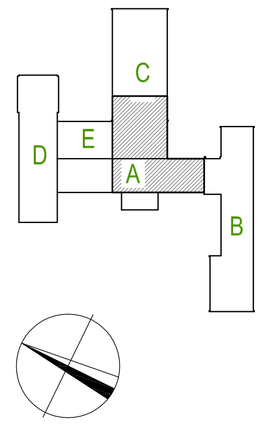

LEGENDA DOTČENÝCH MÍSTNOSTÍ

číslo	účel	výměra	podlaha	stěny
A0.01	VSTUP	47,90		
A0.02	VSTUPNÍ HALA	39,98		
A0.03	CHODBA	20,87		
A0.04	CHODBA	62,22	MARMOLEUM	NA NOVÉ ZDIVO ŠTUK.OMÍTKA
A0.05	CHODBA	12,49	MARMOLEUM	OPRAVA ŠTUKOVÉ OMÍTKY
A0.06	CHODBA	18,60	MARMOLEUM	
A0.07	ŠATNY	29,33	MARMOLEUM	OPRAVA ŠTUKOVÉ OMÍTKY
A0.08	DRUŽINA	61,21		OPRAVA ŠTUKOVÉ OMÍTKY
B0.01	SCHODIŠTĚ	59,90		SÁDROKARTON.STĚNA
C0.01	SCHODIŠTĚ	59,88		

VEDOUCÍ PROJEKTU : Ing.Jana Hůlková

VYPRACOVAL : Martin Müller

Martin Müller
Východní 1448
463 11 Liberec 30
Tel. 602 145 061
martin@martinmuller.cz

INVESTOR : Statutární město Liberec, Nám.Dr.E.Beneše 1

MÍSTO STAVBY : Sokolovská 328, Liberec XIII

NÁZEV AKCE :

ZŠ Sokolovská, Liberec

OPTIMALIZACE VYUŽITÍ PROSTORU V OBJEKTU ZÁKLADNÍ ŠKOLY

ČÁST : D 1.4.2 - ELEKTROINSTALACE

NÁZEV VÝKRESU : SLABOPROUDÉ ROZVODY PŘÍZEMÍ OBJEKT A,C

FORMÁT :	6A4
ÚČEL :	DPS
DATUM :	3.2016
MĚŘÍTKO :	1 : 50

ČÍSLO VÝKRESU : D1.4.2.7

ČÍSLO PARÉ :