


PŘÍZEMÍ PAVILONU A - BOURÁNÍ

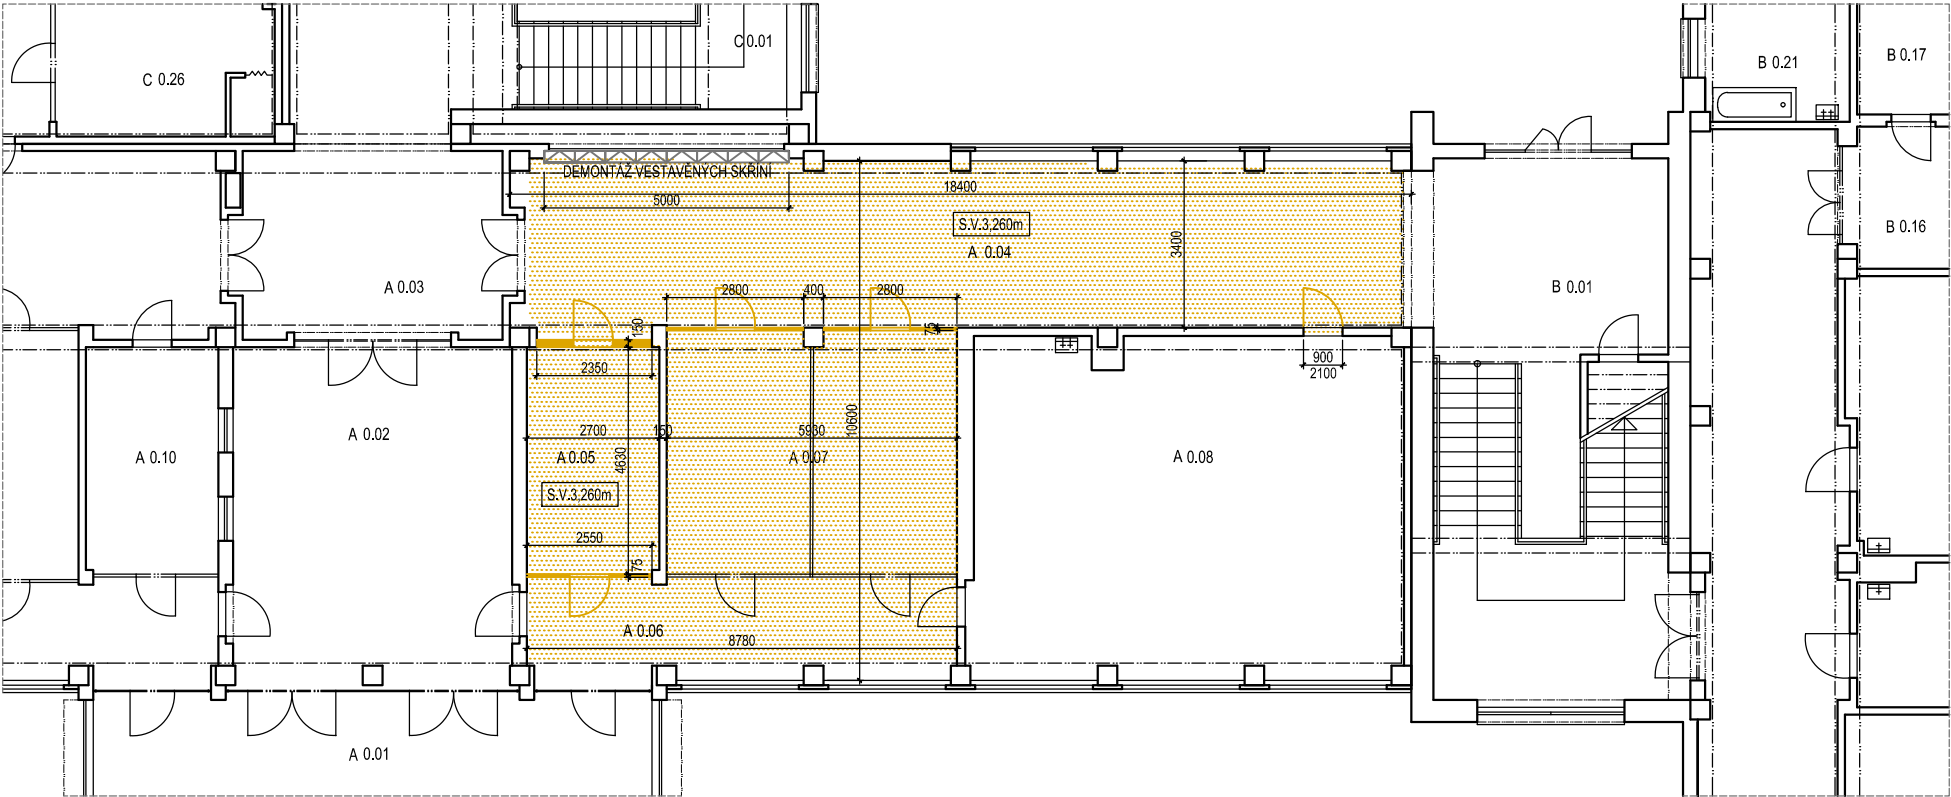

LEGENDA ZDIVA

	STÁVAJÍCÍ KONSTRUKCE (ŽELEZOBETONOVÝ SKELET + CÍHELNÉ VÝZDÍVKY)
	BOURANÉ KONSTRUKCE

BOURACÍ PRÁCE

- 1) Šetřné vybourání dveří a coplitů nad nimi (do výšky 3m) mezi m.š.A0.08 a A0.04
- 2) Vybourání cihelné příčky tl.7,5cm v=1m a coplitů nad ní (do výšky 3m), včetně dveří - mezi m.š.A0.06 a A0.05 a mezi m.š.A0.07 a A0.04.
- 3) Vybourání cihelné příčky tl.15cm v=2,4m a coplitů nad ní (do výšky 3m), včetně dveří - mezi m.š.A0.04 a A0.05
- 4) Demontáž vestavěných skříní (vysokých 3m)
- 5) Vybourání keramické dlažby včetně podkladu na podlaže v m.š.A0.04, A0.05, A0.06 a A0.07

LEGENDA DOTČENÝCH MÍSTNOSTÍ

číslo	účel	výměra
A0.04	CHODBA	62,22
A0.05	ŠATNA	12,49
A0.06	CHODBA	18,60
A0.07	ŠATNY	29,33
A0.08	DRUŽINA	61,21
B0.01	SCHODIŠTĚ	53,71

VEDOUcí PROJEKTU :	Ing.Jana Hůlková	VYPRACOVAL :	Ing.Jana Hůlková	Ing. Jana Hůlková
INVESTOR :	Statutární město Liberec, Nám.Dr.E.Beneše 1			Masarykova 542/18
MÍSTO STAVBY:	Sokolovská 328, Liberec XIII			460 01 Liberec 1
NÁZEV AKCE :	ZŠ Sokolovská, Liberec OPTIMALIZACE VYUŽITÍ PROSTORU V OBJEKTU ZÁKLADNÍ ŠKOLY			Tel.: +420 608 230 891
ČÁST :	D 1.1 - STAVEBNÉ TECHNICKÉ ŘEŠENÍ			FORMÁT : 3A4
NÁZEV VÝKRESU :	BOURACÍ PRÁCE V PŘÍZEMÍ PAVILONU A			ÚČEL : DPS
				DATUM : 3.2016
				MĚŘÍTKO : 1 : 100
				ČÍSLO VÝKRESU :
				ČÍSLO PARÉ :
				D1.1- 05