


PŘEHLEDNÝ PŮDORYS 2.PATRA PAVILONU C



LEGENDA MÍSTNOSTÍ -II.PATRO

číslo	účel	výměra
2.01	SCHODIŠTĚ	29,20
2.02	CHODBA	50,18
2.03	UMÝVÁRNA	6,71
2.04	WC CHLAPCI	13,31
2.05	UMÝVÁRNA	7,04
2.06	WC DÍVKY	13,93
2.07	CHODBA	122,47
2.08	UČEBNA	62,48
2.09	UČEBNA	59,90
2.10	UČEBNA	59,88
2.11	UČEBNA	61,20
2.12	KABINET BIOLOGIE	41,27
2.13	UČEBNA BIOLOGIE	81,72
2.14	ÚKLIDOVÁ KOMORA	5,07
2.15	PŘEDSÍŇ	5,07
2.16	KABINET KRESLENÍ	27,92
2.17	UČEBNA	82,50
2.18	UČEBNA HUDEBNÍ VÝCHOVY	82,00

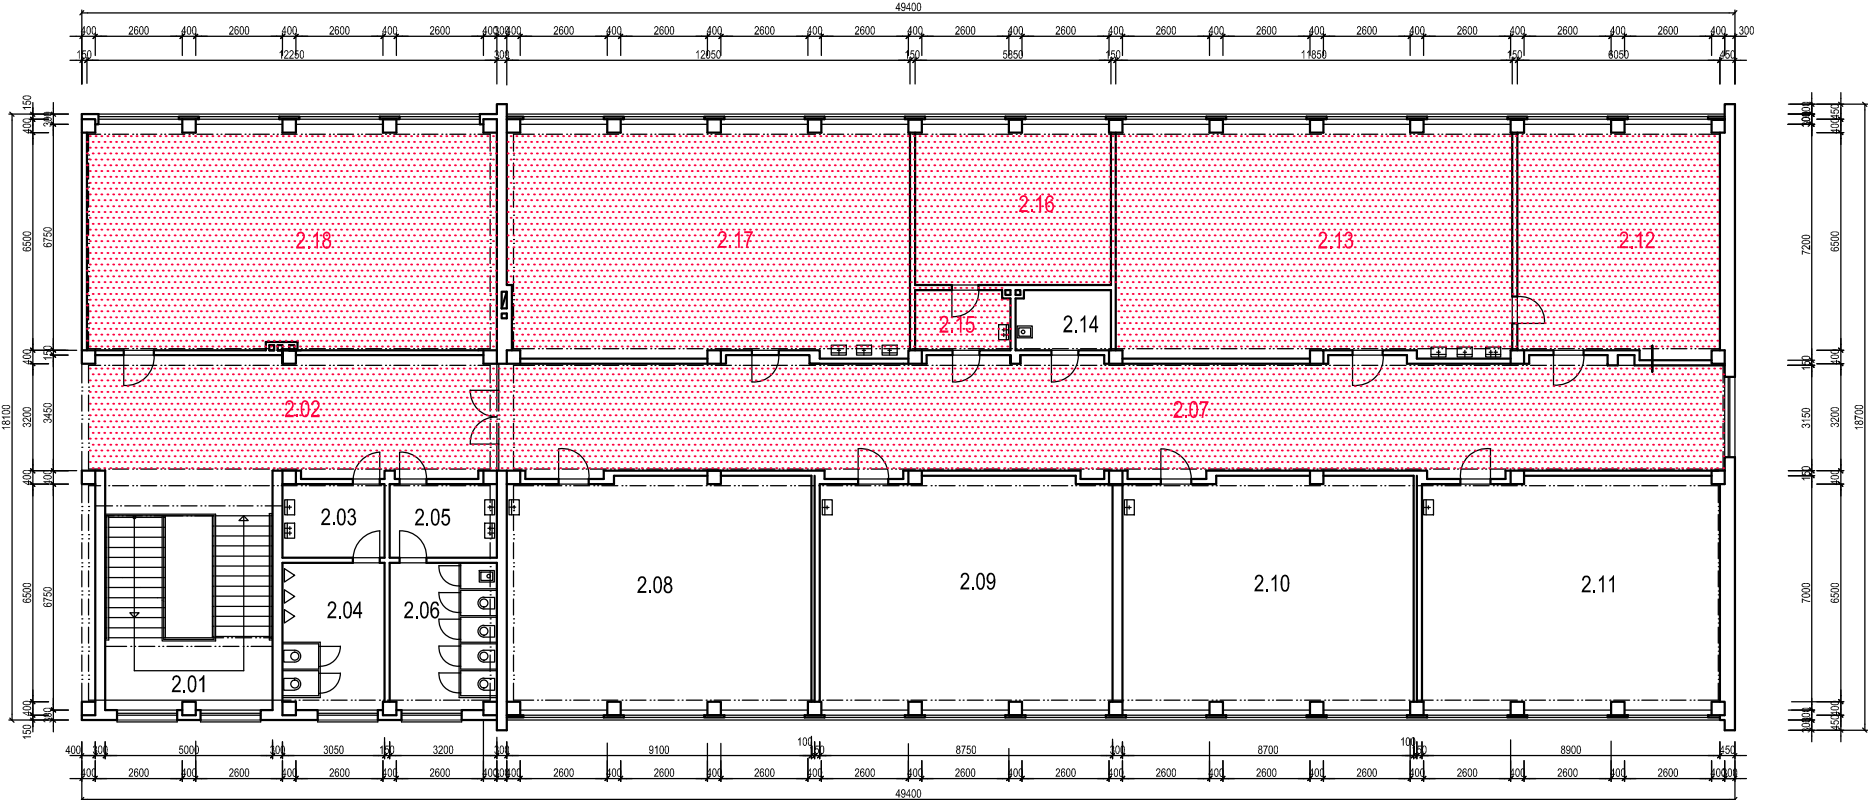

DOTČENÉ PROSTORY :

- stavební úpravy pro kmenovou učebnu
- stavební úpravy pro kabinety
- zrušit příčku rozdělující chodbu

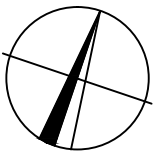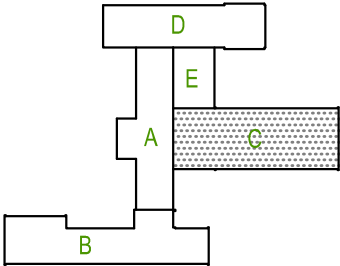

VEDOUCÍ PROJEKTU :	VYPRACOVAL :	Ing. Jana Hůlková Masarykova 542/18 460 01 Liberec 1 Tel.: +420 608 230 891	
Ing.Jana Hůlková	Ing.Jana Hůlková		
INVESTOR :	Statutární město Liberec, Nám.Dr.E.Beneše 1		
MÍSTO STAVBY:	Sokolovská 328, Liberec XIII		
NÁZEV AKCE :	ZŠ Sokolovská, Liberec OPTIMALIZACE VYUŽITÍ PROSTORU V OBJEKTU ZÁKLADNÍ ŠKOLY		
ČÁST :	D 1.1 - STAVEBNĚ TECHNICKÉ ŘEŠENÍ		
NÁZEV VÝKRESU :	PŘEHLEDNÝ PŮDORYS 2.PATRA PAVILONU C		
FORMÁT :	3A4		
ÚČEL :	DPS		
DATUM :	3.2016		
MĚŘÍTKO :	1 : 200		
ČÍSLO VÝKRESU :	D1.1- 04		
ČÍSLO PARÉ :			