


PŘÍZEMÍ PAVILONU A - NOVÉ ŠATNY

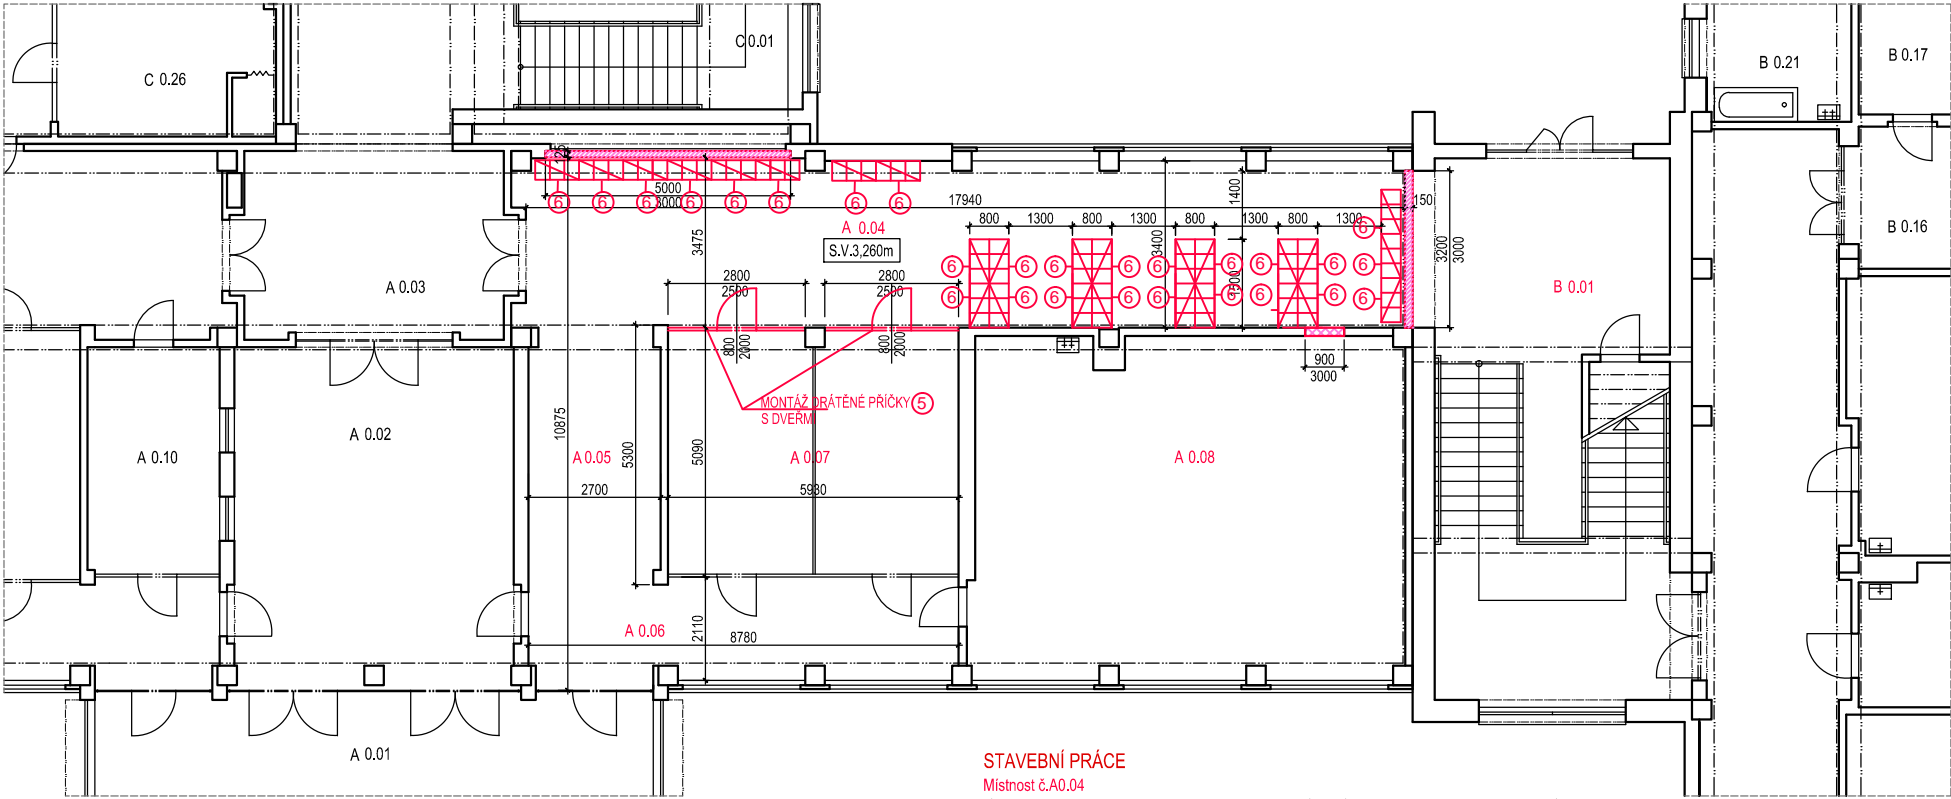

LEGENDA ZDIVA

- STÁVAJÍCÍ KONSTRUKCE (ŽELEZOBETONOVÝ SKELET + CHLÉBNÉ VÝZDÍVKY)
NOVÉ KONSTRUKCE (YTONG)
SÁDROKARTONOVÁ PŘÍČKA

STAVEBNÍ PRÁCE

- Místnost č.A0.04
1) Dveřní otvor do m.č.A0.08 zazdíť Ytongem tl.15cm (v=3m), z obou stran tenkovrstvá omítka (na perlinku) a malba
2) Průchod do pavilonu B zaplentovat sádrokartonovou příčkou tl.150mm
3) Otvor po demontovaných vestav.skříních zaplentovat sádrokartonovou předstěnou tl.112,5mm. Tato předstěna bude bez tepelné izolace.
4) Podlahu vyrovnat cementovým potěrem, nalepit marmoleum
Místnost č.A0.05
1) Oprava štukových omítek a malby
2) Podlahu vyrovnat cementovým potěrem, nalepit marmoleum
Místnost č.A0.06
1) Podlahu vyrovnat cementovým potěrem, nalepit marmoleum
Místnost č.A0.07
1) Oprava štukových omítek a malby
2) Podlahu vyrovnat cementovým potěrem, nalepit Marmoleum
3) Mezi m.č.A0.07 a A0.04 osadit dvě pletivové příčky v=2,5m včetně dveří

LEGENDA DOTČENÝCH MÍSTNOSTÍ

číslo	účel	výměra	podlaha	stěny
A0.01	VSTUP	47,90		
A0.02	VSTUPNÍ HALA	39,98		
A0.03	CHODBA	20,87		
A0.04	CHODBA	62,22	MARMOLEUM	NA NOVÉ ZDIVO ŠTUK.OMÍTKA
A0.05	CHODBA	12,49	MARMOLEUM	OPRAVA ŠTUKOVÉ OMÍTKY
A0.06	CHODBA	18,60	MARMOLEUM	OPRAVA ŠTUKOVÉ OMÍTKY
A0.07	ŠATNY	29,33	MARMOLEUM	OPRAVA ŠTUKOVÉ OMÍTKY
A0.08	DRUŽINA	61,21		OPRAVA ŠTUKOVÉ OMÍTKY
B0.01	SCHODIŠTĚ	59,90		SÁDROKARTON.STĚNA
C0.01	SCHODIŠTĚ	59,88		

VEDOUCÍ PROJEKTU :	Ing.Jana Hůlková	VYPRACOVAL :	Ing.Jana Hůlková	Ing. Jana Hůlková
INVESTOR :	Statutární město Liberec, Nám.Dr.E.Beneše 1			Masarykova 542/18 460 01 Liberec 1
MÍSTO STAVBY:	Sokolovská 328, Liberec XIII			Tel.: +420 608 230 891
NÁZEV AKCE :	ZŠ Sokolovská, Liberec OPTIMALIZACE VYUŽITÍ PROSTORU V OBJEKTU ZÁKLADNÍ ŠKOLY			
ČÁST :	D 1.1 - STAVEBNÉ TECHNICKÉ ŘEŠENÍ			
NÁZEV VÝKRESU :	STAVEBNÍ ÚPRAVY PŘÍZEMÍ PAVILONU A - NOVÉ ŠATNY			
FORMÁT :				3A4
ÚČEL :				DPS
DATUM :				3.2016
MĚŘÍTKO :				1 : 100
ČÍSLO VÝKRESU :				ČÍSLO PARÉ :
D1.1- 06				