




RAMPA PRO IMOBILNÍ OSOBY - K HLAVNÍMU VCHODU DO ZŠ

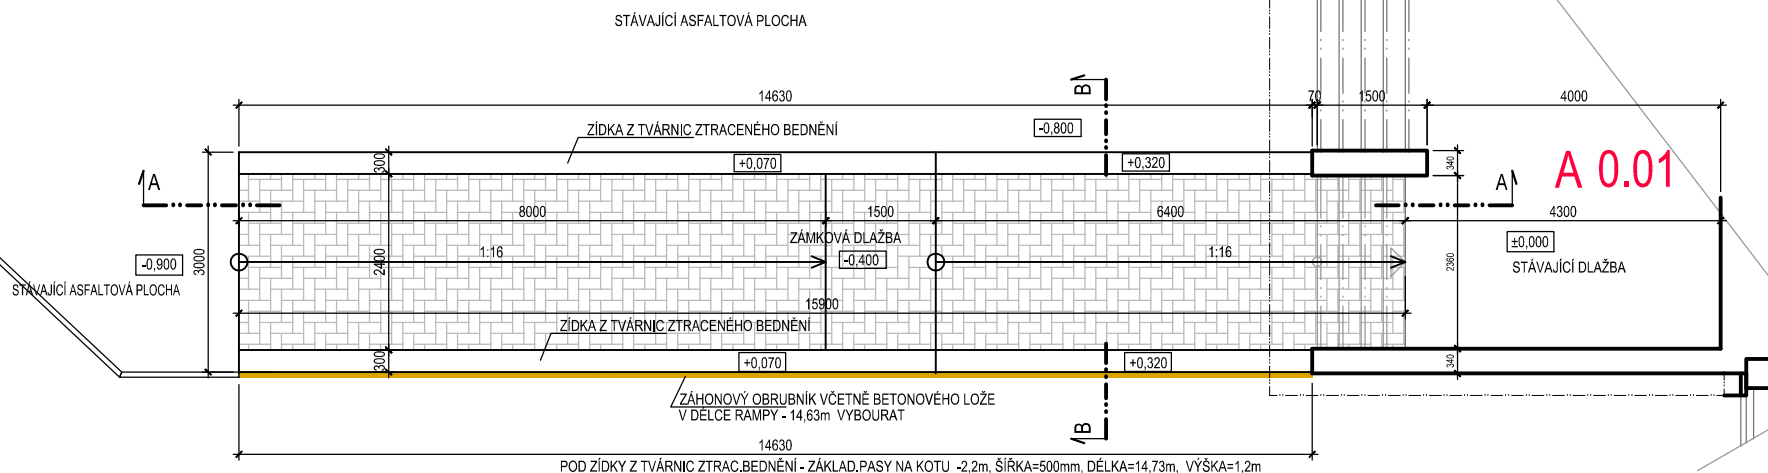

ŘEZ A-A

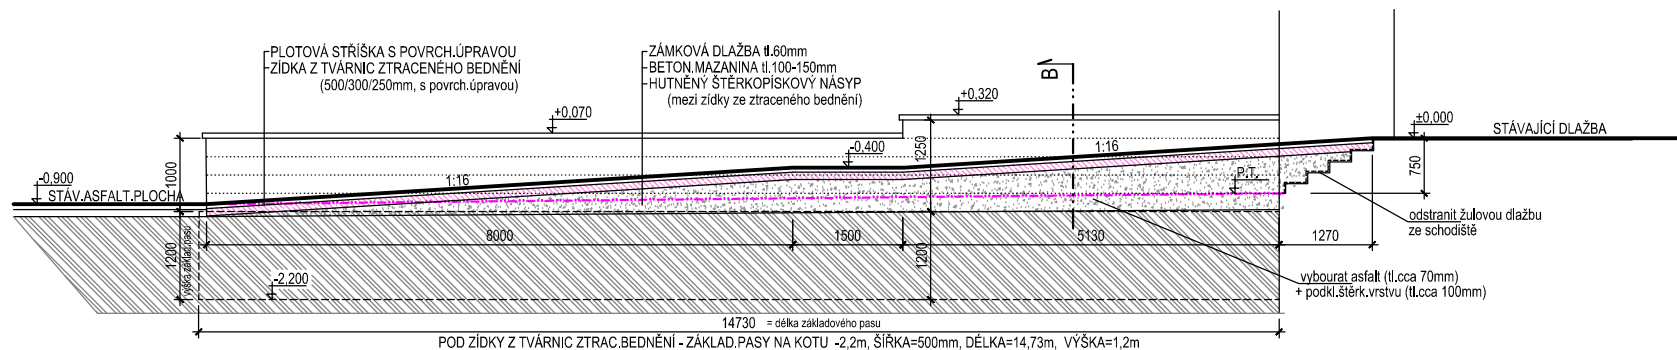


ŘEZ B-B

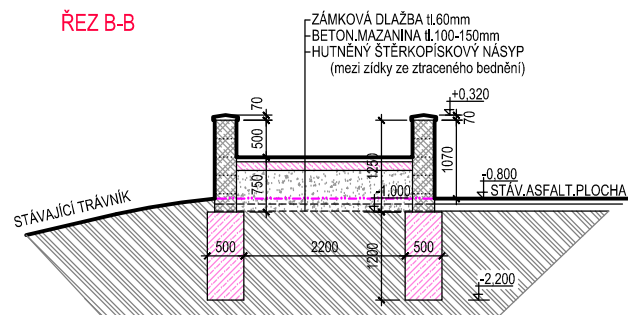

LEGENDA ZDIVA

- BETON PROSTÝ TR. C 18/20
- BETON TVÁRNICE ZTRACENÉHO BEDNĚNÍ
- HUTNĚNÝ ŠTĚRKOPÍSEK
- ROSTLÝ TEREN

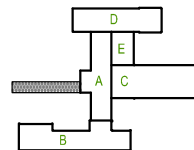

| | | | | |
|--------------------|--|--------------|------------------|----------------------------|
| VEDOUcí PROJEKTU : | Ing.Jana Hůlková | VYPRACOVAL : | Ing.Jana Hůlková | Ing. Jana Hůlková |
| INVESTOR : | Statutární město Liberec, Nám.Dr.E.Beneše 1 | | | Masarykova 542/18 |
| MÍSTO STAVBY : | Sokolovská 328, Liberec XIII | | | 460 01 Liberec 1 |
| NAZEV AKCE : | ZŠ Sokolovská, Liberec | | | FORMÁT : 3A4 |
| | OPTIMALIZACE VYUŽITÍ PROSTORU | | | ÚČEL : DPS |
| | V OBJEKTU ZÁKLADNÍ ŠKOLY | | | DATUM : 12.2016 |
| | ZMĚNA STAVBY PŘED DOKONČENÍM | | | |
| ČÁST : | D 1.1.Z - STAVEBNĚ TECHNICKÉ ŘEŠENÍ | | | MĚŘITKO : 1 : 50 |
| NAZEV VÝKRESU : | RAMPA PRO IMOBILNÍ OSOBY - K HLAVNÍMU VCHODU DO ZŠ | | | ČÍSLO VÝKRESU : D1.1.Z- 04 |
| | | | | ČÍSLO PÁRE : |