



- PŮDORYS -

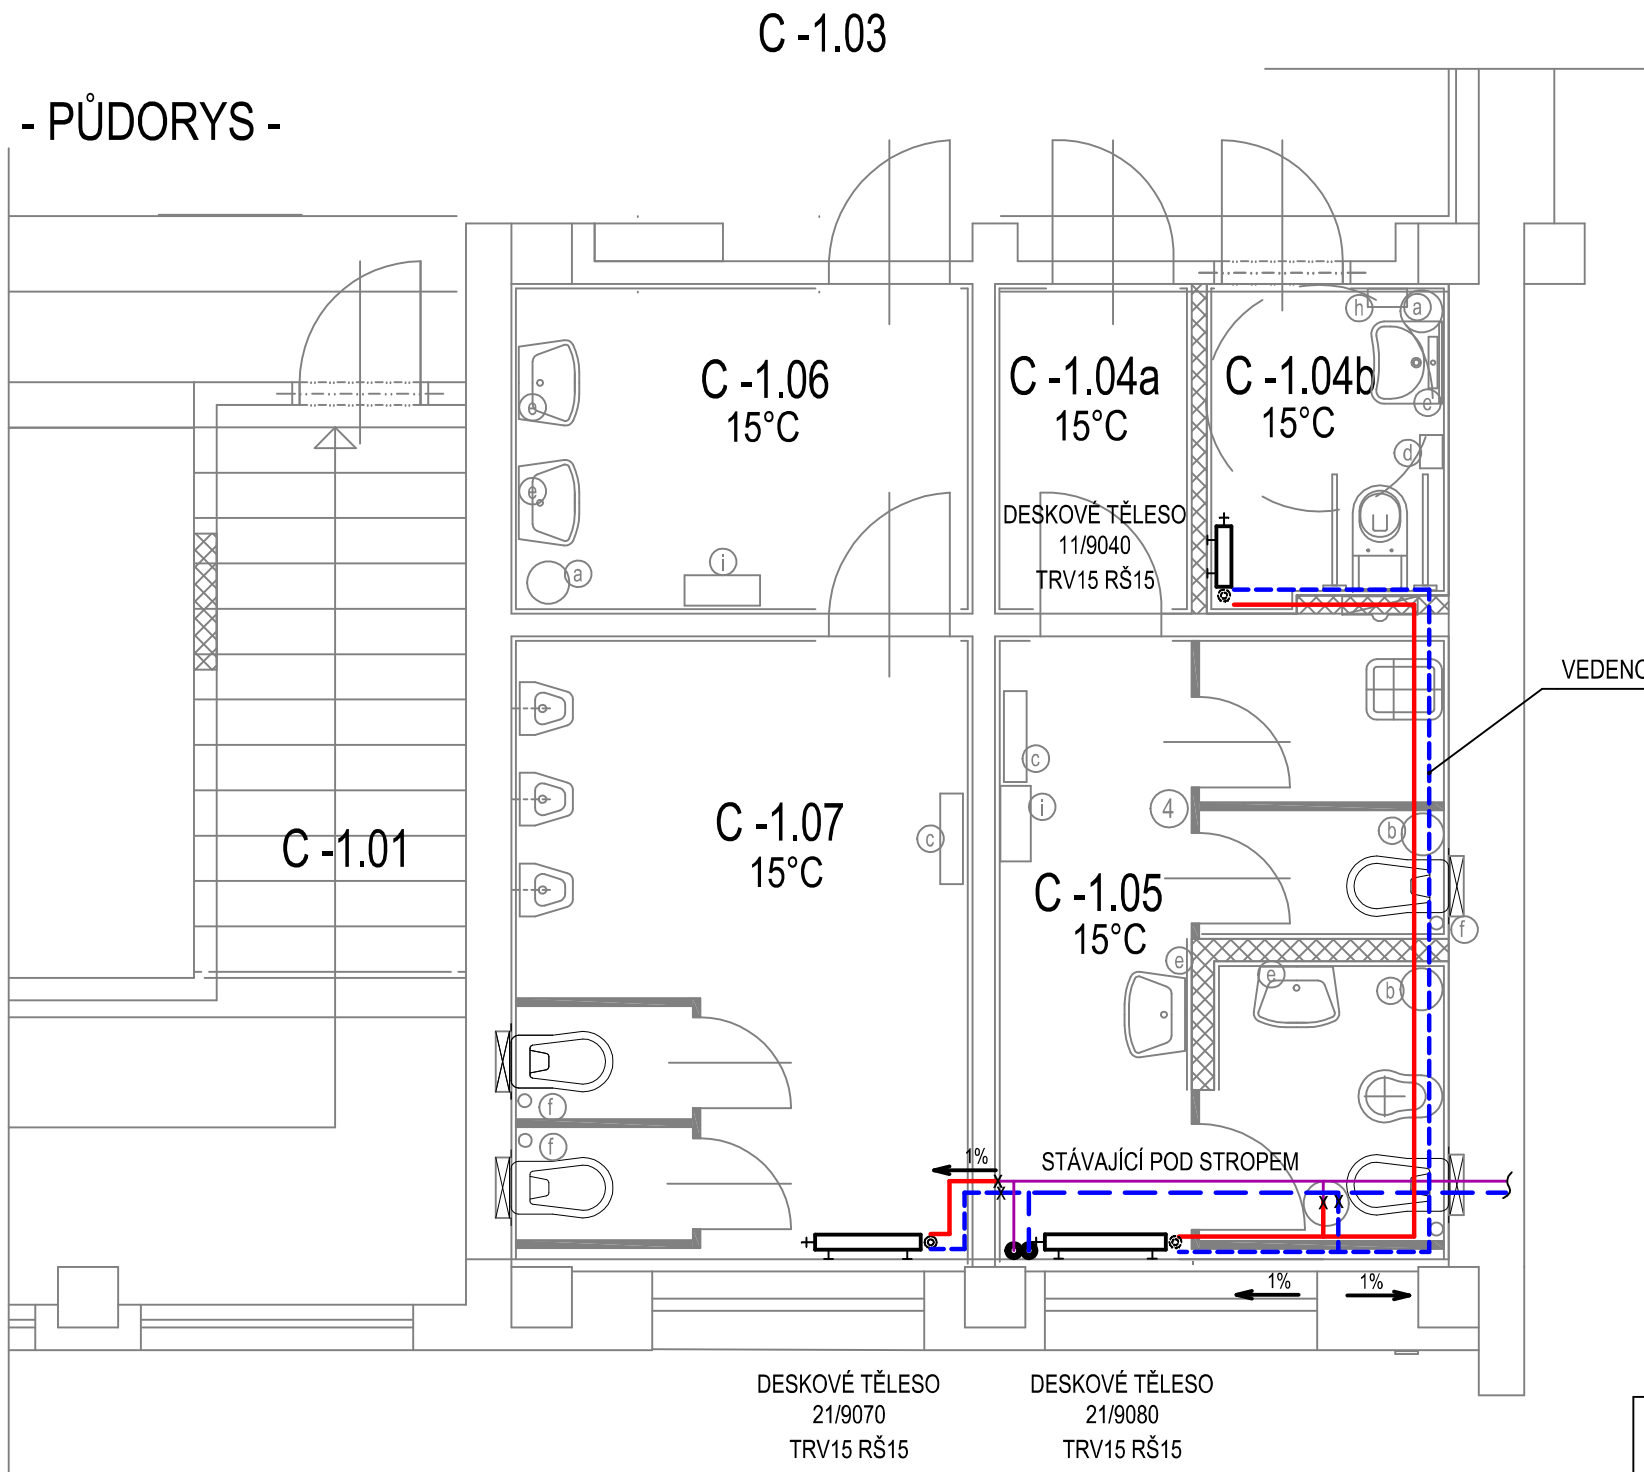

- SCHEMA -

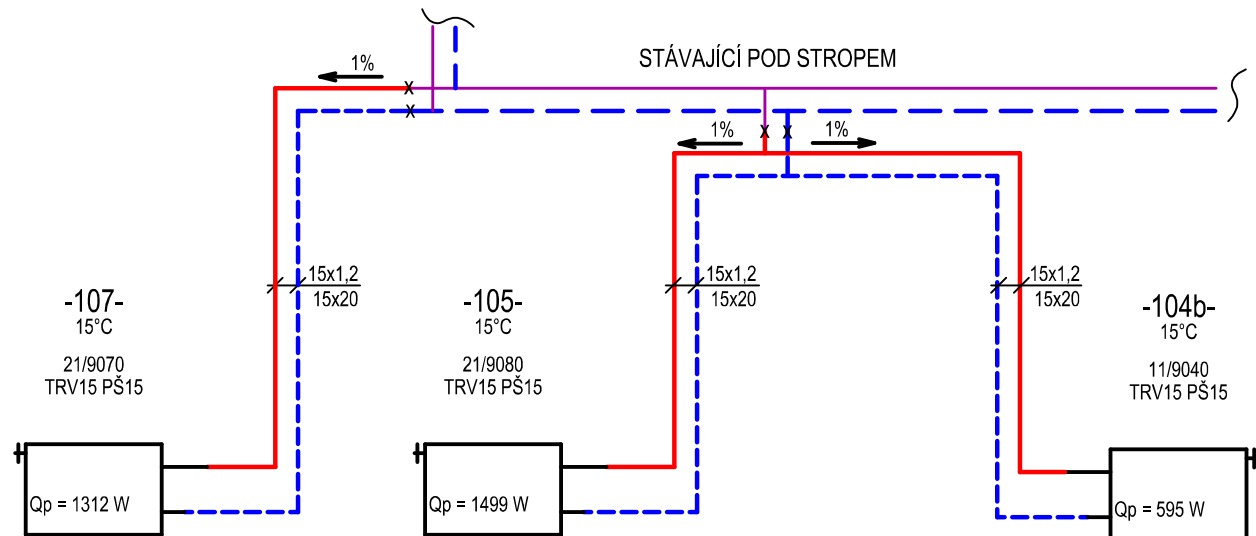


LEGENDA MÍSTNOSTÍ

PAVILON C - PŘÍZEMÍ

číslo	účel	výměra	podlaha	stěny	strop
C -1.01	SKLAD		stávající dlažba	NOVÉ ZDIVO - VÁPENNÁ ŠTUK.OMÍTKA Z OBOU STRAN	stávající
C -1.03	CHODBA		stávající dlažba	OKOLO VYBOURANÝCH OTVORŮ OPRAVA A DOPLNĚNÍ OMÍTEK	stávající
C -1.04 a	CHODBA	2,84	KERAMICKÁ DLAŽBA	VÁPENNÁ ŠTUK.OMÍTKA KERAM.OBKŁAD v=1,5m	OPRAVA OMÍTEK (20%)
C -1.04 b	WC IMOBILNÍ	3,37	KERAMICKÁ DLAŽBA	VÁPENNÁ ŠTUK.OMÍTKA KERAM.OBKŁAD v=2m	OPRAVA OMÍTEK (20%)
C -1.05	WC DÍVKY (UMÝVÁRNA, HYGIEN.KABINA, WC, ÚKLID)	12,50	KERAMICKÁ DLAŽBA	VÁPENNÁ ŠTUK.OMÍTKA KERAM.OBKŁAD v=2m NA OBVOD.STĚNĚ SANAČNÍ OMÍTKA	OPRAVA OMÍTEK (20%)
C -1.06	UMÝVÁRNA CHLAPCI	6,65	KERAMICKÁ DLAŽBA	VÁPENNÁ ŠTUK.OMÍTKA KERAM.OBKŁAD v=2m	OPRAVA OMÍTEK (20%)
C -1.07	WC CHLAPCI	12,84	KERAMICKÁ DLAŽBA	VÁPENNÁ ŠTUK.OMÍTKA KERAM.OBKŁAD v=2m NA OBVOD.STĚNĚ SANAČNÍ OMÍTKA	OPRAVA OMÍTEK (20%)

LEGENDA

- DESKOVÉ TĚLESO
- STOUPAČKA DO PATRA STÁVAJÍCÍ
- NAPOJOVACÍ BOD NA STÁVAJÍCÍ POTRUBÍ
- PŘÍVODNÍ A ZPĚTNÉ POTRUBÍ STÁVAJÍCÍ
- PŘÍVODNÍ A ZPĚTNÉ POTRUBÍ NOVÉ

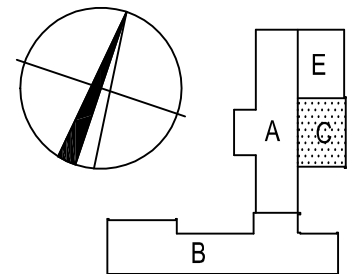

VEDOUcí PROJEKTU :	VYPRACOVAL :	Jakub Míka Rumjancevova 1231/13 460 01 Liberec 1 Tel.: +420 606 138 678	
Ing.Jana Hůlková	Jakub Míka		
INVESTOR :	Statutární město Liberec, Nám.Dr.E.Beneše 1		
MÍSTO STAVBY:	Sokolovská 328, Liberec XIII	FORMÁT :	2 A4
NÁZEV AKCE : ZŠ Sokolovská, Liberec OPTIMALIZACE VYUŽITÍ PROSTORU V OBJEKTU ZÁKLADNÍ ŠKOLY ZMĚNA STAVBY PŘED DOKONČENÍM		ÚČEL :	DPS
		DATUM :	12.2016
		ARCHIV :	162174
		MĚŘÍTKO :	1 : 50
ČÁST :	D 1.4.3.Z - VYTÁPĚNÍ	ČÍSLO VÝKRESU :	ČÍSLO PARÉ :
NÁZEV VÝKRESU :	PŮDORYS+SCHEMA SOCIÁLNÍHO ZAŘÍZENÍ V SUTERÉNU PAVILONU C	D1.4.3.Z-02	