



POHLED VÝCHODNÍ M. 1:110

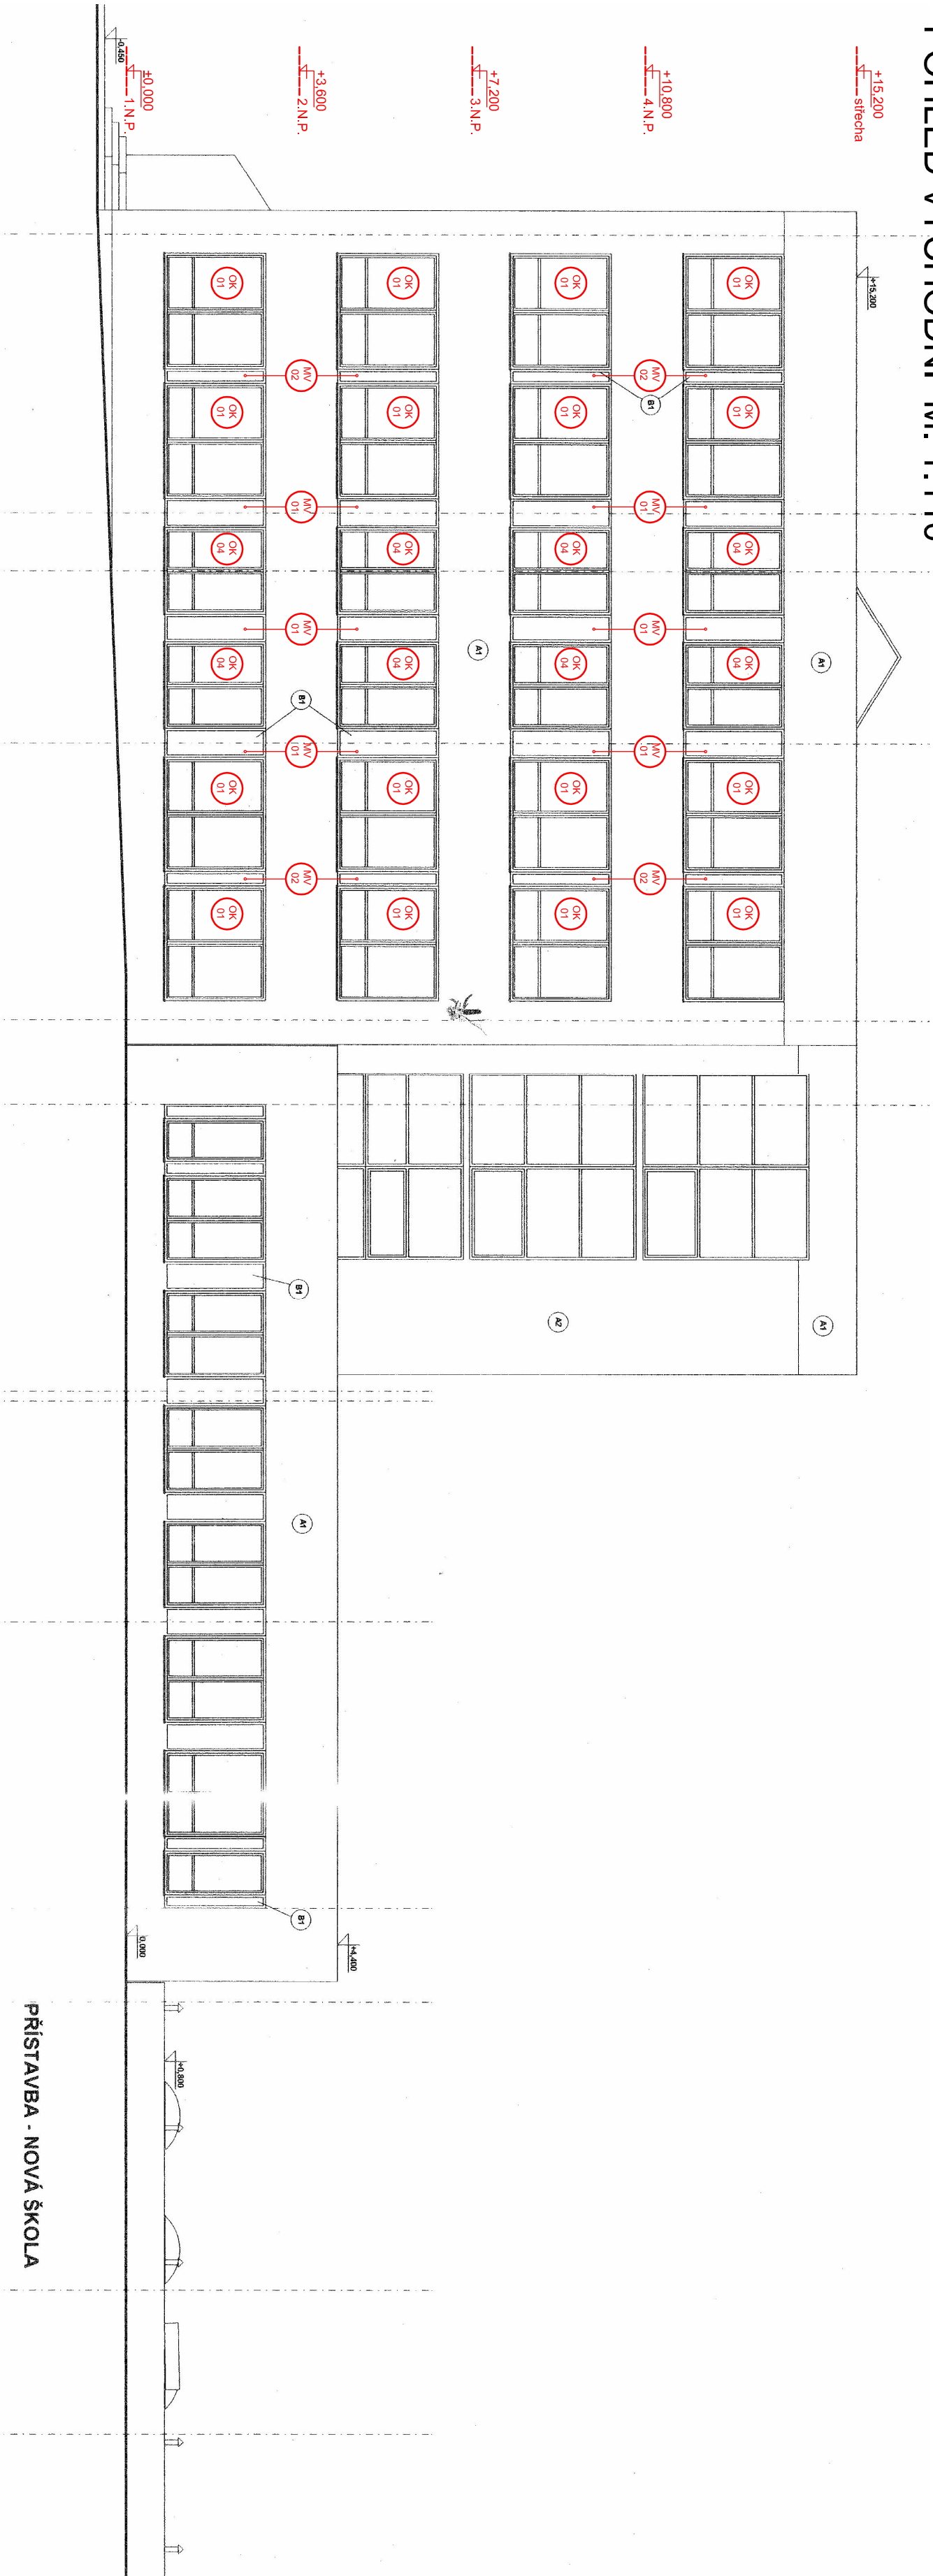

POHLED ZÁPADNÍ M. 1:110

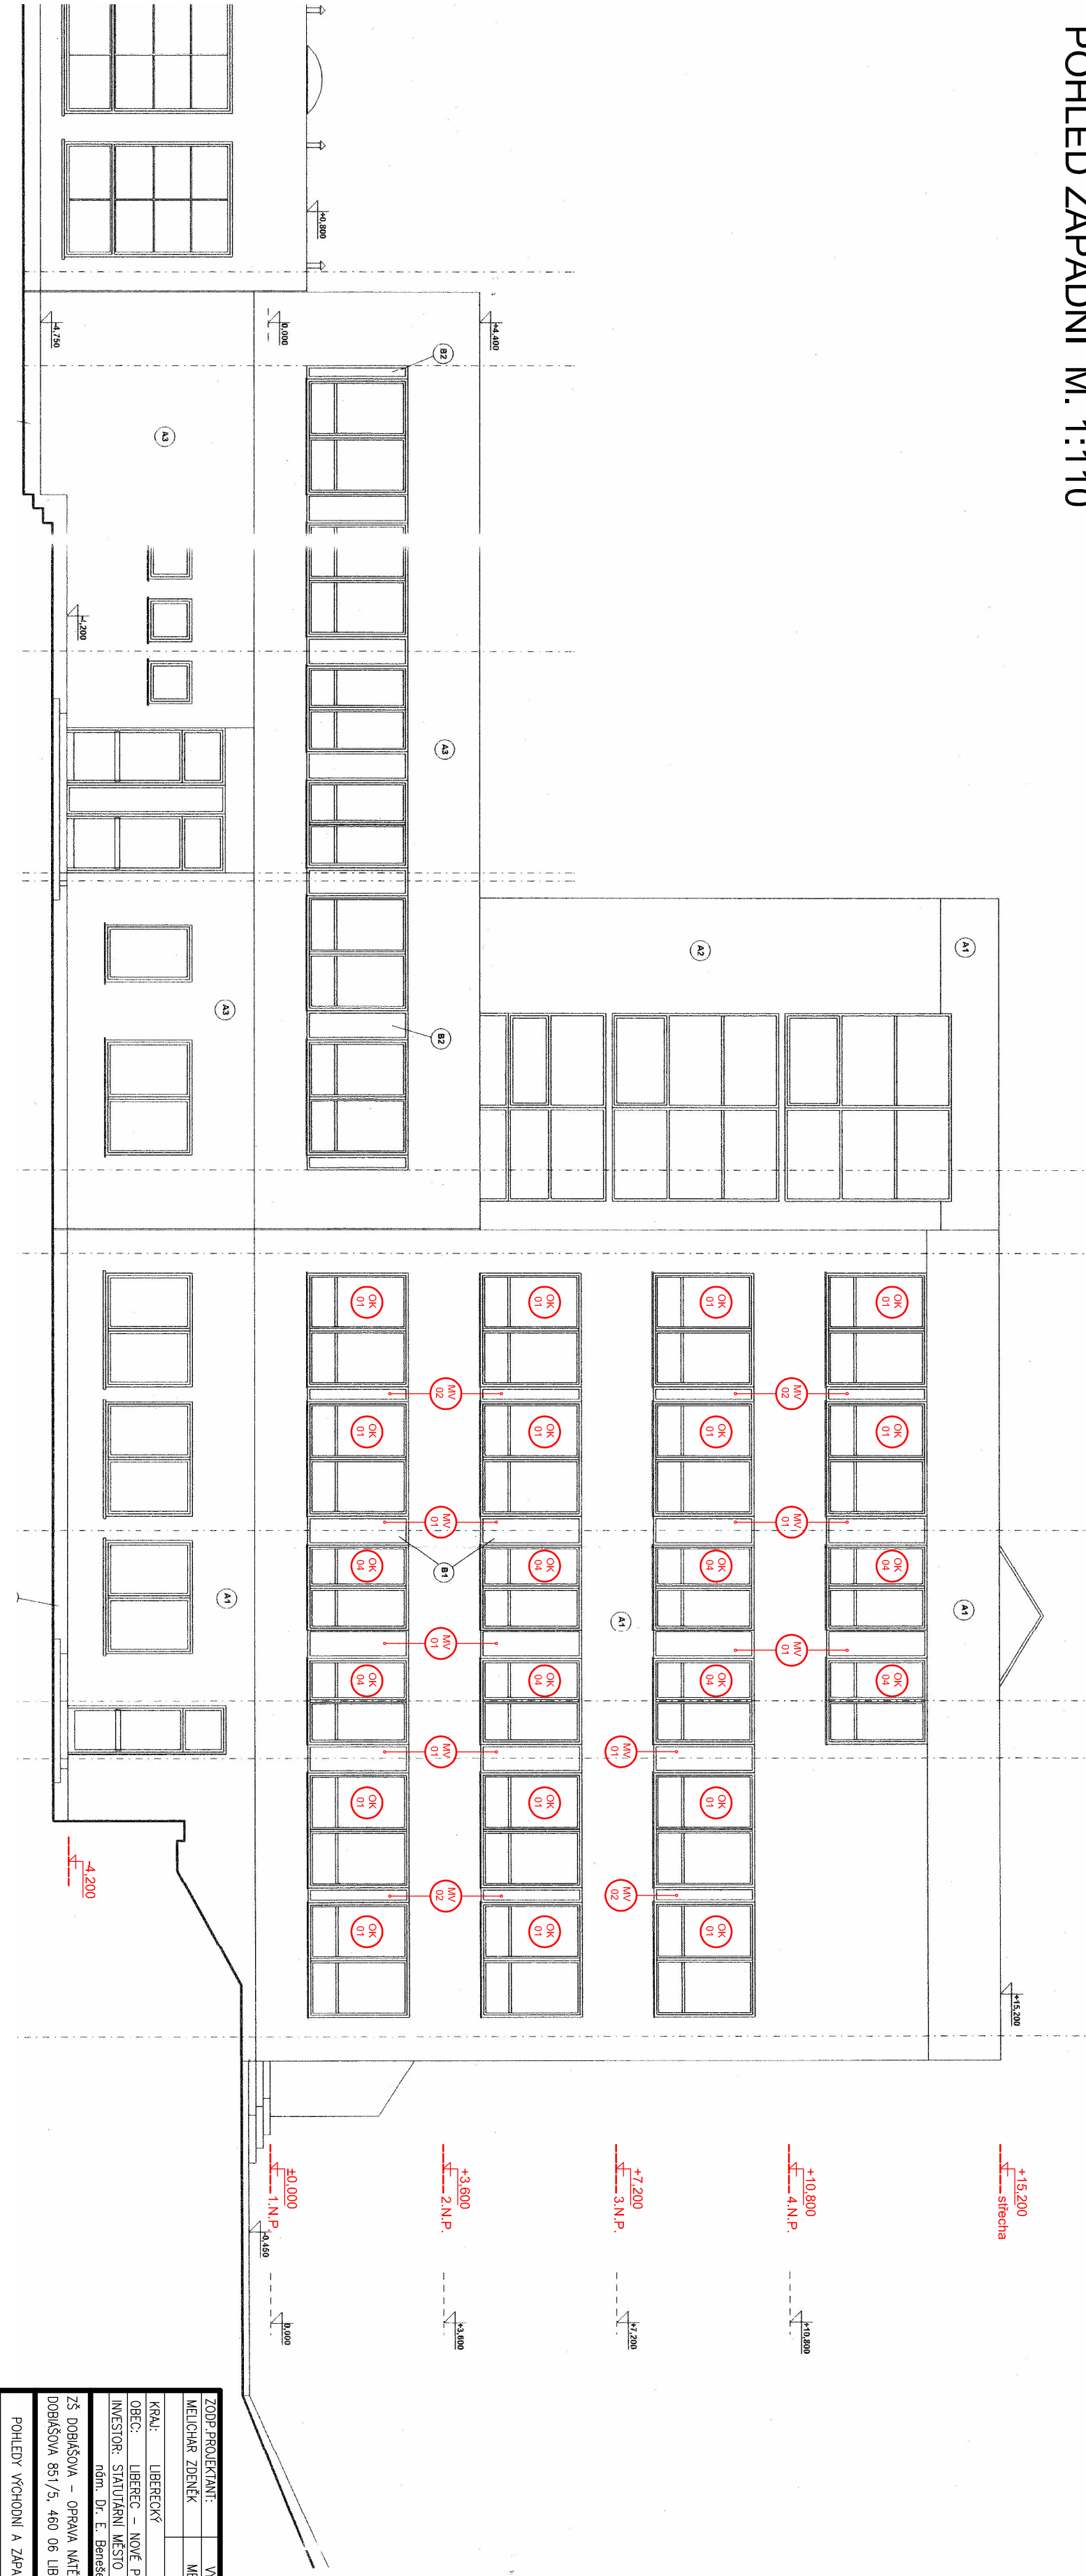

ZODP.PROJEKTANT:		VYPRACOVAL:	
MELICHAR ZDENEK		MELICHAR ZDENEK jun.	
KRAJ: LIBEREČSKÝ			
OBEČ: LIBEREČ – NOVÉ PÁNŮVCE			
INVESTOR: STAVITELNÍ MĚSTO LIBEREČ			
objednatel: Mgr. Dr. E. Beneš 1, 460 59 Liberec 1			
ZS DOBRÁŠOVA – OPRAVA NĚTĚŽI OKEN HLAVNÍ BUDOVY			
DOBŘÁŠOVA 851/5, 460 06 LIBEREČ			
POHLEDY VÝCHODNÍ A ZÁPADNÍ			
1:110		D.1.1.2	