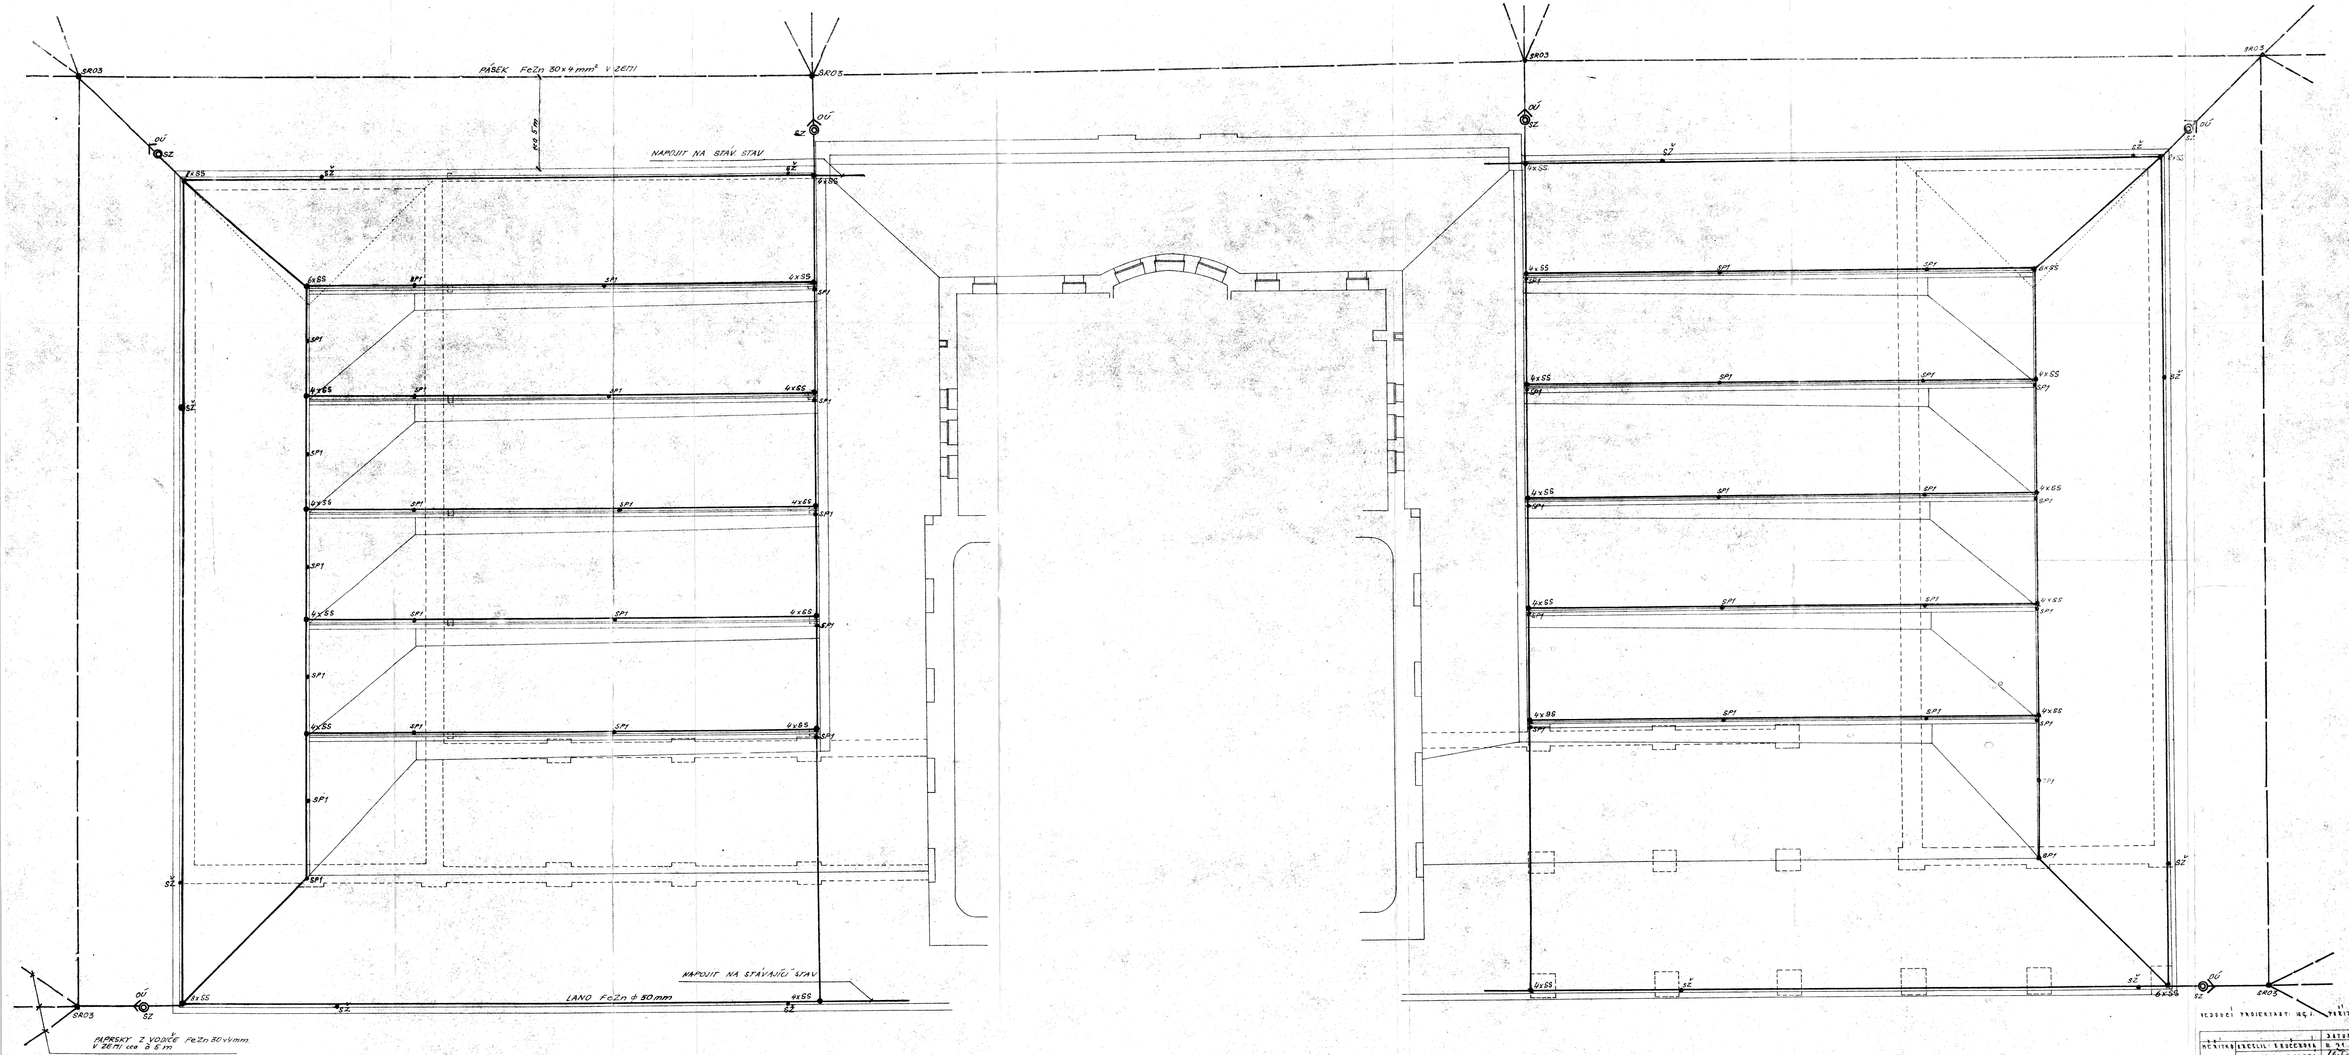

STAVEBNÍ ÚŘAD BRNO-VENKOV
Místní NV v Libni
SCHVÁLENO ROZHODNUTÍM
ze dne 28.5.79 pod č. 1624/79

VEDOUCÍ PROJEKTANT: ing. [illegible]

HLAVNÍ PROJEKTANT: [illegible]

NAVRHOVÁ	KNEČLÍK	8.79			MĚŘÍTKO	
1:50	STRAKOVÁ	[illegible]				
	KOŠ PROJEKCE				DOB:	Měr:
	KOŠ STAVBY				LIBEREC	LIBEREC
KONTROLA						

DOKUMENTACE PRO ZÁKLADNÍ ROZHODNUTÍ

EL. STŘECHA HROMOSVOD