



Řez 1-1:

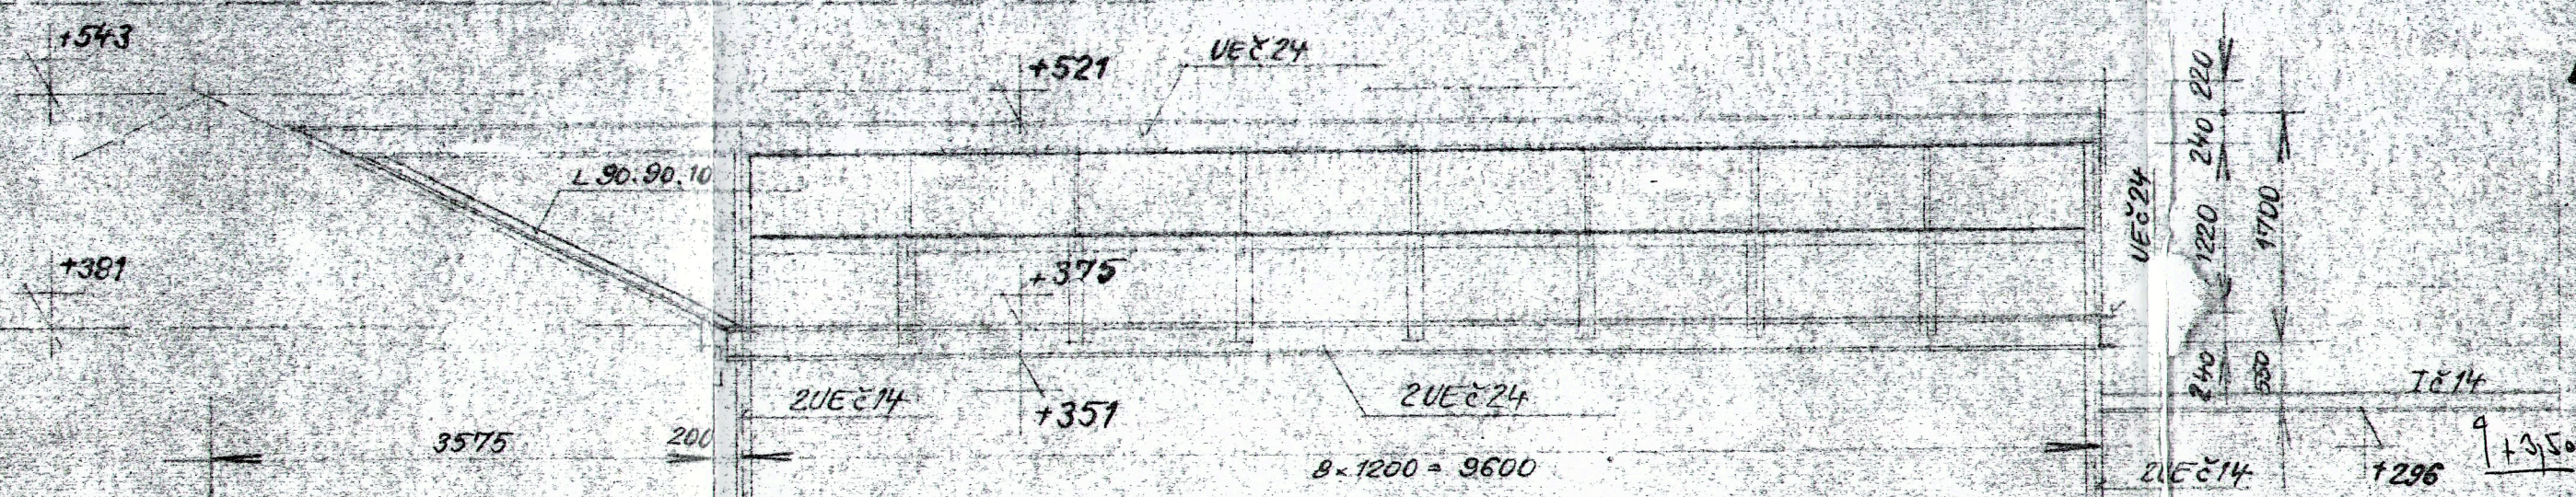

Řez 2-2:

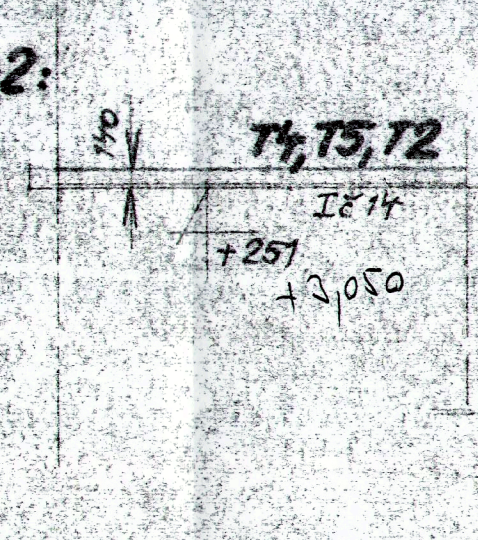

VÝŠKY SLOUPŮ ŠCOVÝCH KONSTRUKCÍ

	A	B	A	B
1	5070	5070	5420	5420
2	5070	5070	5420	5420
3	5270	5070	5420	5420
4	5270	5070	5420	5420
5	5270	5070	5420	5420
6	4600	4600	4200	4200

POZNÁMKY:

ČÁST B JE ZRCADLOVÝM OBRÁZEM ČÁSTI A V PROSTORU ZASTŘEŠENÍ KÓTOVÁNO V MM!

OCEL
ELEKTRODY 11 373.0
E 4422

Půdorysné schéma zastřešení

PROJEKTANT	KREJČI	Datum	Podpis	Zak. č.	Pracovní číslo
VYPRACOVAL	J. J. J.	1974			
VED. PROJEKTU	J. J. J.				
VED. ÚTVARU	J. J. J.				
KONTROLA	J. J. J.				
TECHNICKÝ ÚTVAR	J. J. J.				
LIBEREC	J. J. J.				

DOSTAVBA KREMATORIA
V LIBERCI