



2

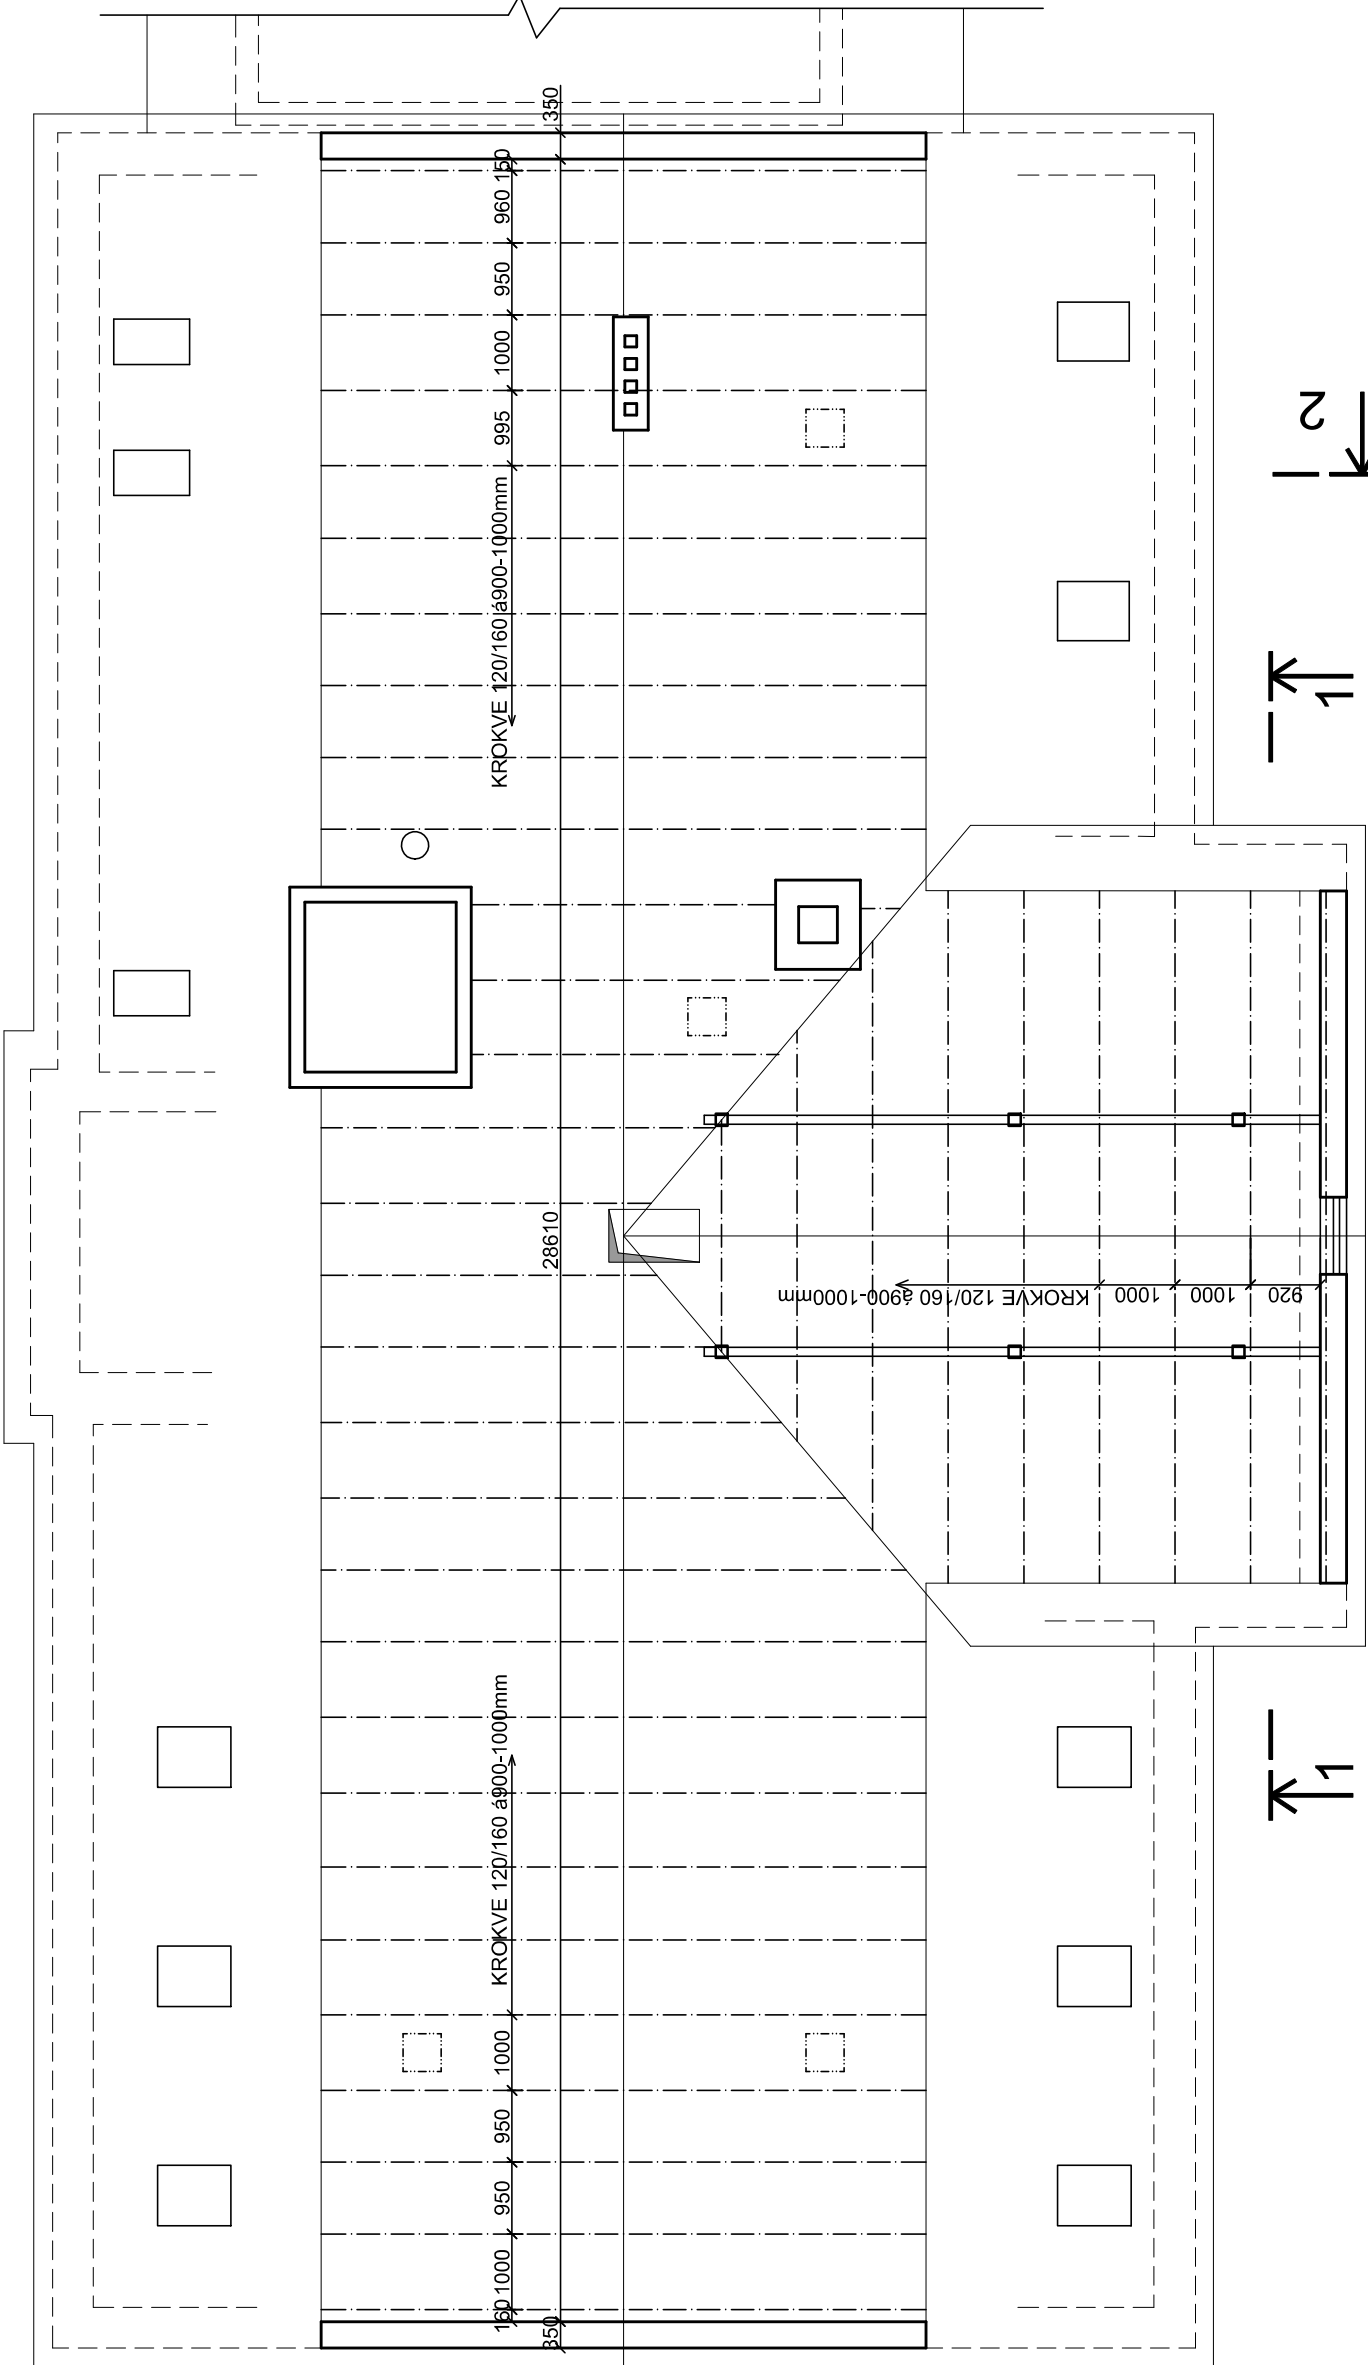

1

1

2

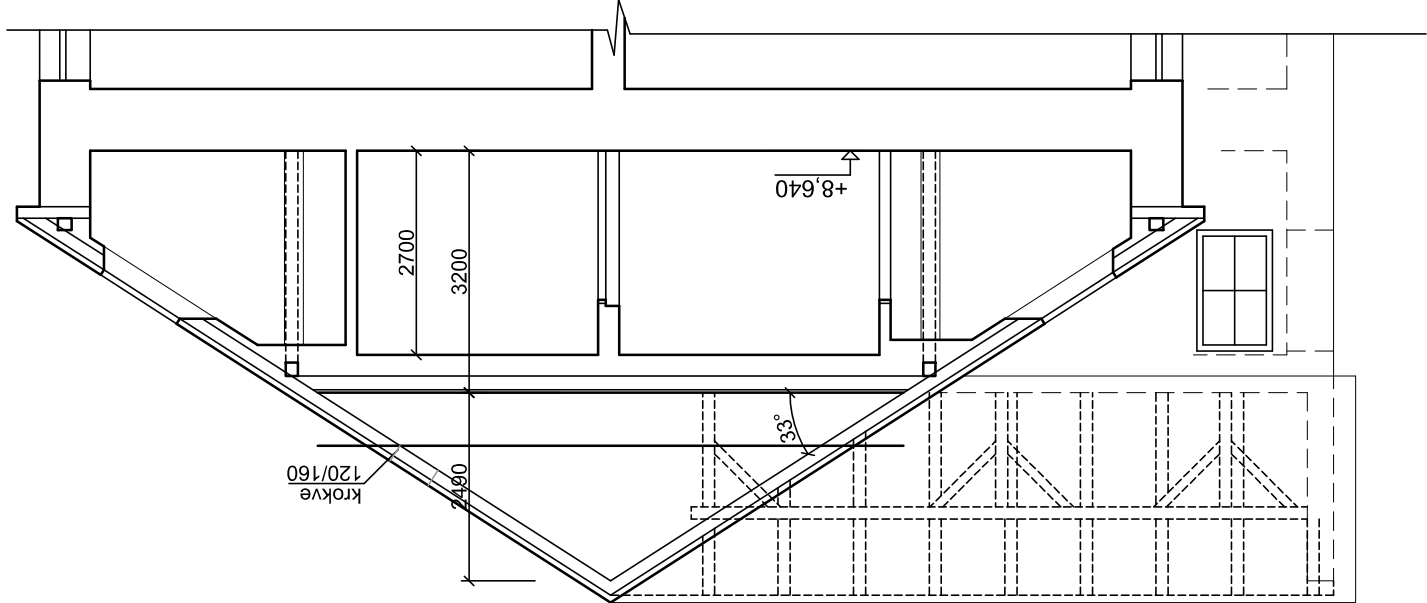

+8.640

33°

Autorizační razítko	Investor	Projekční kancelář
	Statutární město Liberec Nám. Dr. E. Beneše 1 460 01 LIBEREC	Ing. Radovan Novotný Projektant v oboru PS Vesecká 97 Liberec 6
IČO:490 80 300, č.autorizace: 0500722 mail:novotny@unirelax.cz, tel:485 13 36 55, 602433611		

Vedoucí proj.	Zodpovědný proj.	Vypracoval	Stupeň	DSP
Ing. Radovan Novotný	L.Tomášková dipl.tech.	L.Tomášková dipl.tech.	Ev. číslo	615/2018
			Formát	3 x A4
Akce				
Název akce				
ZŠ LIBEREC, NA VÝBĚŽKU				
OPTIMALIZACE KAPACIT				
Výkres				
PŮDORYS PODKROVÍ - STARÁ BUDOVA			A05	
STÁVAJÍCÍ STAV				