



STARÁ BUDOVA

VEDENÍ ULOŽENO V LIŠTÁCH TYPU LHD 40/40
RT1 V BUDE OBSAHOVAT OCHRANU PROTI PŘEPĚTÍ B+C
SKŘÍNĚ MX PAK OCHRANU PROTI PŘEPĚTÍ TYPU D
TEPLOTNÍ A VLHKOSTNÍ ČIDLO ZASTÍNIT PROTI SLUNEČNÍMU ZÁŘENÍ

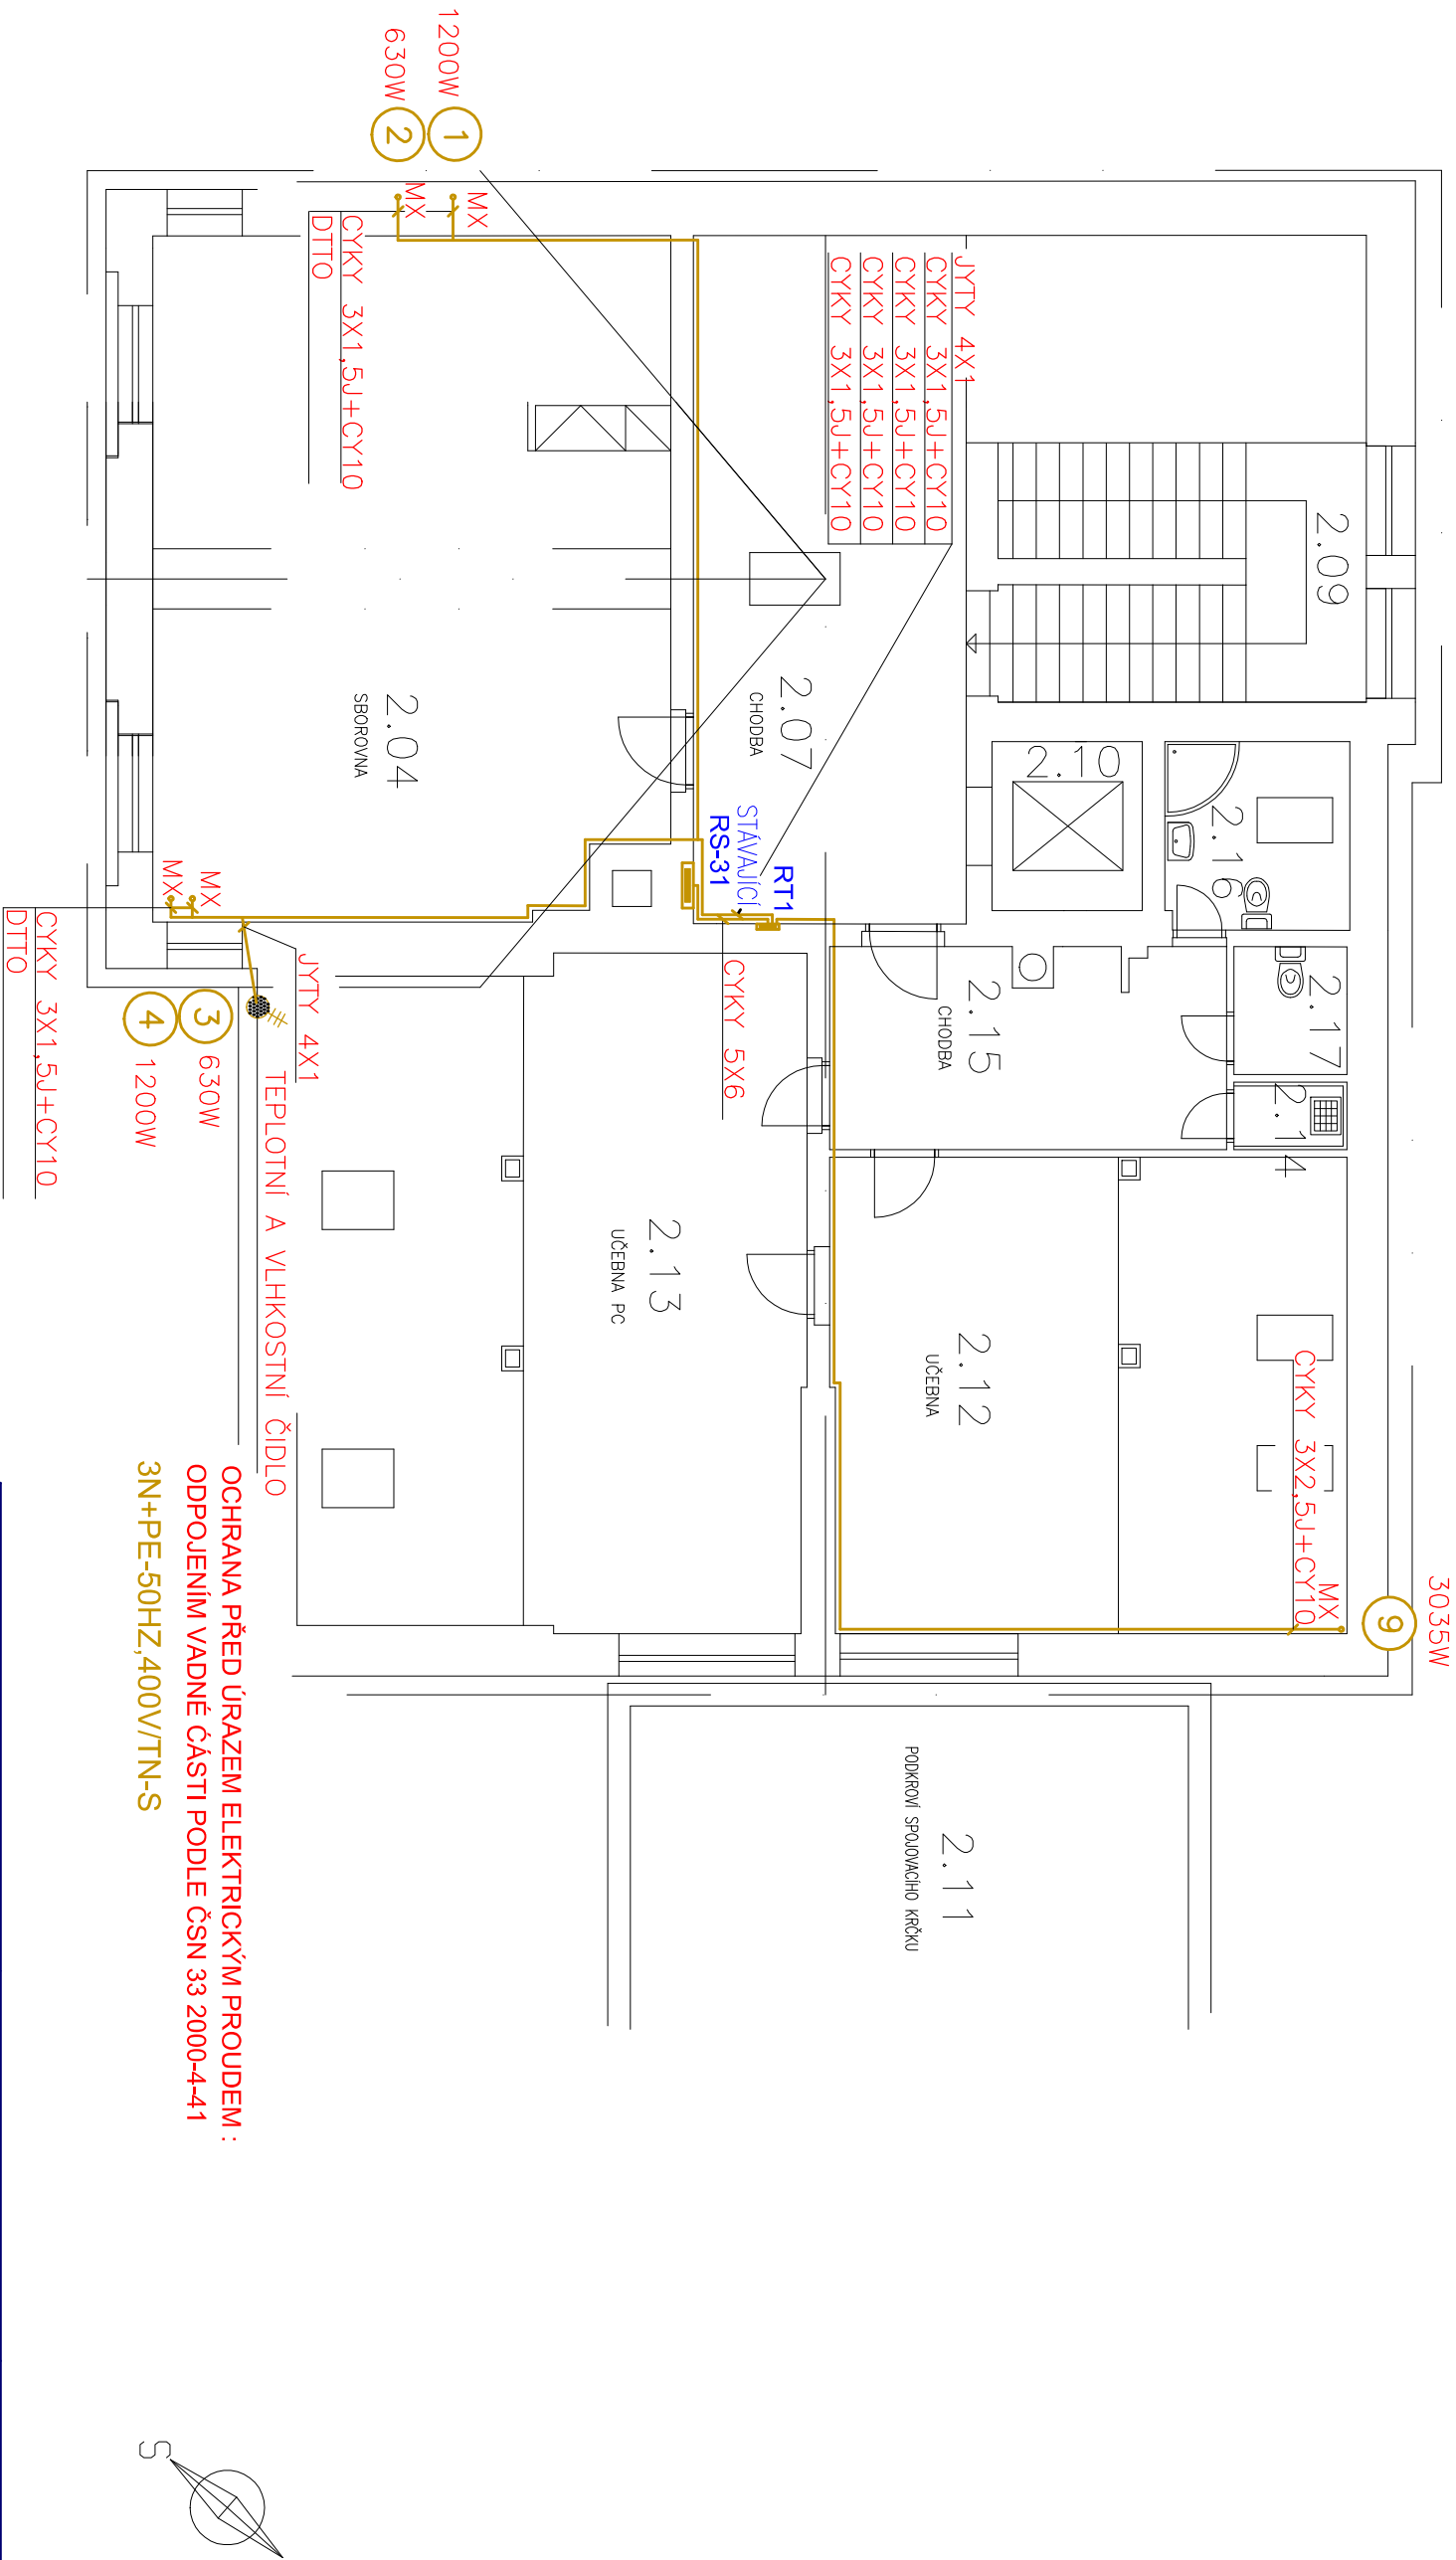

OCHRANA PŘED ÚRAZEM ELEKTRICKÝM PROUDEM :
ODPOJENÍM VADNÉ ČÁSTI PODLE ČSN 33 2000-4-41
3N+PE-50HZ,400V/TN-S

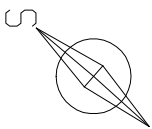

VEDOUČÍ PROJEKTANT: ING. MILAN HUMPÁL VYPRACOVAL: JOSEF RABA	
STAVEBNÍK: STATUTÁRNÍ MĚSTO LIBEREC	
ZÁKLADNÍ ŠKOLA V ULICI NA VÝBĚŽKU V LIBERCI 15	
OPRAVA FASÁDY A SOUVISEJÍCÍ STAVEBNÍ ÚPRAVY	
ELEKTROOHRĚV STŘEŠNÍCH ŽLABŮ	
ELEKTROOHRĚV ŽLABŮ STARÁ BUDOVA 3.NP	
HITPRO	
spol. s r.o. Liberec	
ÚČEL: PROJEKT PRO REALIZACI STAVBY	
FORMÁT: 2 A4	
DUBEN 2018	
MĚŘÍTKO: 1 : 100	
E 2	