

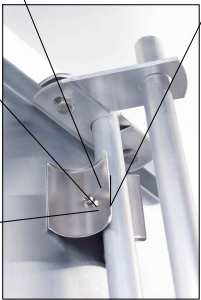


ZÁVĚTRNÉ LIŠTY R.Š. NÁTĚRU 250 MM CELKEM 52 M'
OKAPNÍ HRANA PRŮM. R.Š. NÁTĚRU 1000 MM CELKEM 61 M'
ODPOJENÍ A DEMONTÁŽ STAV. ELEKTROOHŘEVU 20 M'

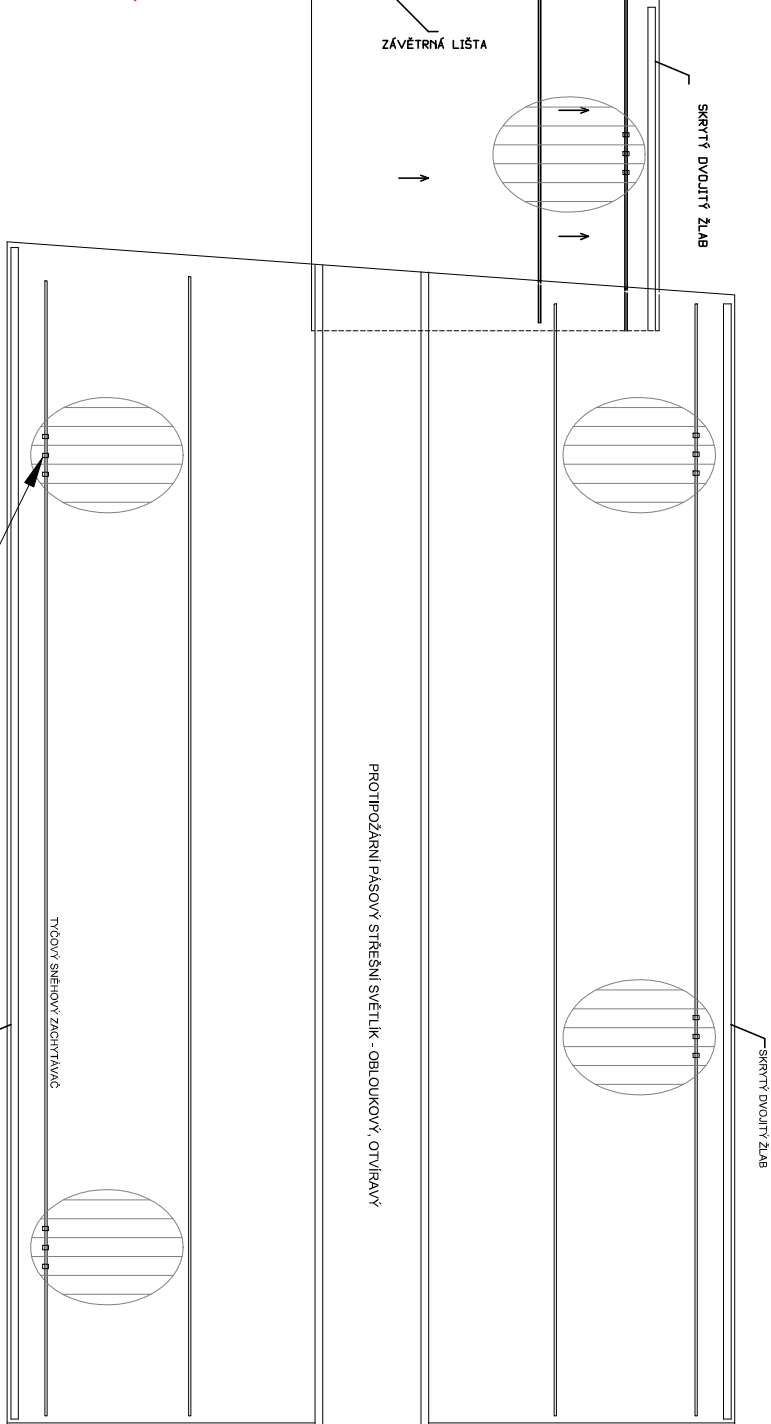

DRŽÁK LEDU
1 KS MEZI DVĚMA STOJ. DRŽÁDKAMI
U OKAP. HRANY KŘČKU A OBOU OKAP. HRAN NOVÉ BUDOVY
CELKEM 112 KS

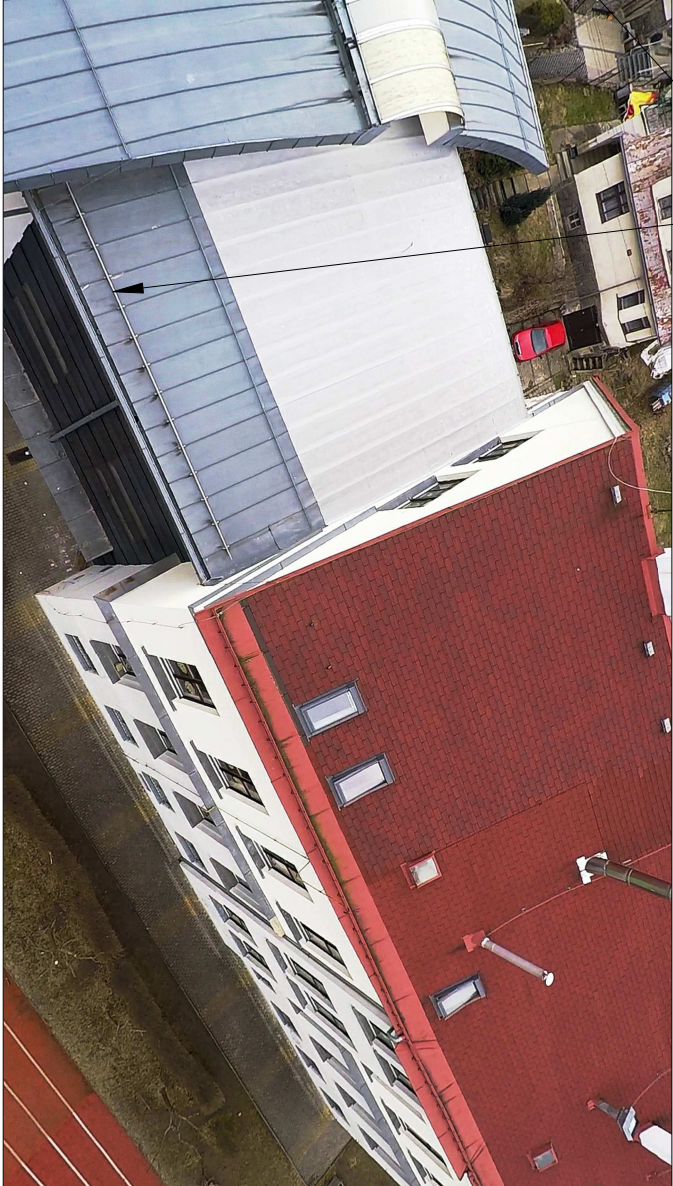

VEDOUcí PROJEKTANT, ZODPOVĚDNÝ PROJEKTANT:	
ING. MILAN HUMPAĽ	
STAVEBNÍK: STATUTÁRNÍ MĚSTO LIBEREC	
ZÁKLADNÍ ŠKOLA V ULICI NA VYBĚŽKU V LIBERCI 15	
OPRAVA FASÁDY A SOUVISEJÍCÍ STAVEBNÍ ÚPRAVY	
ELEKTROOHŘEV STŘEŠNÍCH ŽLABŮ	
OBJ. SO 3 ÚPRAVY NA STŘECHÁCH	
spol. s r.o. Liberec	
HITPRO	
UČEL: PROJEKT PRO REALIZACI STAVBY	
FORMÁT 2 A4 DUBEN 2018	
MĚŘÍTKO: 1 : 200	
AS 1	