SNÍŽENÍ OBRUBNÍKU NA ÚROVEŇ DLAŽBY

OBKLAD CEMENTOVLÁKNITÝMI DESKAMI

STÁV. 2 % DLE U.T.

2 %

94 m2

HYDROIZOLACE 96,65 m2 + soklová část 18 m2
Zásah do dlažby vč. schodů 94 + 96,65 = 190,65 m2

PRAVÁ ČÁST

800

845

915

900

STÁV. TERÉN

670

ÚROVEŇ KRYCÍHO PLECHU
KAMENNÉHO OBKLADU

OSA ŽLÁBKU NAD SOKLEM
SROVNÁVACÍ ROVINA +0,00

IZOMETRIE SOKLU
OBKLÁDANÉHO KAMENEM

LEVÁ ČÁS

685

90

740

770

4585

2 %

2 %

2 %

KAMENNÝ OBKLAD

NÁVAZNOST NA STÁV. ACO DRAIN

DETAIL SOUVRSTVÍ ZPEV. PLOCH

STÁVAJÍCÍ OBRUBNÍK U SILNICE
STÁVAJÍCÍ (A NEMĚNĚNÁ) POLOHA

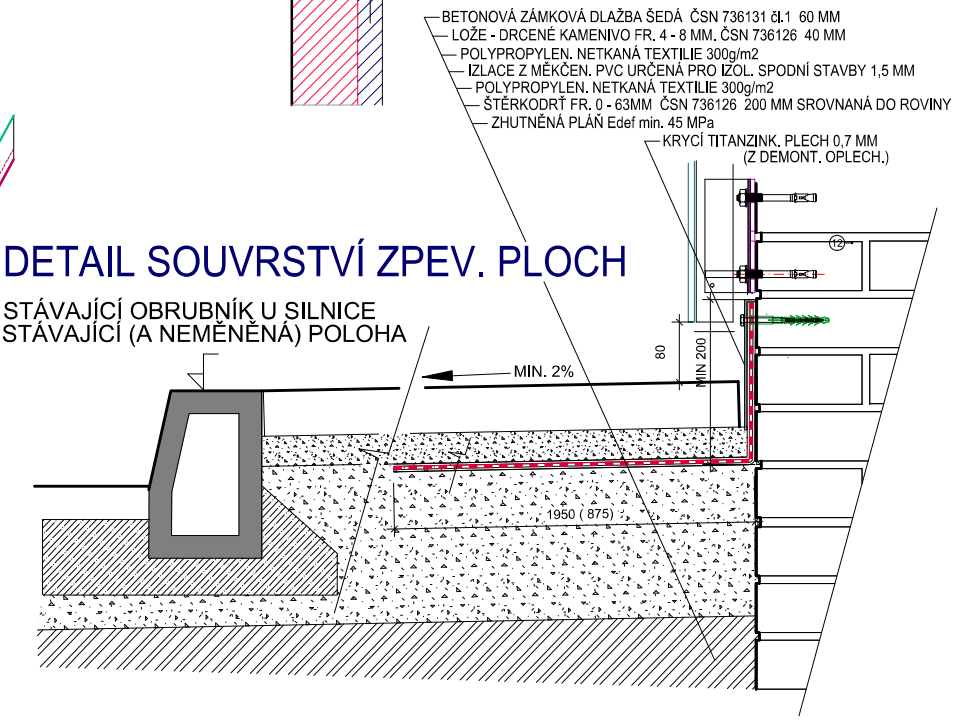

OBVOD CELKEM 89,2 m´
Z TOHO KÁMEN 46,1 m´

VEDOUCÍ PROJEKTANT, ZODPOVĚDNÝ PROJEKTANT: ING. MILAN HUMPÁL	**HiTPRO** spol. s r.o. Liberec
STAVEBNÍK: STATUTÁRNÍ MĚSTO LIBEREC	
ZÁKLADNÍ ŠKOLA V ULICI NA VÝBĚŽKU V LIBERCI 15 OPRAVA FASÁDY A SOUVISEJÍCÍ STAVEBNÍ ÚPRAVY ELEKTROOHŘEV STŘEŠNÍCH ŽLABŮ	ÚČEL: PROJEKT PRO REALIZACI STAVBY
	FORMÁT: 2 A4 / DUBEN 2018
ROZSAH OBKLADU A ÚPRAVY DLAŽBY NA STYKU SE SOKLEM	MĚŘÍTKO: 1 : 100 / **TUS 1**