


LEGENDA:

- SV-STUDENÁ VODA
(PLASTOVÉ POTRUBÍ PPR PN16,IZOLOVANÉ)
- TV-TEPLÁ VODA
(PLASTOVÉ POTRUBÍ PPR PN16,IZOLOVANÉ)
- U – UMYVADLO STÁVAJÍCÍ – BUDE ZACHOVÁNO
- D – DŘEZ
- LS – LABORATORNÍ STŮL S UMYVÁTKEM (DODÁVKA VYBAVENÍ)

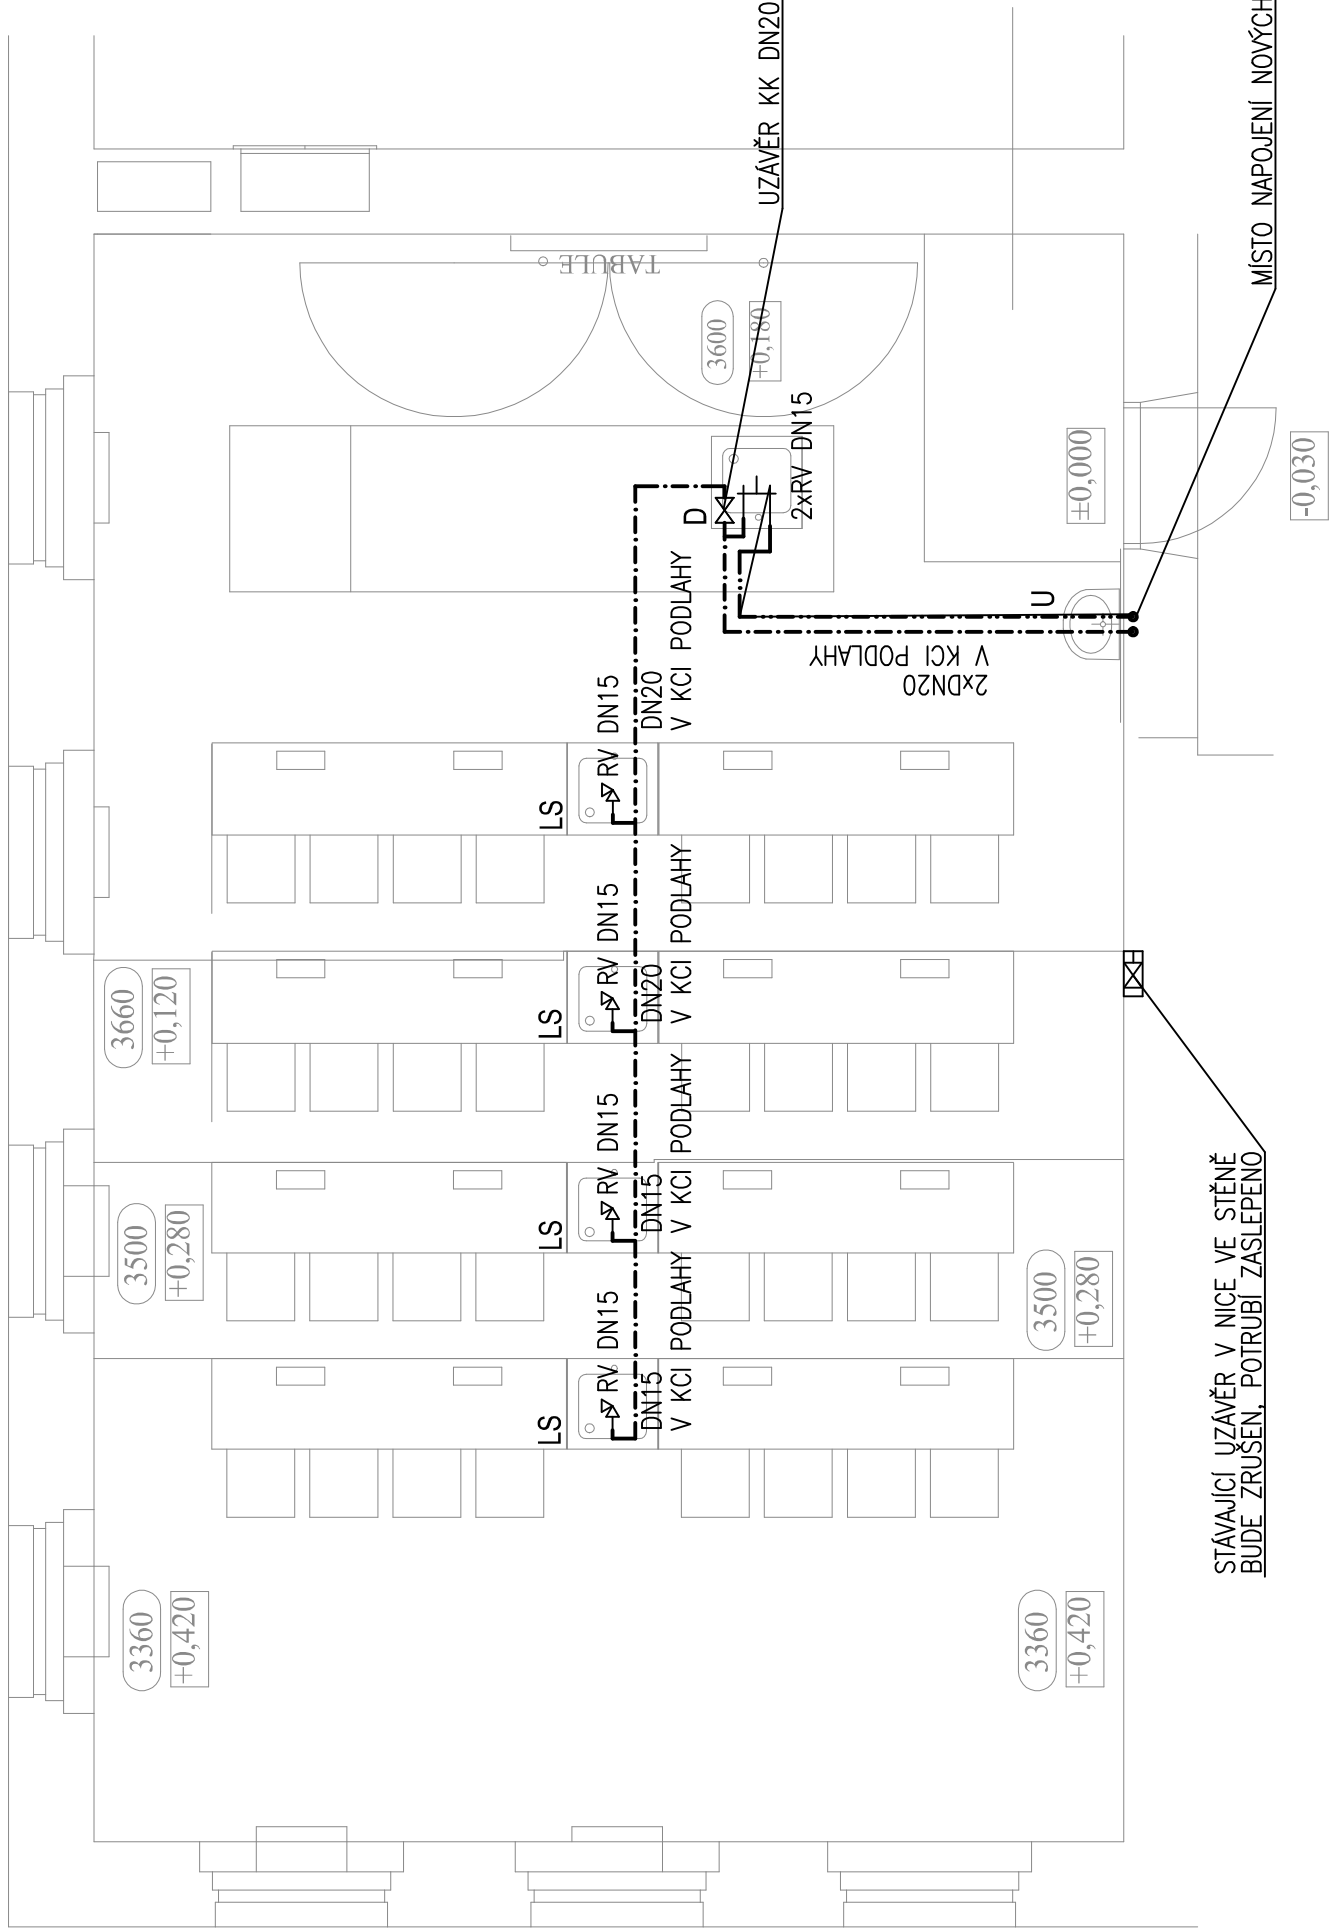

VED. PROJEKTU	PROJEKTANT	VYPRACOVAL	KONTROLOVAL	Ing. H. Hrochová; AO ČKAIT 0501210 email: hanka.hrochova@gmail.com tel: +420 777 001 352	
ING. M. JON	ING. H. Hrochová	ING. H. Hrochová	ING. H. Hrochová		
INVESTOR	SM LIBEREC nám. Dr. E. Beneše 1/1, Liberec I, 460 01				
MÍSTO STAVBY	st.p.č. 1139, k.ú. Liberec				
MODERNIZACE TŘÍDY CHEMIE A FYZIKY V OBJEKTU ZŠ OBLAČNÁ				DATUM	11/2016
				ÚČEL	DSP
				MĚŘÍTKO	1:50
				Č. ZAKÁZKY	---
				Č. ARCHIVNÍ	---
				ČÍSLO PŘÍLOHY	
D.1.4.a – ZDRAVOTNĚ TECHNICKÉ INSTALACE					
PŮDORYS UČEBNY – VODOVOD				D.1.4.a.b.3	