


PŮDORYS

ZŠ Liberec, Oblačná

LEGENDA PARCEL	
P.Č.	ÚČEL BUDOVY
1139	UČEBNY
1140/1	JÍDELNA
1135	TĚLOCVIČNA A BYT
1136/6	SCHODIŠTĚ
<div></div>	MÍSTO REKONSTRUKCE

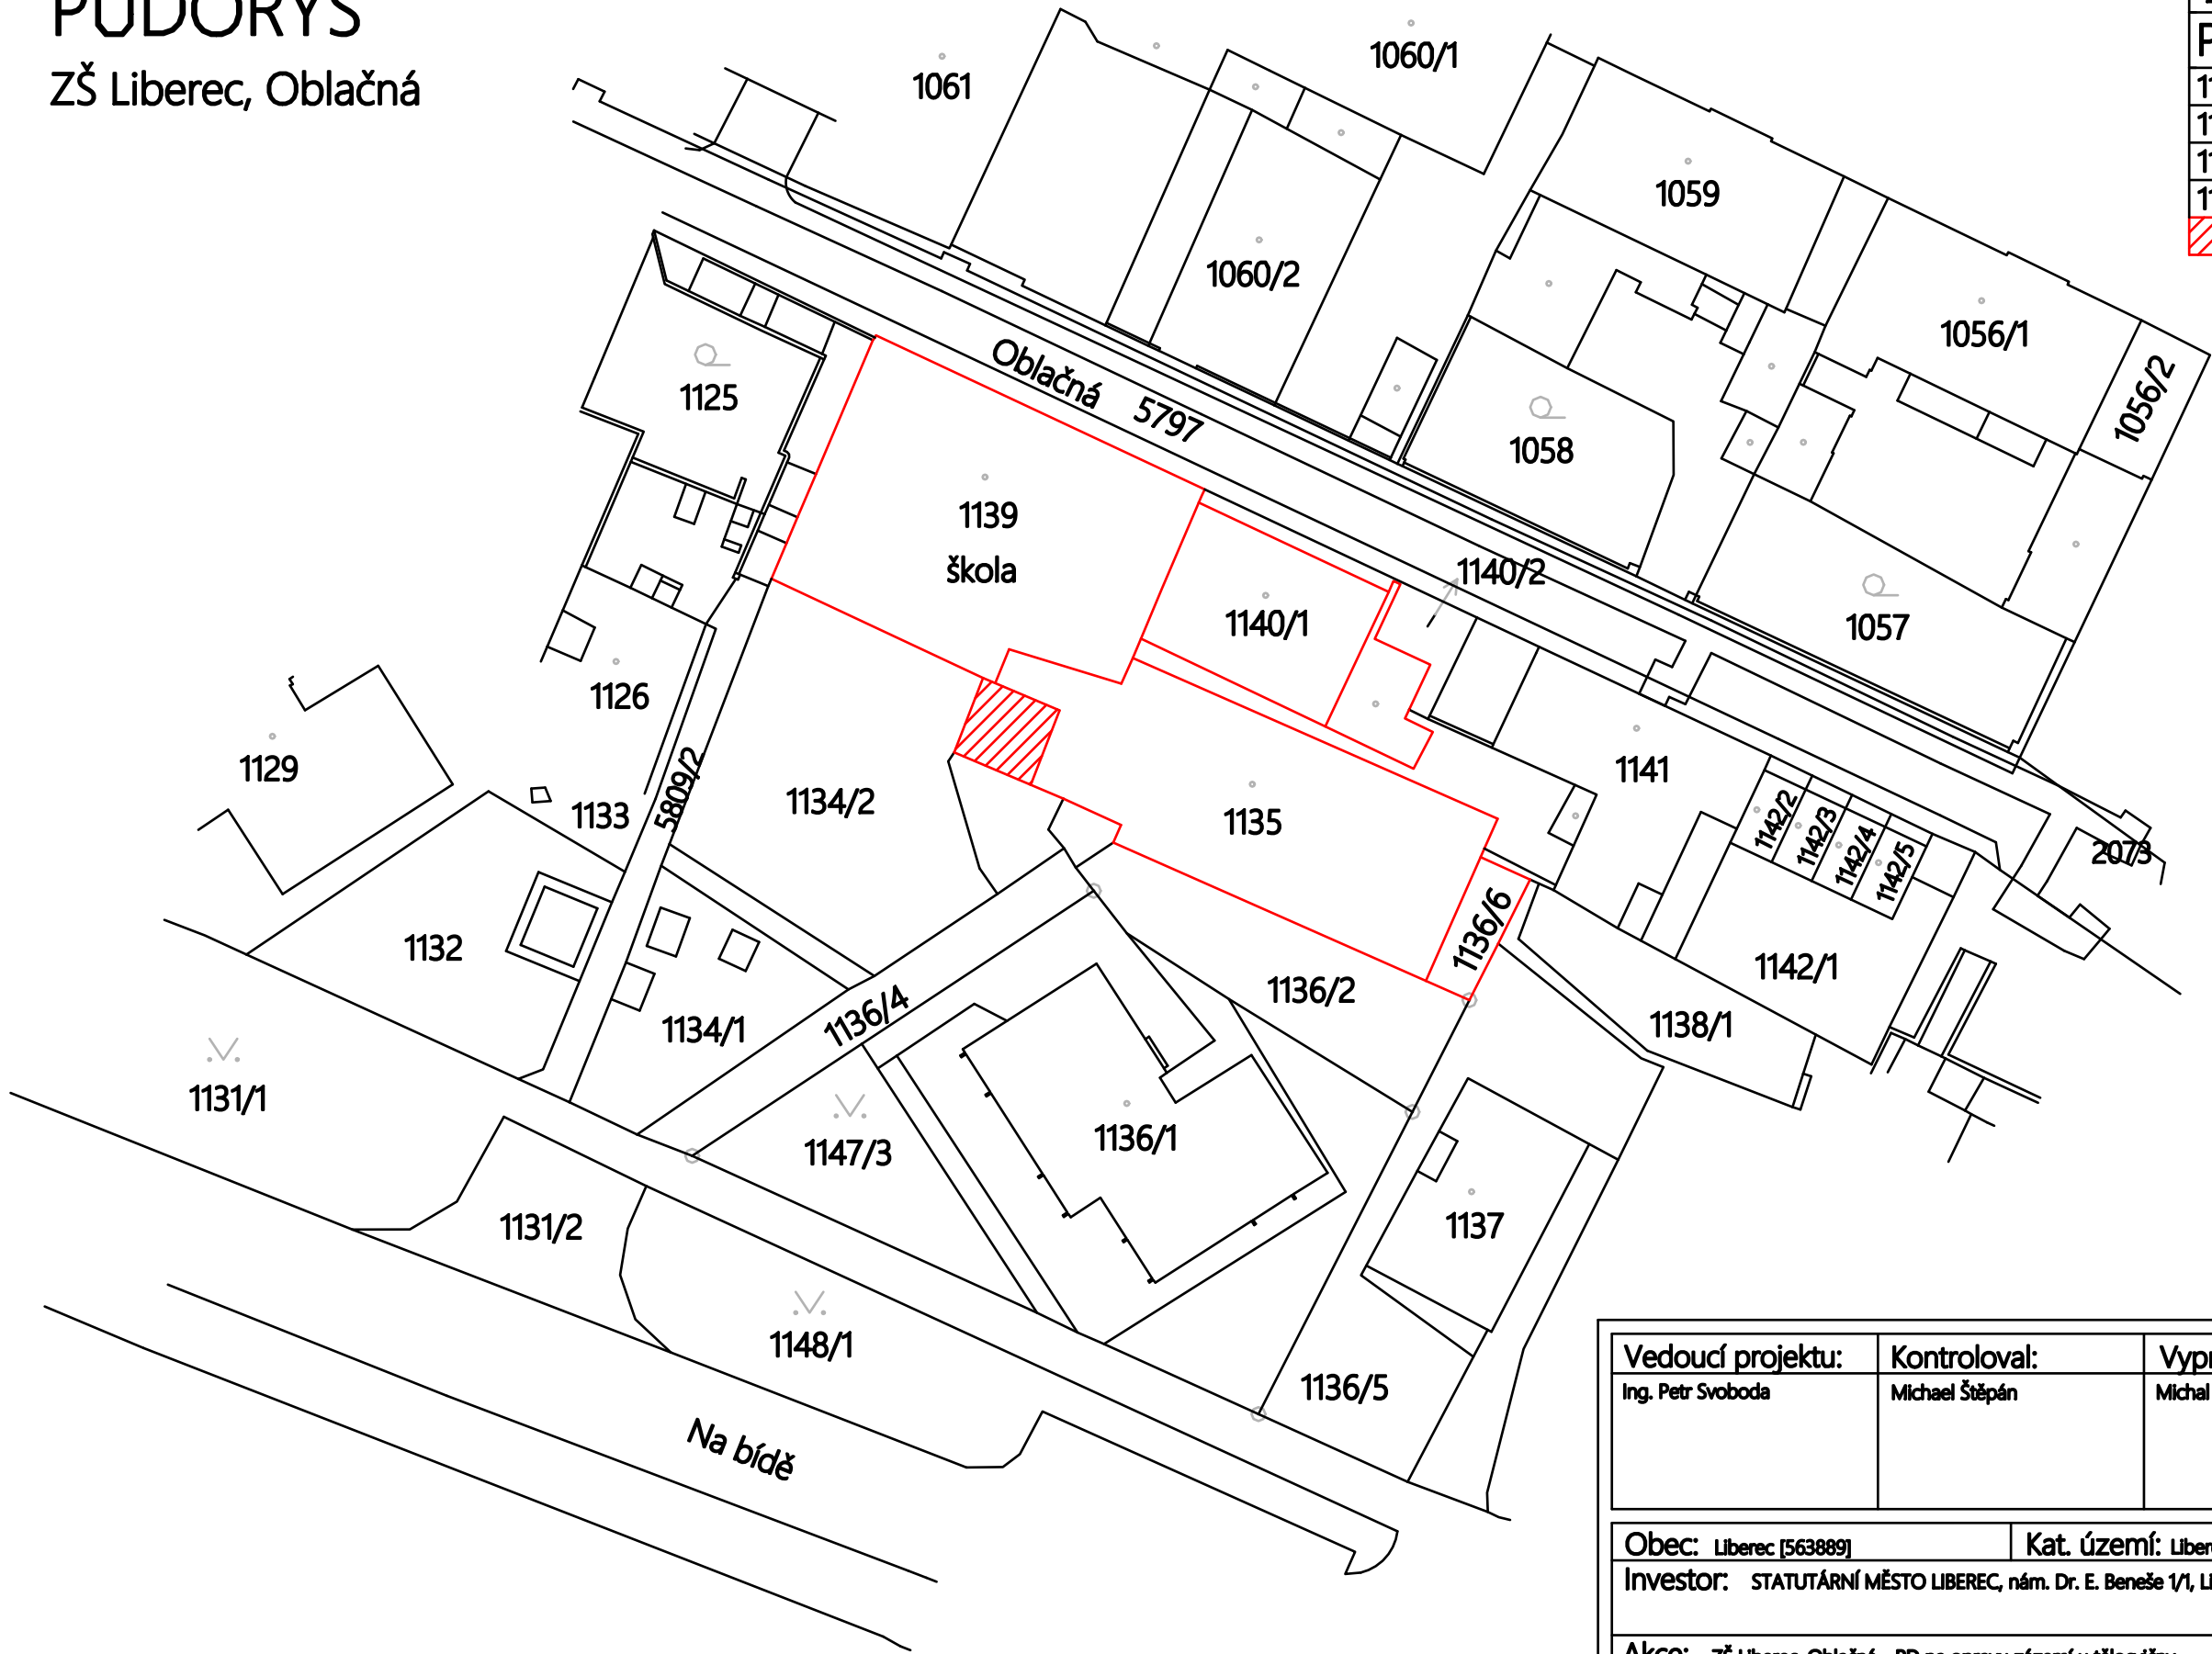

Vedoucí projektu:	Kontroloval:	Vypracoval:
Ing. Petr Svoboda	Michael Štěpán	Michal Mejstřík

<div><div>3</div><div>M</div></div> <div><div>Nad Školkou 218</div><div>468 04 Jablonec nad Nisou</div><div>Tel: +420 775 782 897</div><div>info.m3stavby@gmail.com</div></div>	IČ: 07172508
Stavby v.o.s.	

Obec: Liberec [563889]	Kat. území: Liberec (682039)
Investor: STATUTÁRNÍ MĚSTO LIBEREC, nám. Dr. E. Beneše 1/1, Liberec, 460 01	
Akce: ZŠ Liberec, Oblačná - PD na opravu zázemí u tělocvičny	
Situace	

Formát:	A3
Měřítko:	1:500
Datum:	XII/2018
Účel:	DPS
Č. zakázky:	20181104
Č. výkresu:	
C1	