


PŮDORYS

ZŠ Liberec, Oblačná

LEGENDA MÍSTNOSTÍ						
Č.M.	NÁZEV MÍSTNOSTI	m2	PODLAHY	STĚNY	STROP	POZNÁMKA
-2.04	chodba	12,8	linoleum	omítka	omítka	stávající míst. bez stav. úprav
-2.06	WC	2,4	dlažba	omítka + obklad v. 1300 mm	omítka	
-2.07	kabinet TV	8,1	linoleum + dlažba	omítka + obklad v. 1500 mm	omítka	
-2.08	zádveř	3	linoleum	omítka	omítka	stávající míst. bez stav. úprav

BOURANÉ KONSTRUKCE

VÝPIS VNITŘNÍCH OTVORŮ		
Č.	OTEVÍRÁNÍ	POPIS
D1	levé	Dřevěné dveře hladké, interierové, do ocelové rámové zárubně, rozměr: 600/1970, kování: nerez klika-klika
D2	pravé	
D3	levé	otevíravé sprchové dveře, prosklené rozměr: 900/1800

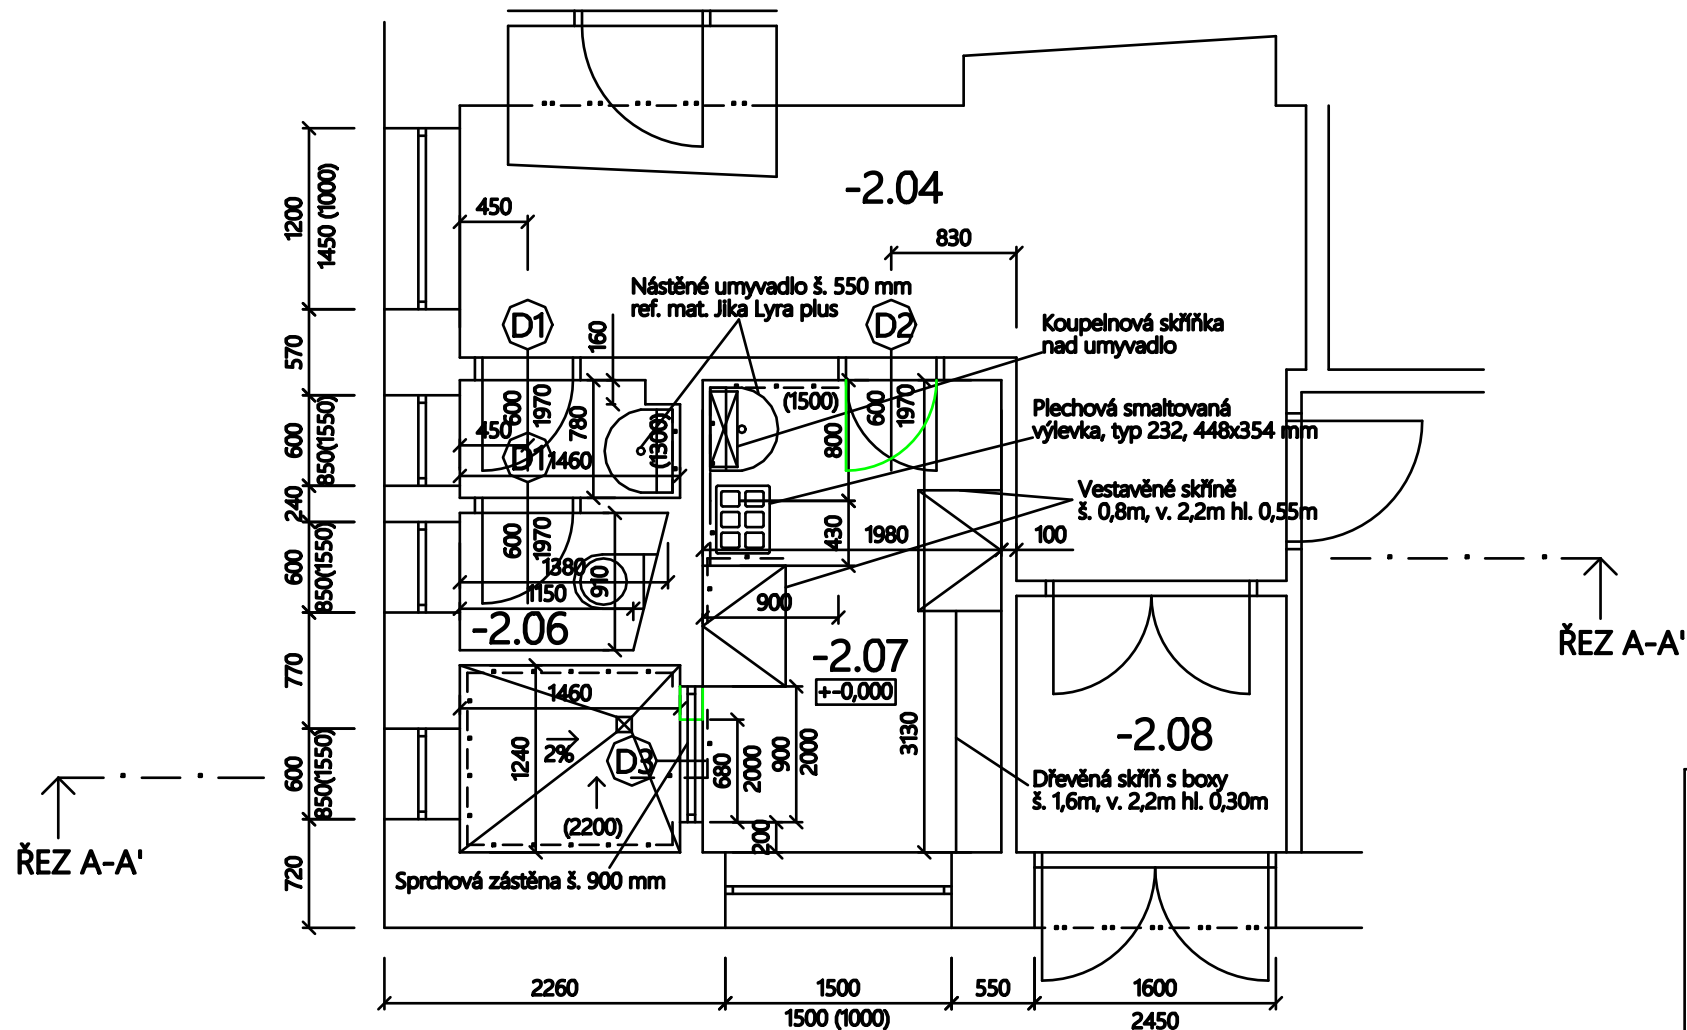

Vedoucí projektu:		Kontroloval:	Vypracoval:	<div><div><div>3</div><div>M</div></div>Stavby v.o.s.</div>	IČ: 07172508
Ing. Petr Svoboda		Michael Štěpán	Michal Mejstřík		Nad Školkou 218 468 04 Jablonec nad Nisou Tel: +420 775 782 897 info.m3stavby@gmail.com

Obec: Liberec [563889]		Kat. území: Liberec (682039)
Investor: STATUTÁRNÍ MĚSTO LIBEREC, nám. Dr. E. Beneše 1/1, Liberec, 460 01		
Akce: ZŠ Liberec, Oblačná - PD na opravu zázemí u tělocvičny		
Půdorys		

Formát:	A3
Měřítko:	1:50
Datum:	XII/2018
Účel:	DPS
Č. zakázky:	20181104
Č. výkresu:	
D 1	