
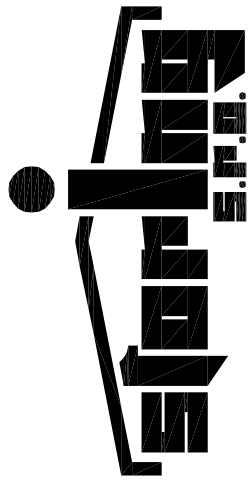


PAVILON B

ŘEZ A-A, M 1:100

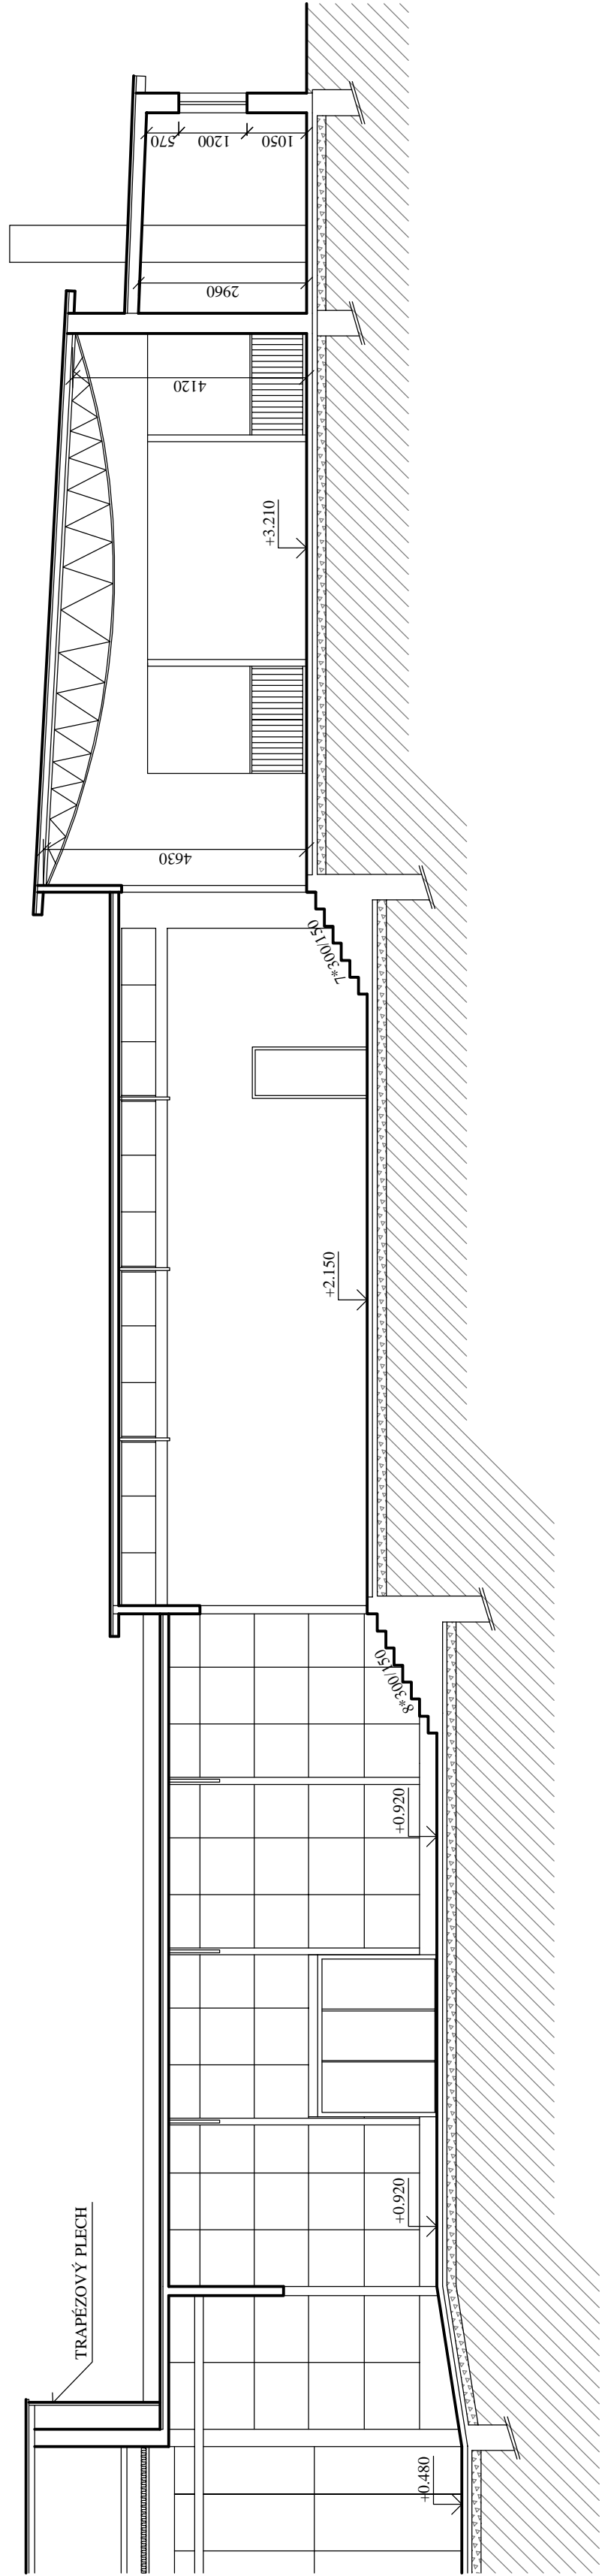

PROJEKCE, INŽENÝRSKÁ ČINNOST
V Horkách 94/5, 460 07 Liberec 9

Projekt : Projekt demolice

CENTRUM VZDĚLANOSTI LIBERECKÉHO KRAJE

Areál LVT - lokalita Masarykova - Gorkého

Investor :

Krajský úřad Libereckého kraje, U Jezu 642/2a, 461 80 Liberec 2

Vedoucí projektu	Zodp. projektant	Vypracoval	Měřítko	Formáty	Datum	Číslo zakázky
Ing. Zbyněk Čihák	Ing. Zbyněk Čihák	Tomáš Jakoubek	1 : 100	3 A4	07/2005	13/05-DE

Název výkresu

Řez A-A

D1/6 – demolice pavilonu B

Č. výkresu

S 02