


# PAVILON E

ŘEZ A-A, M 1:100

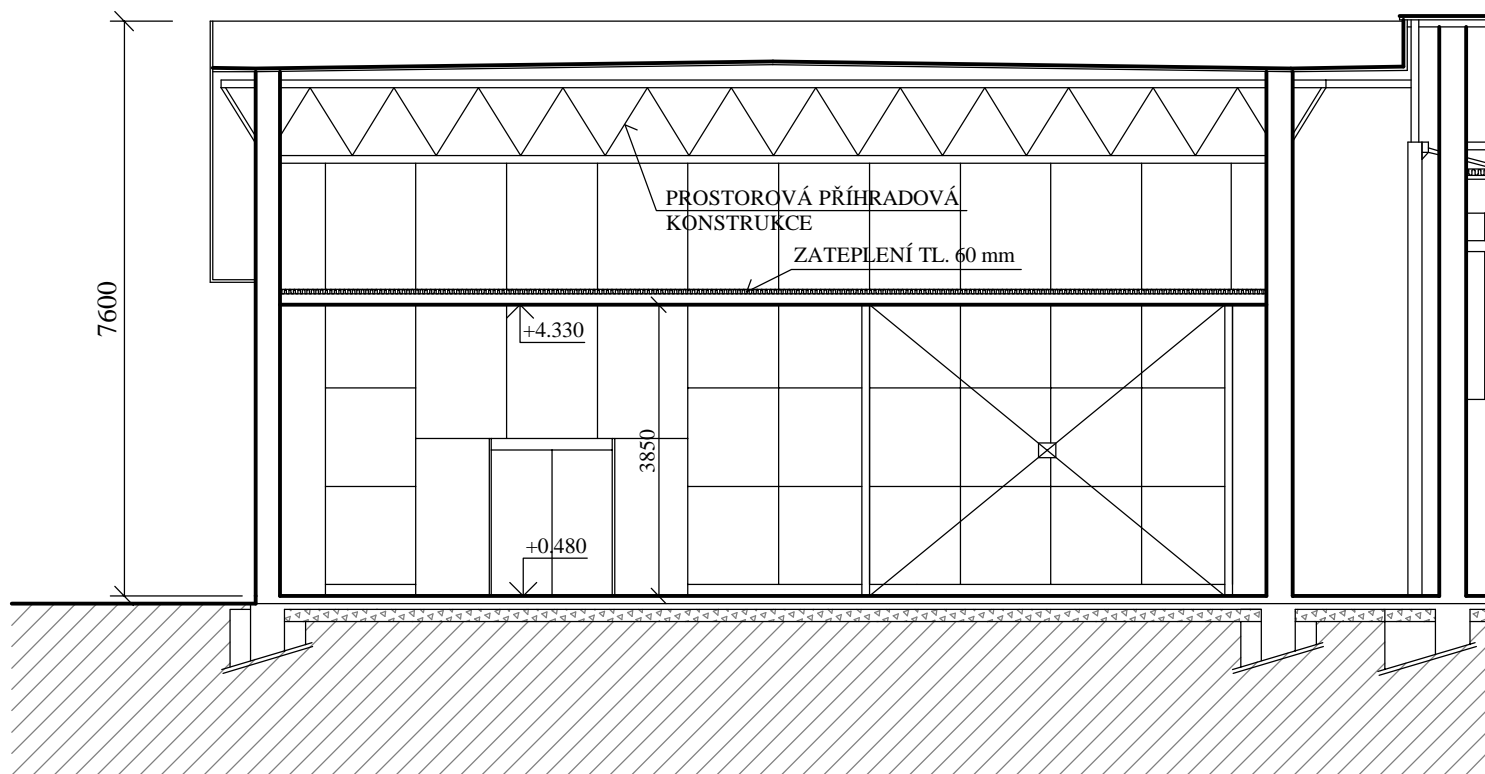

PROJEKCE, INŽENÝRSKÁ ČINNOST  
V Horkách 94/5, 460 07 Liberec 9

Projekt : Projekt demolice

## CENTRUM VZDĚLANOSTI LIBERECKÉHO KRAJE

Areál LVT - lokalita Masarykova - Gorkého

Investor :

Krajský úřad Libereckého kraje, U Jezu 642/2a, 461 80 Liberec 2

| Vedoucí projektu  | Zodp. projektant  | Vypracoval     | Měřítko | Formáty | Datum   | Číslo zakázky |
|-------------------|-------------------|----------------|---------|---------|---------|---------------|
| Ing. Zbyněk Čihák | Ing. Zbyněk Čihák | Tomáš Jakoubek | 1 : 100 | 1 A4    | 07/2005 | 13/05-DE      |

Název výkresu

Řez A-A  
D1/2 – demolice pavilonu E

Č. výkresu

S 02