


# PAVILON D

## ŘEZ A-A, M 1:100

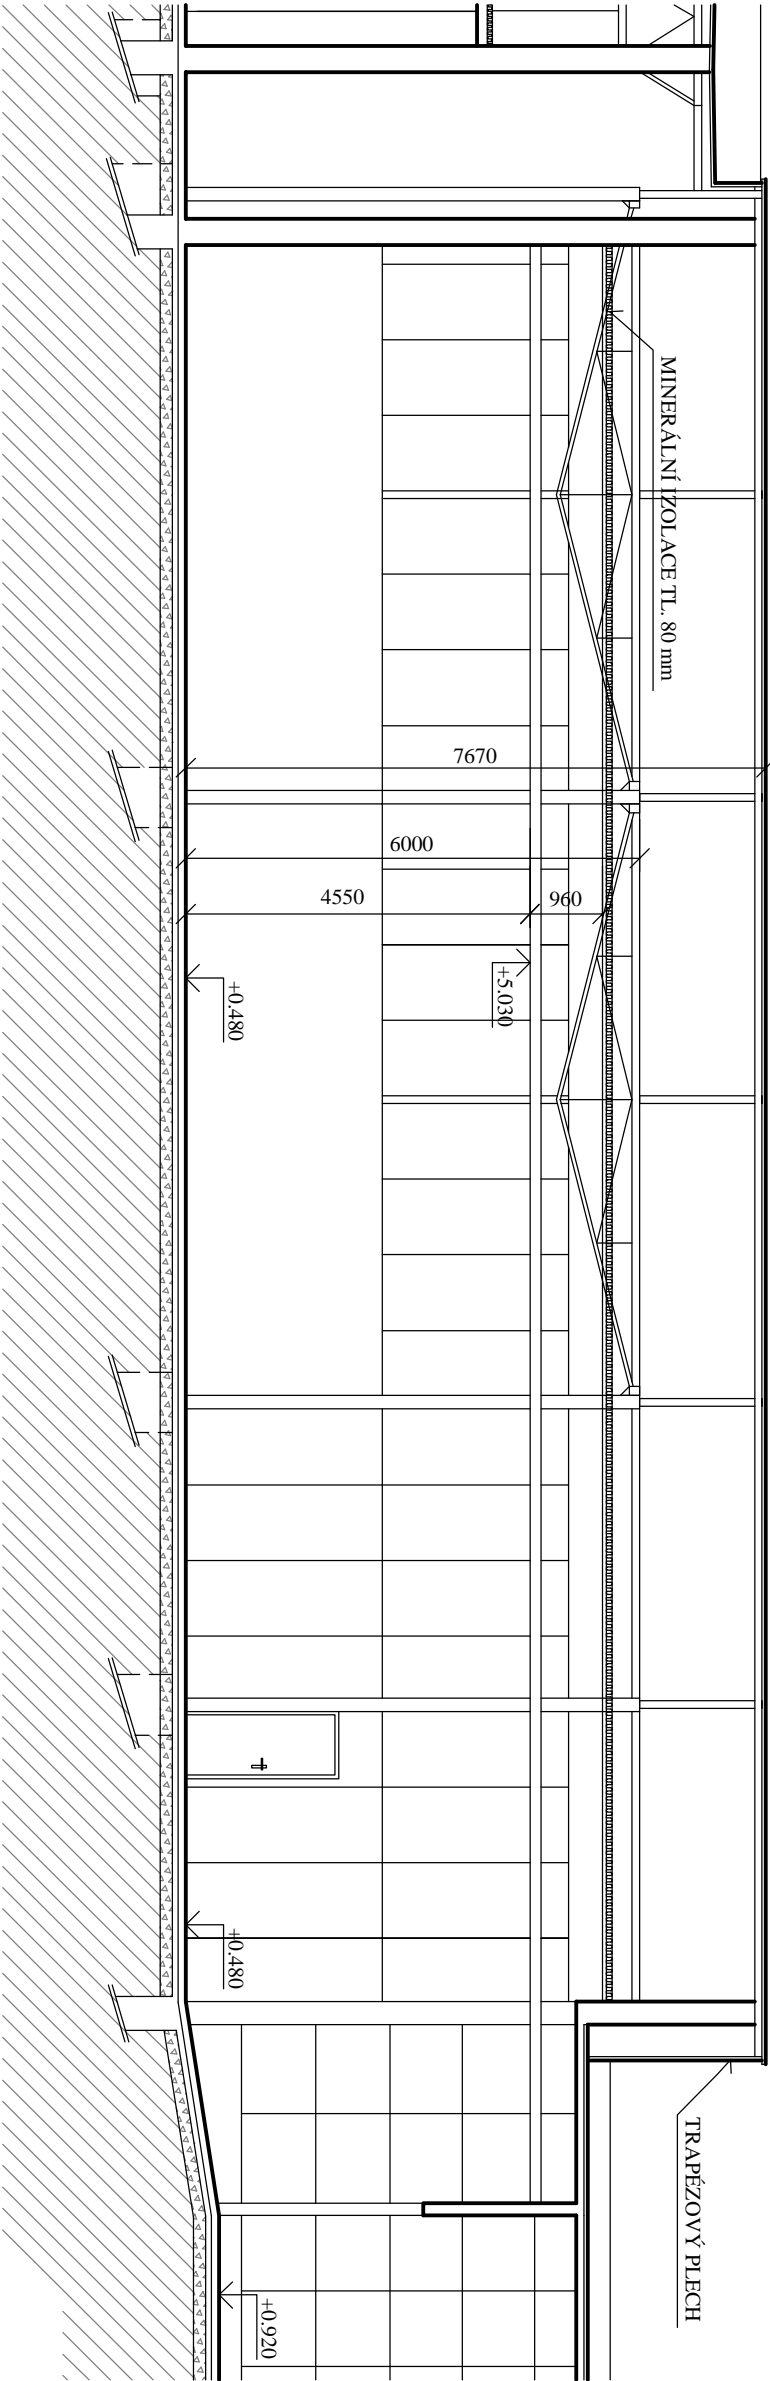

**Projekt :** *Projekt demolice*

## CENTRUM VZDĚLANOSTI LIBERECKÉHO KRAJE

**Areál LVT - lokalita Masarykova - Gorkého**

**Investor :**

Krajský úřad Libereckého kraje, U Jezu 642/2a, 461 80 Liberec 2

|                   |                   |                |         |         |         |               |
|-------------------|-------------------|----------------|---------|---------|---------|---------------|
| Vedoucí projektu  | Zodp. projektant  | Vypracoval     | Měřtko  | Formáty | Datum   | Číslo zakázky |
| Ing. Zbyněk Čihák | Ing. Zbyněk Čihák | Tomáš Jakoubek | 1 : 100 | 2 A4    | 07/2005 | 13/05-DE      |

**Název výkresu** Č. výkresu

**Řez A-A**  
**D1/3 – demolice pavilonu D**

**S 03**