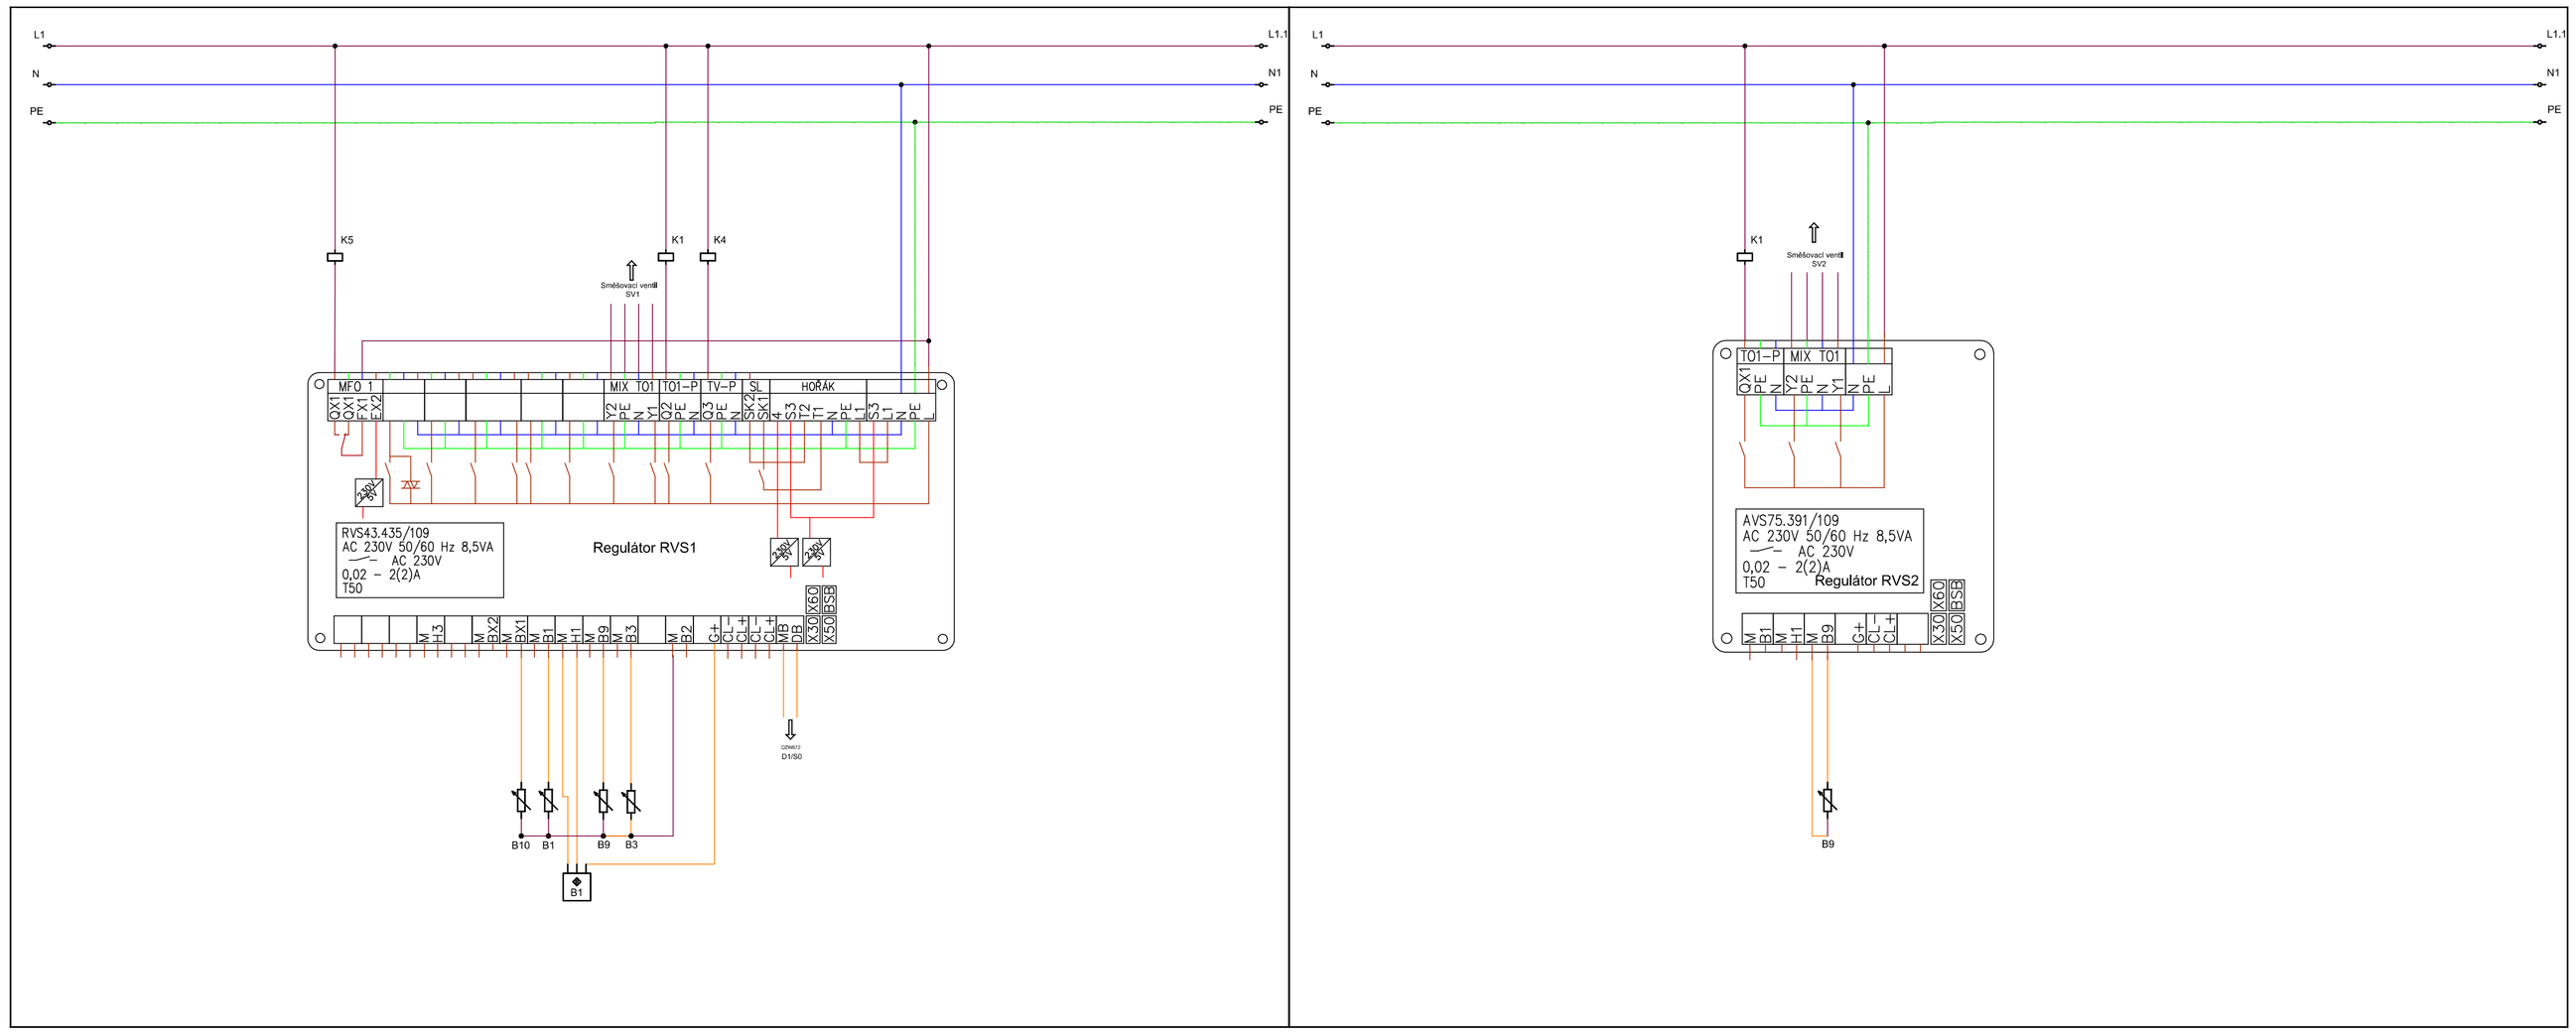

zodpovědný projektant: Tomáš Vele, ČKAIT 0501242	kreslil: Jiří Riedr, DiS	kancelář: TEP Jablonec spol. s r.o. Pivovarská 17 466 01 Jablonec n.N. tel: 483 710 226	
objednatel: Statutární město Liberec Náměstí Dr. E. Beneše 1, 460 59 Liberec			
místo stavby: MŠ Klubíčko, Jugoslávská ul. Liberec		formát :	1,5x3 A4
akce: Oprava kotelny, výměna plynových kotlů		datum :	5/2017
		zakázka:	VP 047/96
		stupeň:	DVZ
část: Měření a regulace		měřítko: 1:50	č. paré:
výkres: Schéma zapojení svorek regulace kotelny		výkres č. MaR-5	