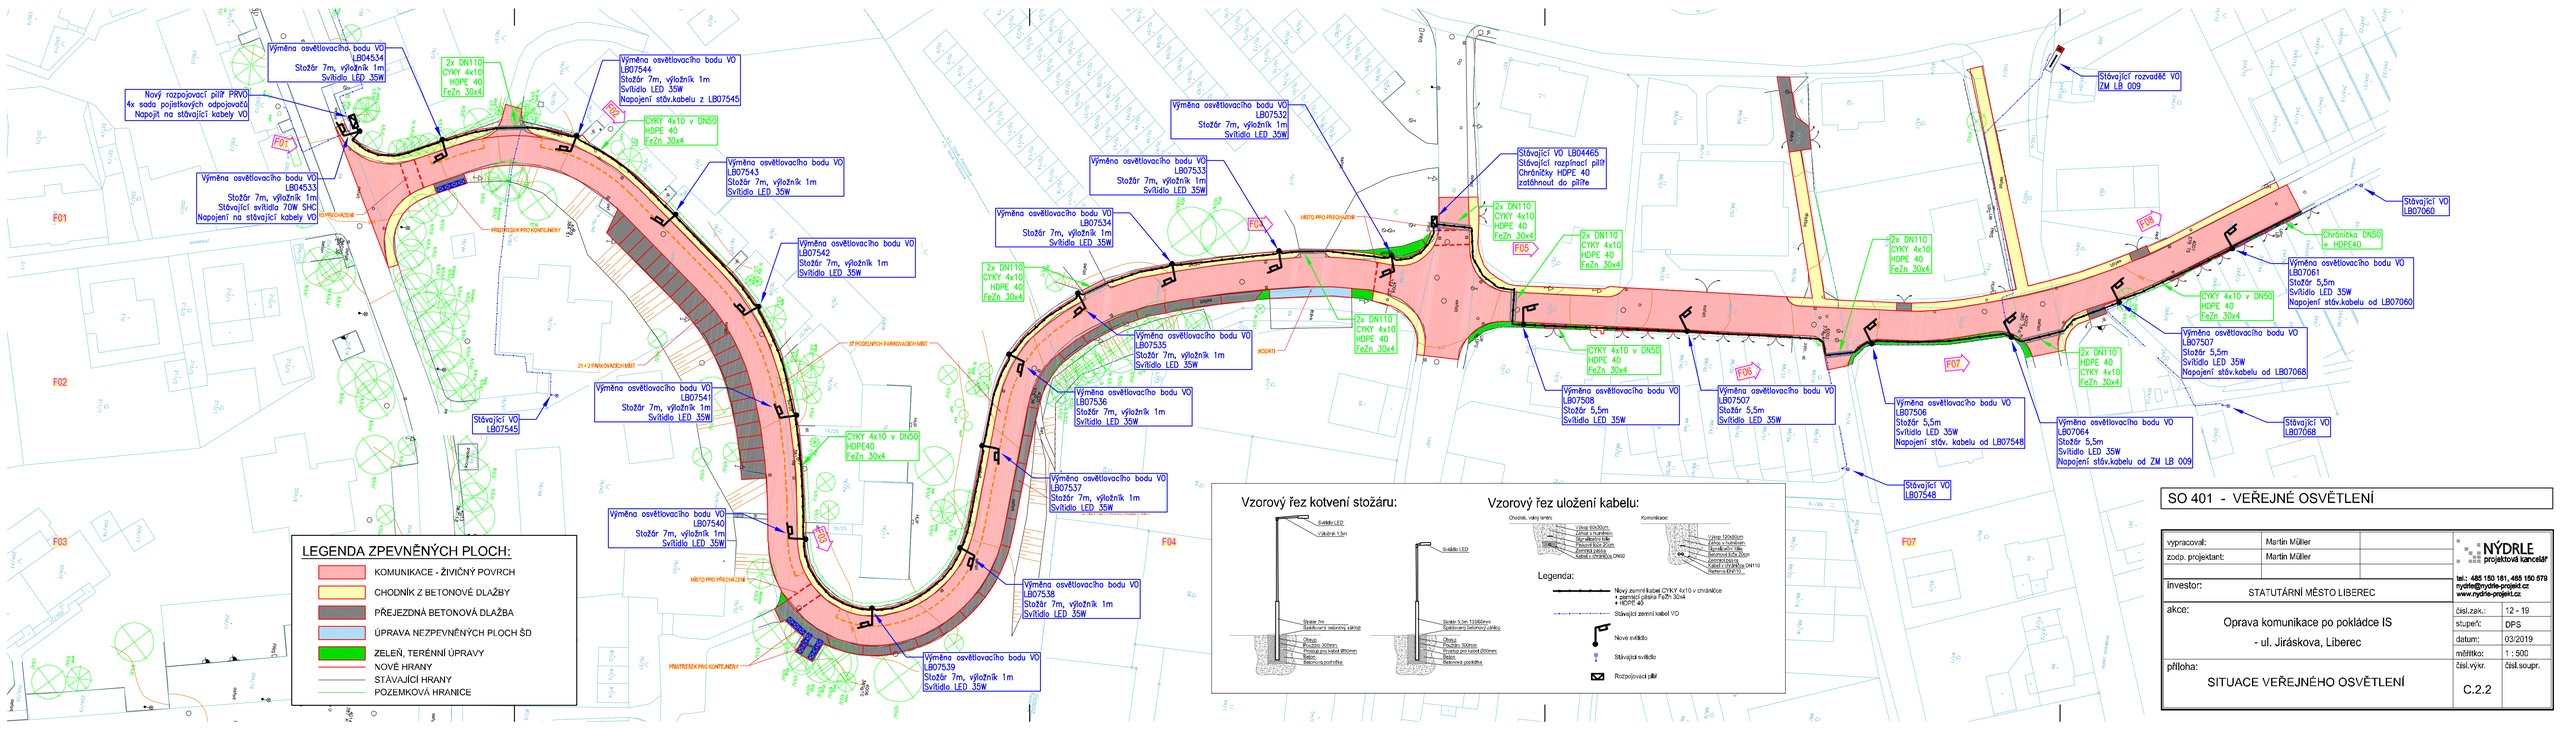

SO 401 - VEŘEJNÉ OSVĚTLENÍ

vypracoval:	Martin Müller		
zodp. projektant:	Martin Müller		
investor:	STATUTÁRNÍ MĚSTO LIBEREC		
akce:	Oprava komunikace po pokládce IS - ul. Jiráskova, Liberec		
		čísl.zak.:	12 - 19
		stupeň:	DPS
		datum:	03/2019
		měřítko:	1 : 500
příloha:	SITUACE VEŘEJNÉHO OSVĚTLENÍ	čísl.výkr.	čísl.soupr.
		C.2.2	

NÝDRLE projektová kancelář
tel.: 485 150 181, 485 150 579
nydrle@nydrle-projekt.cz
www.nydrle-projekt.cz