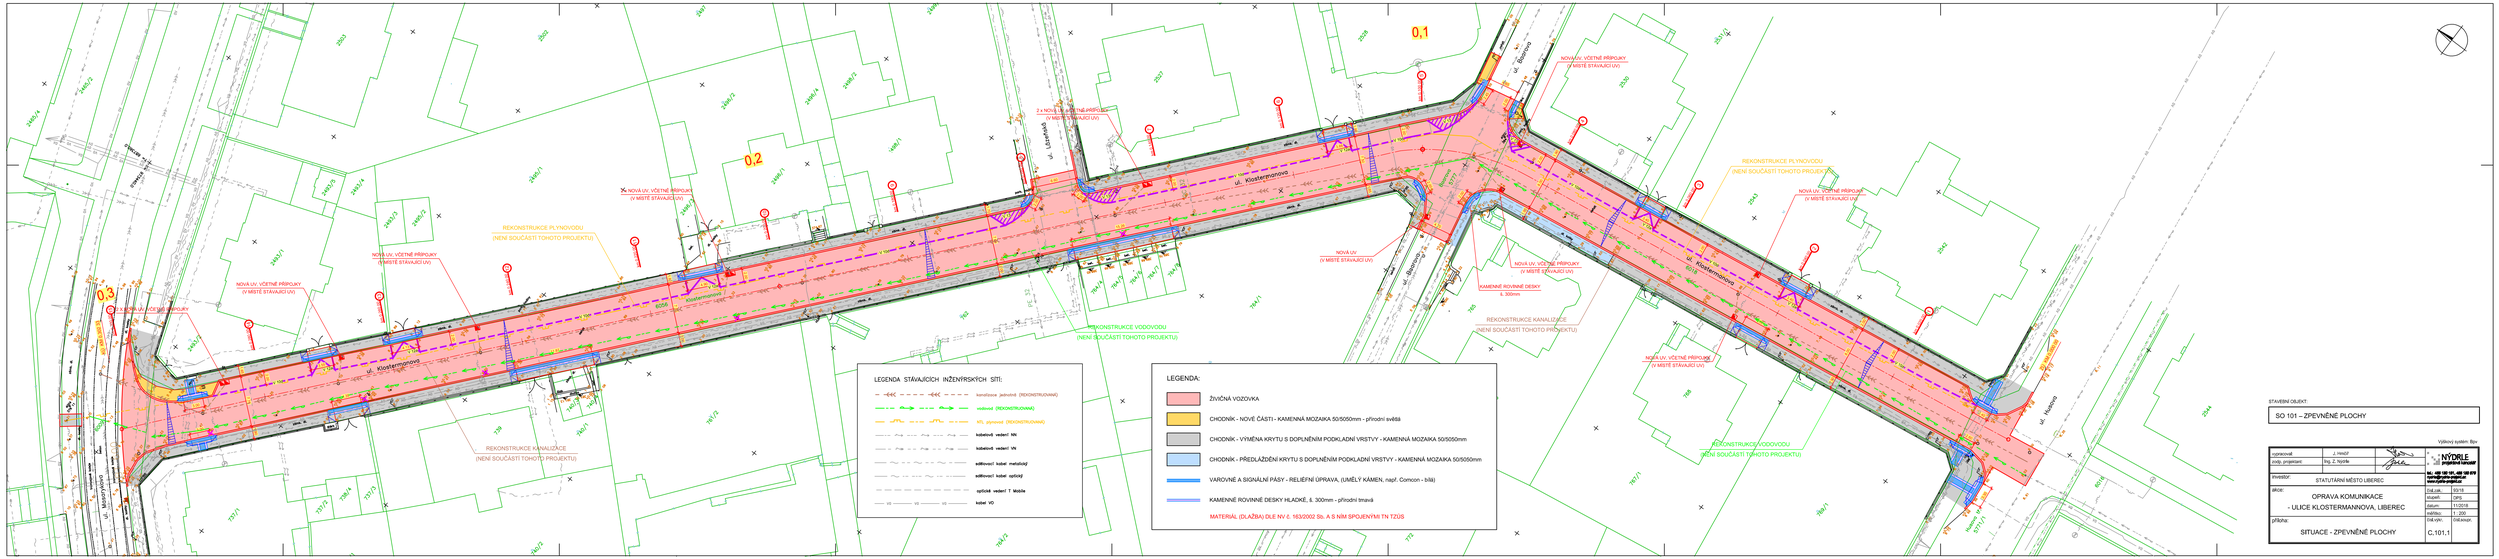

STAVEBNÍ OBJEKT:

SO 101 – ZPEVNĚNÉ PLOCHY

Výkresový systém: Bpv

vypracoval:	J. Hrnčíř		NÝDRLE projektová kancelář
podp. projektanti:	Ing. Z. Nyrtle		IČ: 402 126 191, DIČ: CZ6109
investor:	STATUTÁRNÍ MĚSTO LIBEREC		tel/fax: +420 485 130 377, 602 177 377 e-mail: nydrle@nydrle.cz www.nydrle.cz/projekce
akce:	OPRAVA KOMUNIKACE - ULICE KLOSTERMANNOVA, LIBEREC		DIA stk.	02/18
			stupeň:	DPS
			datum:	11/2018
			měřítko:	1 : 200
příloha:	SITUACE - ZPEVNĚNÉ PLOCHY		list výr.:	Dílčí/celk.
				C.101.1