



NOVÁ VÝZBROJ – OKRUHY č.48 AŽ 53

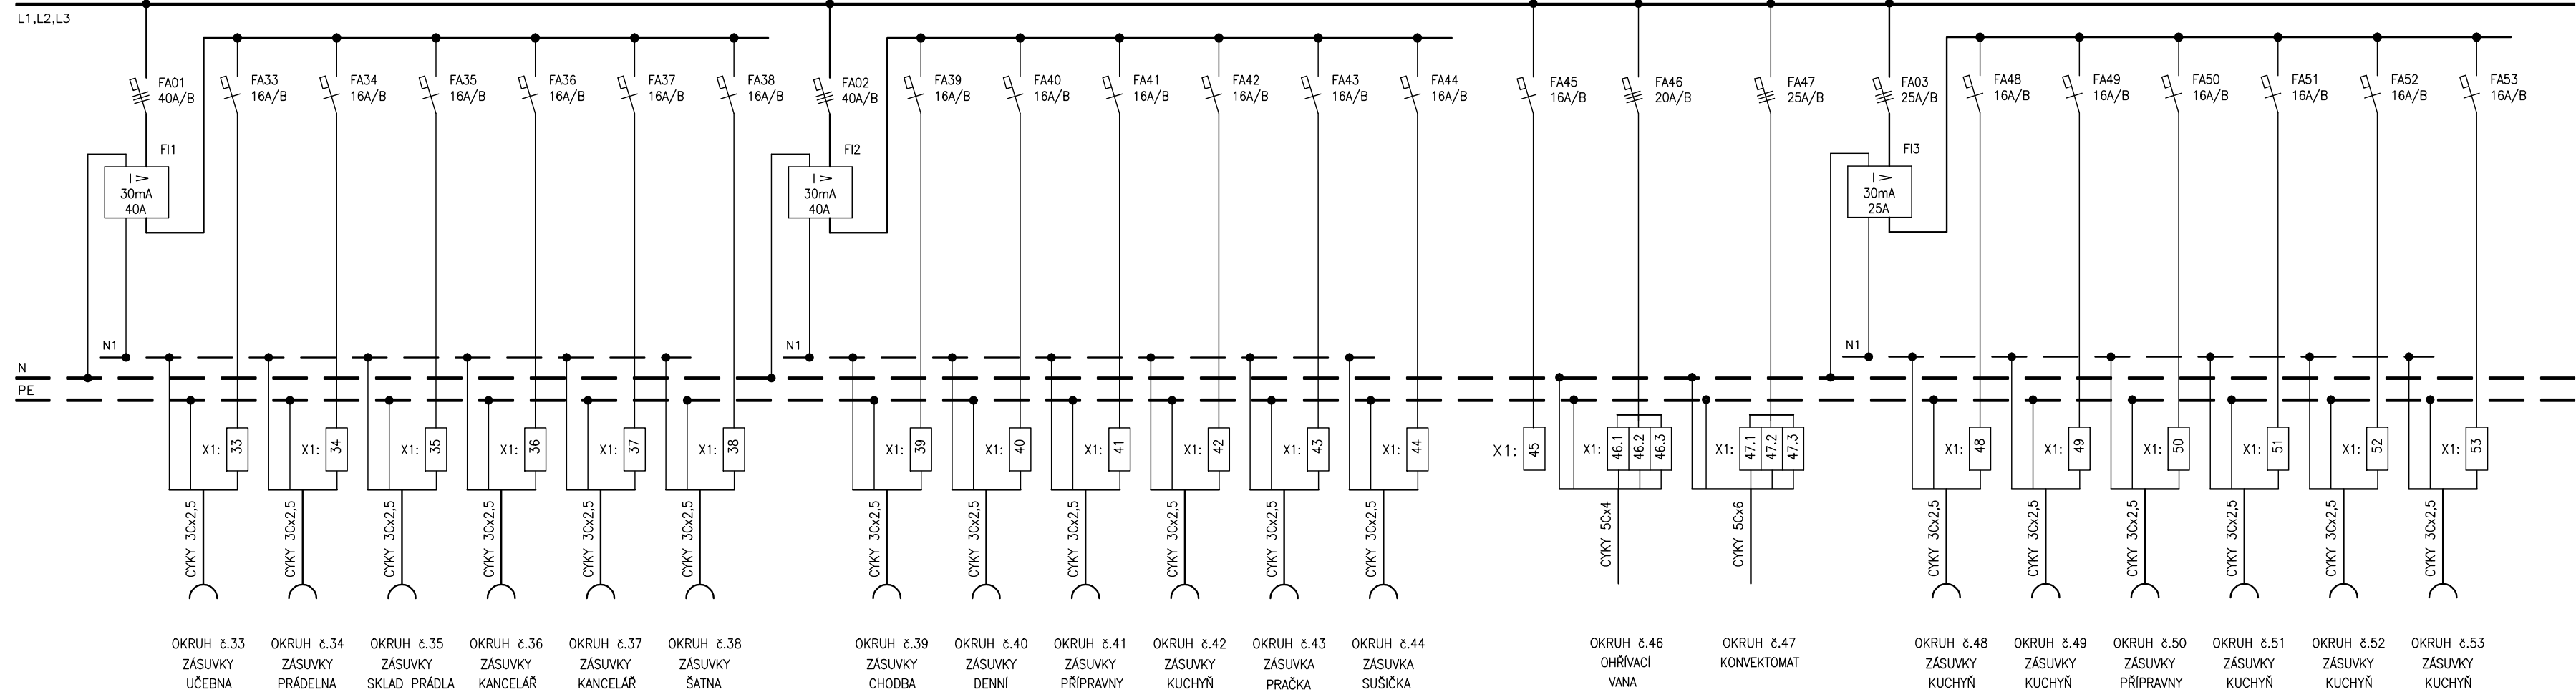

TYP SÍTĚ : 3 NPE 50Hz 230/400V TN-C-S

OCHRANA PROTI NEBEZPEČNÉMU DOTYKU NEŽIVÝCH ČÁSTÍ JE PROVEDENA POMOCÍ OCHRANNÉHO VODIČE AUTOMATICKÝM ODPOJENÍM OD ZDROJE POMOCÍ OCHRANNÝCH PRVKŮ.

Zodpovědný projektant	Vypracoval	<div><div>JAROMÍR BEDNÁŘ PROJEKTY ELEKTRO HUMPOLECKÁ 3/108 460 01 LIBEREC TEL.: 604 665 735 604 361 655 elektro.bednar@seznam.cz</div></div>
Jaromír Bednář	Jaromír Bednář	
	Pavel Bednář	

Investor:	Statutární město Liberec, Náměstí Dr. E. Beneše 1, 460 59 Liberec	Stupeň	DPS
Akce:	MATEŘSKÁ ŠKOLA SLUNÍČKO BEZOVÁ 274/1, LIBEREC XIII REKONSTRUKCE ELEKTROINSTALACÍ V PAVILONU "C"	Datum	08. 2018
		Číslo zakázky	079-18-3
		Měřítko	Výtisk č.
Příloha:	ROZVADĚČ R1 – PŘEZBROJENÍ A DOZBROJENÍ	Příloha č. E-4	