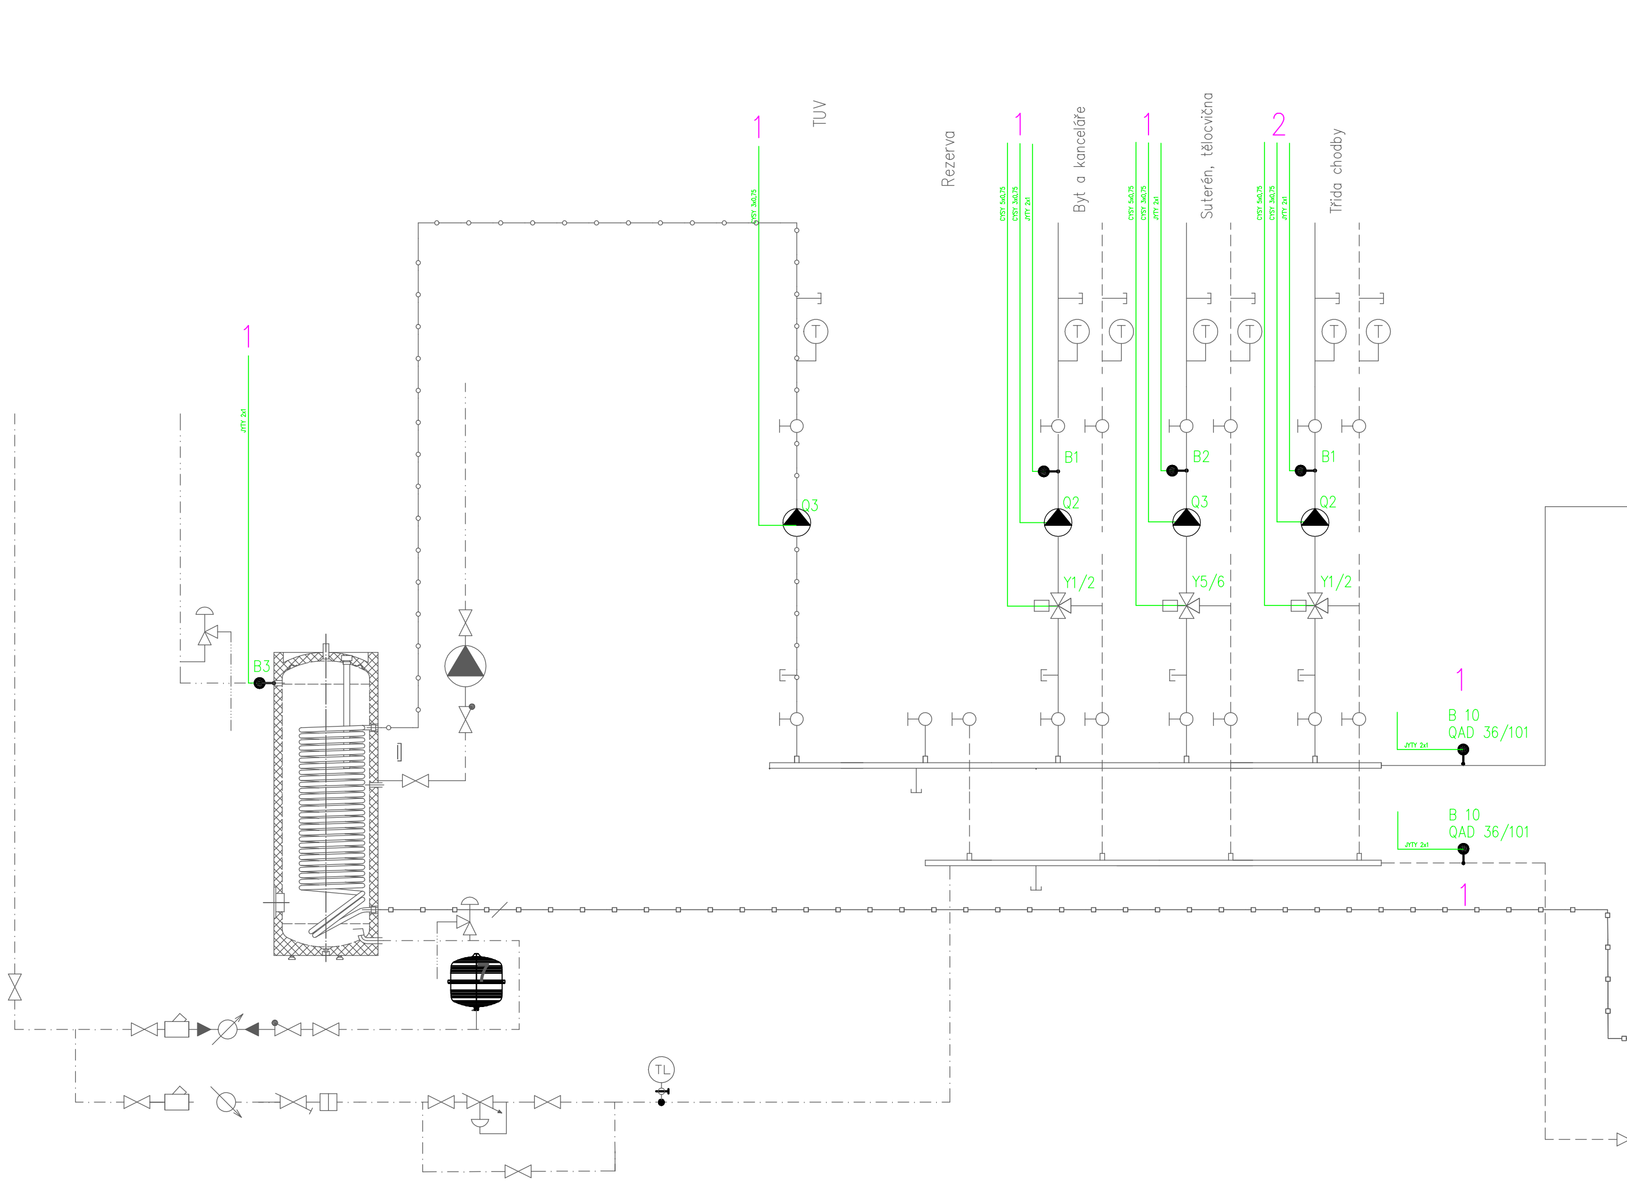

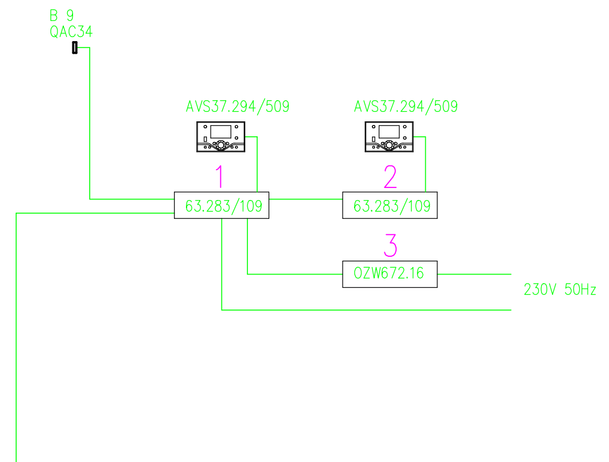

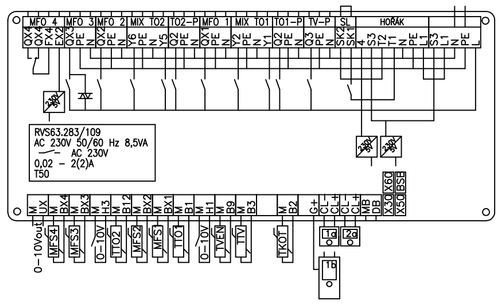

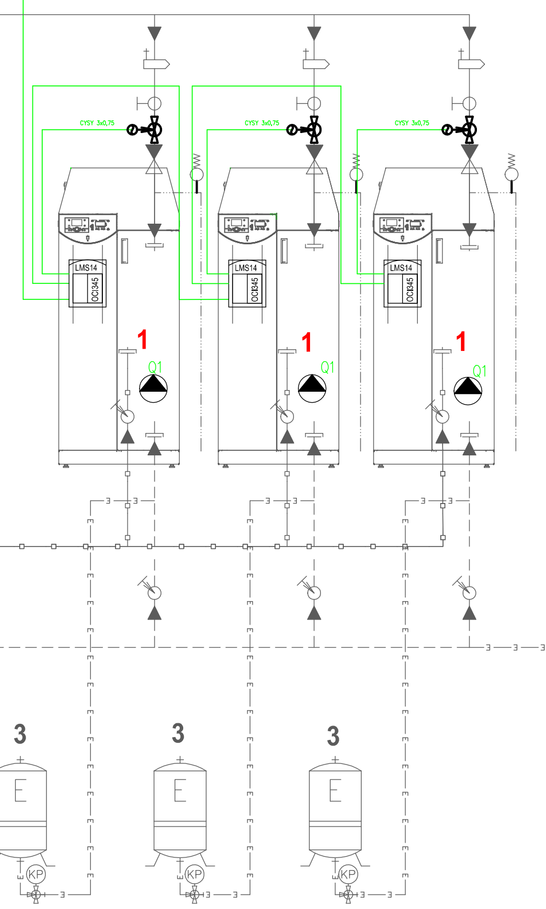

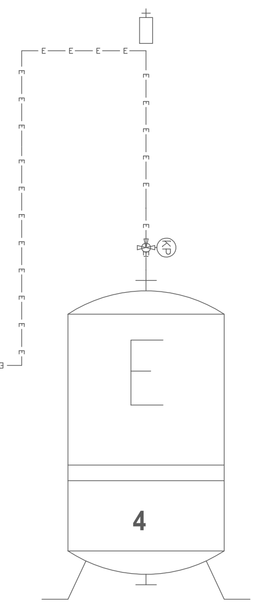

L	FÁZE ZÁKLADNÍ JEDNOTKY AC 230 V	QX1	1.MULTIFUNKČNÍ VÝSTUP	BSB	SERVISNÍ NÁSTROJ OCI 700	B2	ČIDLO TEPLOTY KOTLE	B1	ČIDLO TEPLOTY NÁBĚHU 1.TOPNÉHO OKRUHU	BX3	MULTIFUNKČNÍ VSTUP ČIDLA 3
PE	OCHRANNÝ VODIČ			LPB	SBĚRNICE LPB	M	NULA				
N	NULA	Q6	ČERPADLO 2.TOPNÉHO OKRUHU	X60	RÁDIOVÝ MODUL AVS71.390			BX1	MULTIFUNKČNÍ VSTUP ČIDLA 1	BX4	MULTIFUNKČNÍ VSTUP ČIDLA 4
L1	FÁZE HOŘÁKU AC 230 V			X50	ROZŠIŘUJÍCÍ MODUL AVS75.390	B3	HORNÍ ČIDLO TV	BX2	MULTIFUNKČNÍ VSTUP ČIDLA 2	UX	DC 0–10V VÝSTUP
S3	VÝSTUP PORUCHY HOŘÁKU	Y5	SMĚŠOVAČ 2.TOPNÉHO OKRUHU OTEVÍRÁ	X30	OBSLUŽNÁ JEDNOTKA						
		Y6	SMĚŠOVAČ 2.OPNÉHO OKRUHU ZAVÍRÁ			B9	ČIDLO VENKOVNÍ TEPLOTY	B12	ČIDLO TEPLOTY NÁBĚHU 2.TOPNÉHO OKRUHU		
T1	HOŘÁK 1.SRUPEŇ ZAP			DB	DATA LPB						
T2	FÁZE HOŘÁKU 1.STUPEŇ	QX2	2.MULTIFUNKČNÍ VÝSTUP	MB	NULA LPB	H1	DIGITÁLNÍ/0–10V VSTUP	H2	DIGITÁLNÍ/0–10V VSTUP		
S3	VSTUP PORUCHY HOŘÁKU										
4	PROVOZNÍ HODINY VSTUPU 1.STUPNĚ	QX3	3.MULTIFUNKČNÍ VÝSTUP	CL+	DATA PROSTOROVÉHO PŘÍSTROJE 2						
				CL–	DATA PROSTOROVÉHO PŘÍSTROJE 2						
SK1	BEZPEČNOSTNÍ OKRUH	EX2	MULTIFUNKČNÍ VSTUP								
SK2	BEZPEČNOSTNÍ OKRUH	FX4	FÁZE 4.MULTIFUNKČNÍHO VÝSTUPU	CL+	DATA PROSTOROVÉHO PŘÍSTROJE 1						
		(T6	FÁZE HOŘÁKU 2.STUPEŇ)	CL–	DATA PROSTOROVÉHO PŘÍSTROJE 1						
Q3	NABÍJECÍ ČERPADLO/PŘEPOUŠTĚCÍ VENTIL TV	QX4	4.MULTIFUNKČNÍ VÝSTUP VYP								
		(T7	HOŘÁK 2.STUPEŇ VYP)	G+	NAPÁJENÍ PROSTOROVÉHO PŘÍSTROJE 12V						
Q2	ČERPADLO 1.TOPNÉHO OKRUHU	QX4	4.MULTIFUNKČNÍ VÝSTUP ZAP								
		(T8	HOŘÁK 2.STUPEŇ ZAP)								
Y1	SMĚŠOVAČ 1.TOPNÉHO OKRUHU OTVÍRÁ										

zodpovědný projektant: Tomáš Vele, ČKAIT 0501242	kreslil: Tomáš Vele, ČKAIT 0501242	kancelář: TEP Jablonec spol. s r.o. Pivovarská 17 466 01 Jablonec n.N. tel: 483 710 226	
objednatel: Magistrát města Liberec nám. Dr. E. Beneše 1/1, 460 01 Liberec I-Staré Město			
místo stavby: Střední zdravotnická škola a Vyšší odborná škola zdravotnická Liberec Kostelní 8/9, 460 01 Liberec		formát :	1,5x4 A4
akce: Výměna plynových kotlů a regulace		datum :	12/2018
		zakázka:	VP048/103
		stupeň:	DVZ
část: Měření a regulace		měřítko: 1:50	č. paré:
výkres: Schéma zapojení regulace kotelny		výkres č. MaR 3	