


SITUACE - ZÁKRES STAVBY DO KATASTRÁLNÍ MAPY
M 1:500

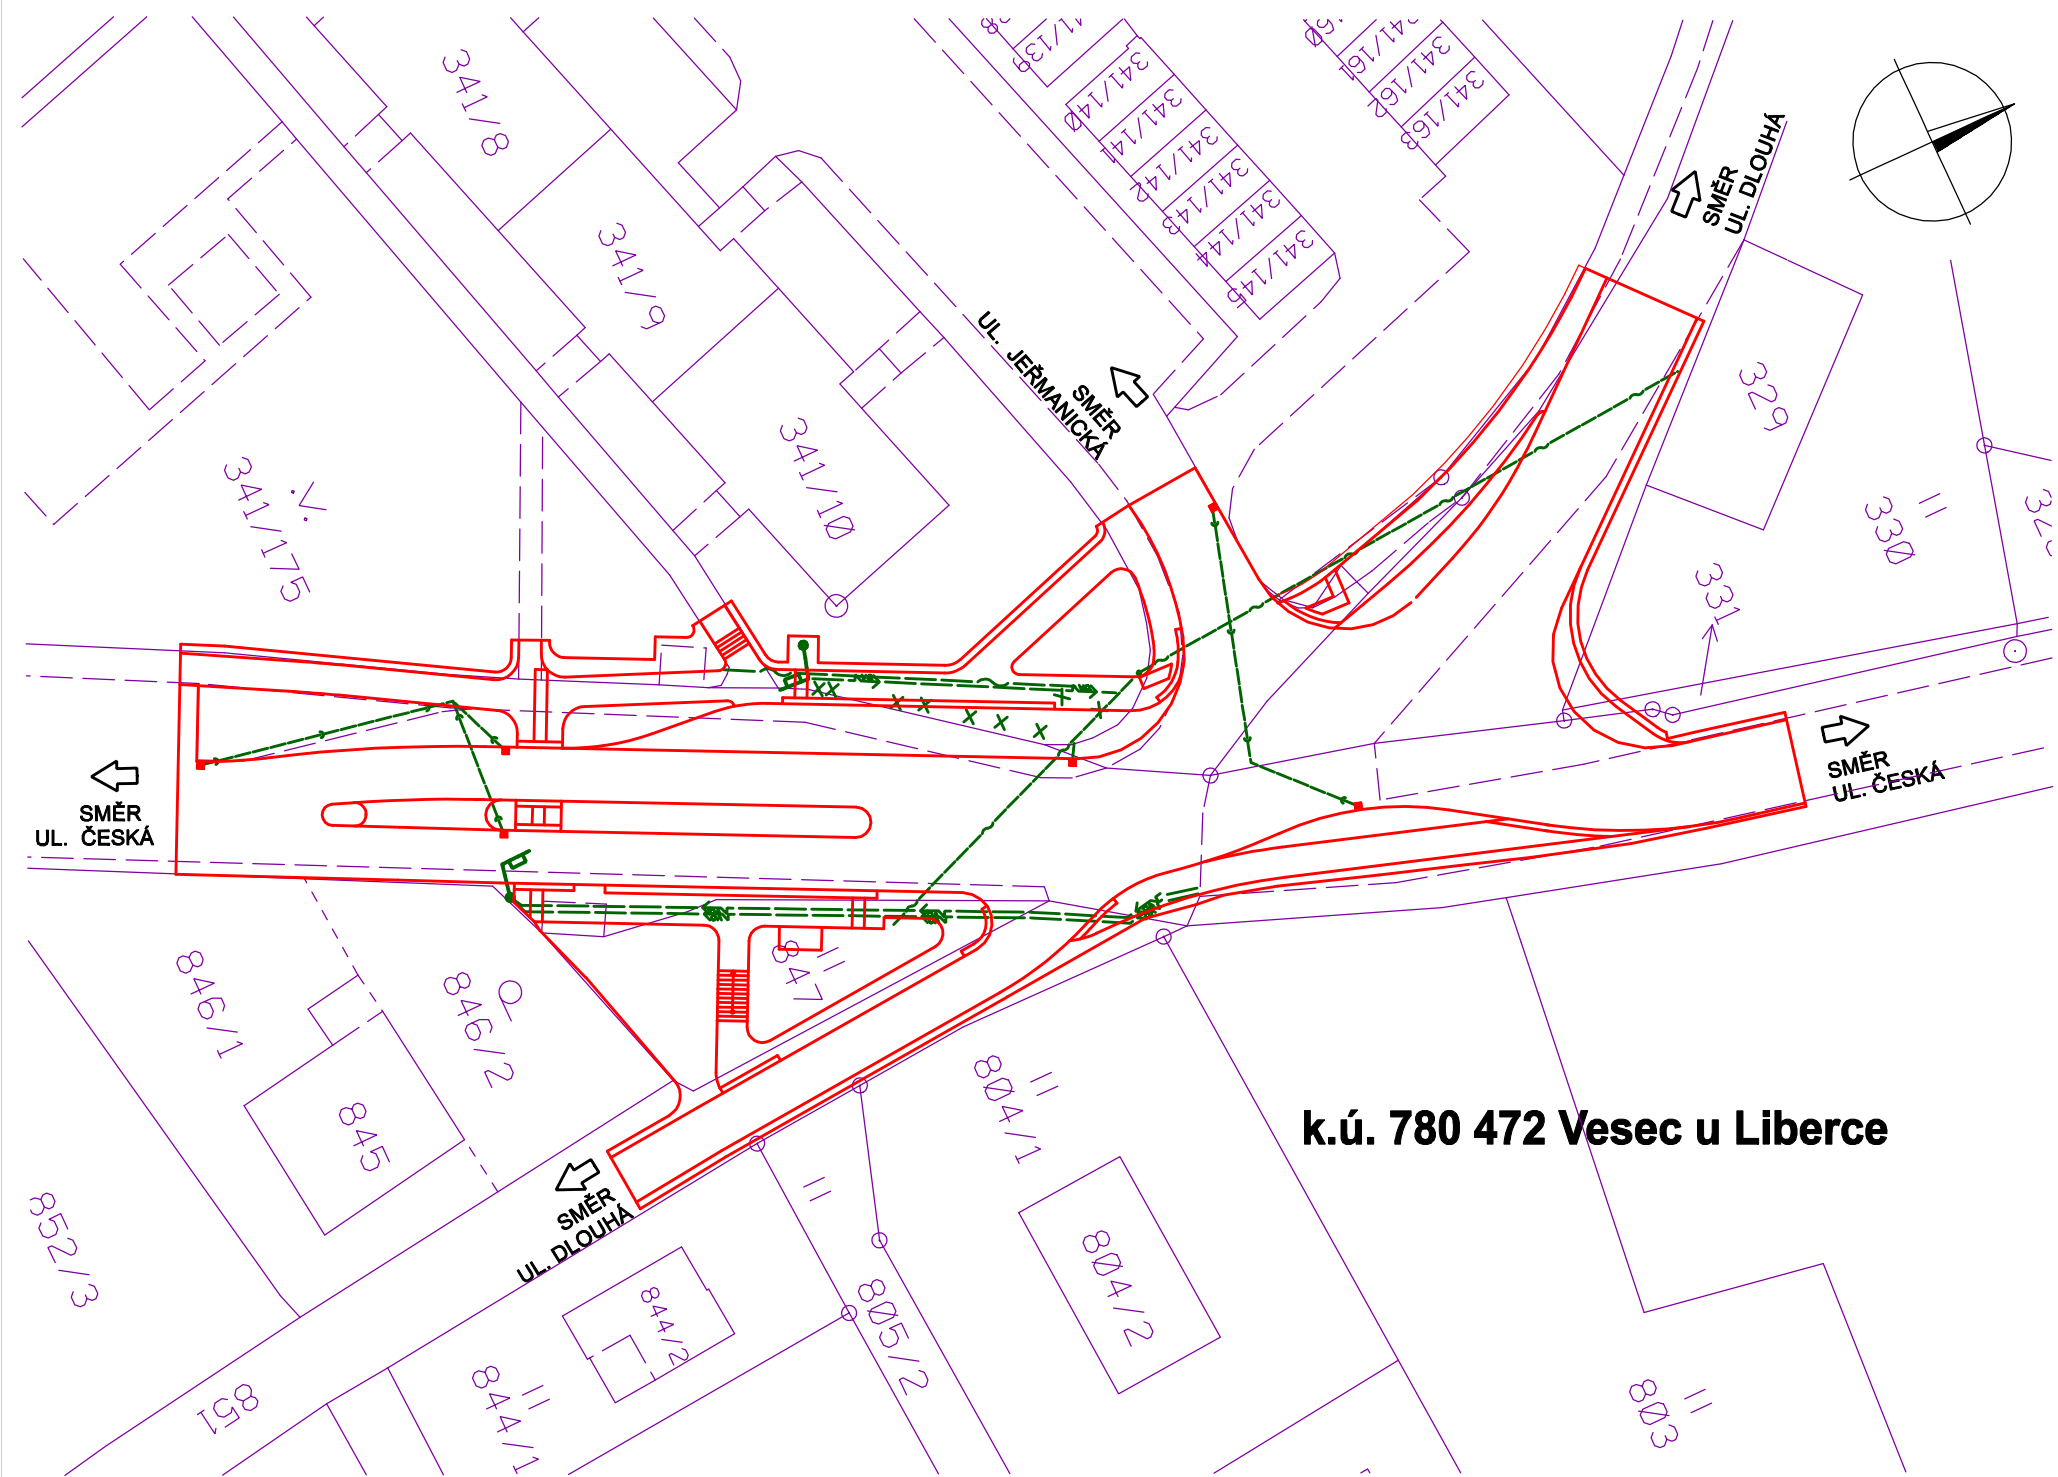

Dotčené pozemky v rámci stavebních úprav - zábory

katastrální území 780 472 Vesec u Liberce			
Pozemky dotčené stavbou			
23/1 výměra 23919 m2	ostatní plocha - ostatní komunikace Statutární město Liberec Náměstí Dr. E. Beneše 1/1 460 59 Liberec - trvalý zábor ... 0 m2 - dočasný zábor ... 1225 m2	330 výměra 627 m2	trvalý travní porost - ZPF Statutární město Liberec Náměstí Dr. E. Beneše 1/1 460 59 Liberec - trvalý zábor ... 5 m2 - dočasný zábor ... 0 m2
331 výměra 36 m2	trvalý travní porost - ZPF Statutární město Liberec Náměstí Dr. E. Beneše 1/1 460 59 Liberec - trvalý zábor ... 3 m2 - dočasný zábor ... 0 m2	333/1 výměra 1298 m2	ostatní plocha - ostatní komunikace Statutární město Liberec Náměstí Dr. E. Beneše 1/1 460 59 Liberec - trvalý zábor ... 0 m2 - dočasný zábor ... 367 m2
341/29 výměra 279 m2	ostatní plocha - ostatní komunikace Statutární město Liberec Náměstí Dr. E. Beneše 1/1 460 59 Liberec - trvalý zábor ... 0 m2 - dočasný zábor ... 58 m2	341/170 výměra 7408 m2	ostatní plocha - ostatní komunikace Statutární město Liberec Náměstí Dr. E. Beneše 1/1 460 59 Liberec - trvalý zábor ... 0 m2 - dočasný zábor ... 193 m2
341/173 výměra 1289 m2	ostatní plocha - zeleň Statutární město Liberec Náměstí Dr. E. Beneše 1/1 460 59 Liberec - trvalý zábor ... 100 m2 - dočasný zábor ... 64 m2	341/175 výměra 1866 m2	ostatní plocha - zeleň Statutární město Liberec Náměstí Dr. E. Beneše 1/1 460 59 Liberec - trvalý zábor ... 19 m2 - dočasný zábor ... 31 m2
847 výměra 208 m2	trvalý travní porost - ZPF Statutární město Liberec Náměstí Dr. E. Beneše 1/1 460 59 Liberec - trvalý zábor ... 123 m2 - dočasný zábor ... 82 m2	851 výměra 792 m2	ostatní plocha - ostatní komunikace Statutární město Liberec Náměstí Dr. E. Beneše 1/1 460 59 Liberec - trvalý zábor ... 0 m2 - dočasný zábor ... 164 m2
		341/30 výměra 1381 m2	ostatní plocha - jiná plocha Okresní stavební bytové družstvo Kamenická 1213, Liberec VI-Rochlice 46006 Liberec - trvalý zábor ... 3 m2 - dočasný zábor ... 15 m2

HRANY
ČERVENÁ - NAVRHOVANÝ STAV STAV. ÚPRAV
FIALOVÁ - HRANICE POZEMKŮ KN
ZELENÁ - OSTATNÍ SO

POZNÁMKY:
- JAKO PODKLAD JE POUŽITA KATASTRÁLNÍ MAPA
MĚSTA LIBEREC - ZÁKRES JE INFORMATIVNÍHO CHARAKTERU

Objednavatel	STATUTÁRNÍ MĚSTO LIBEREC, NÁM. DR. E. BENEŠE 1/1, 460 59 LIBEREC	MDI plan www.mdiplan.cz info@mdiplan.cz Gen. Svobody 25/108, 460 01 Liberec XII - Staré Pavlovice
Odpovědný projektant	ING. MIROSLAV BELDA	
Vypracoval	ING. MIROSLAV BELDA	
Technická kontrola	ING. DANIEL JÍRA	

Název akce ZVÝŠENÍ BEZPEČNOSTI DOPRAVY V LIBERCI KŘIŽOVATKA ČESKÁ X JEŘMANICKÁ	Zakázka č.	2017 - 025	Datum	10/2017
	Stupeň	PDPS	Měřítko	1:500
	Číslo přílohy	Číslo paré		
Příloha SITUACE - ZÁKRES STAVBY DO KM	B.3.			