LEGENDA:

JÍMACÍ SOUSTAVA

ZEMNÍCÍ SOUSTAVA

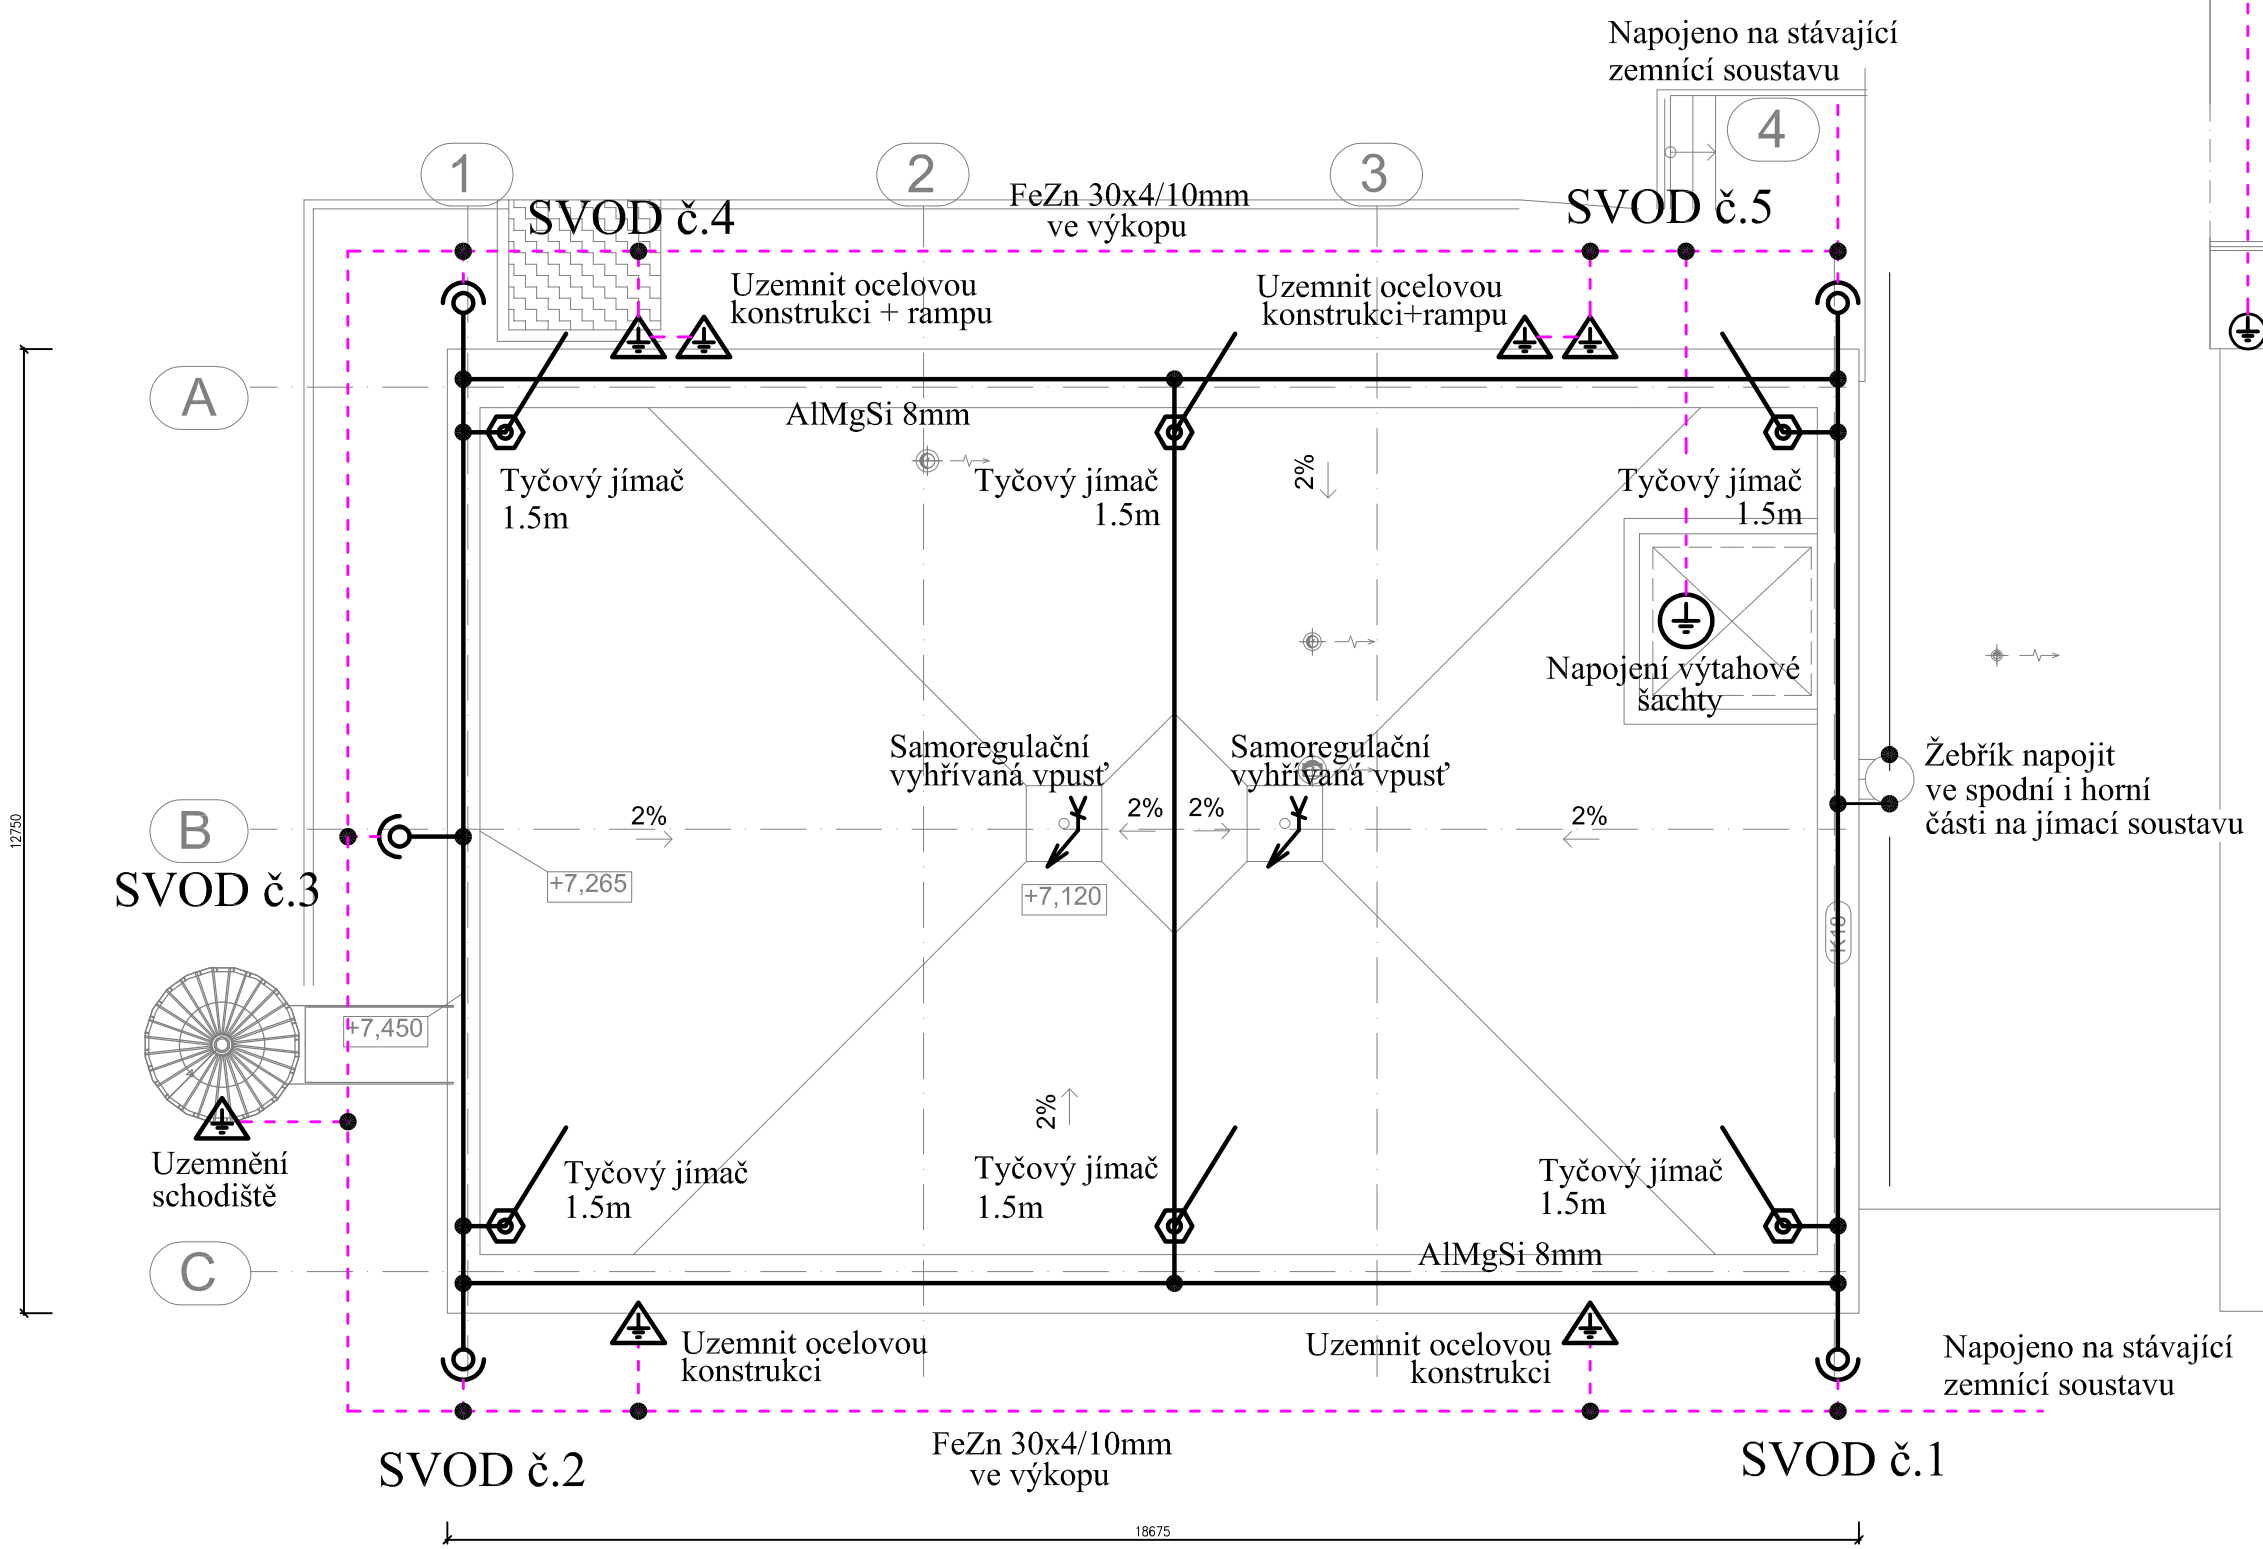

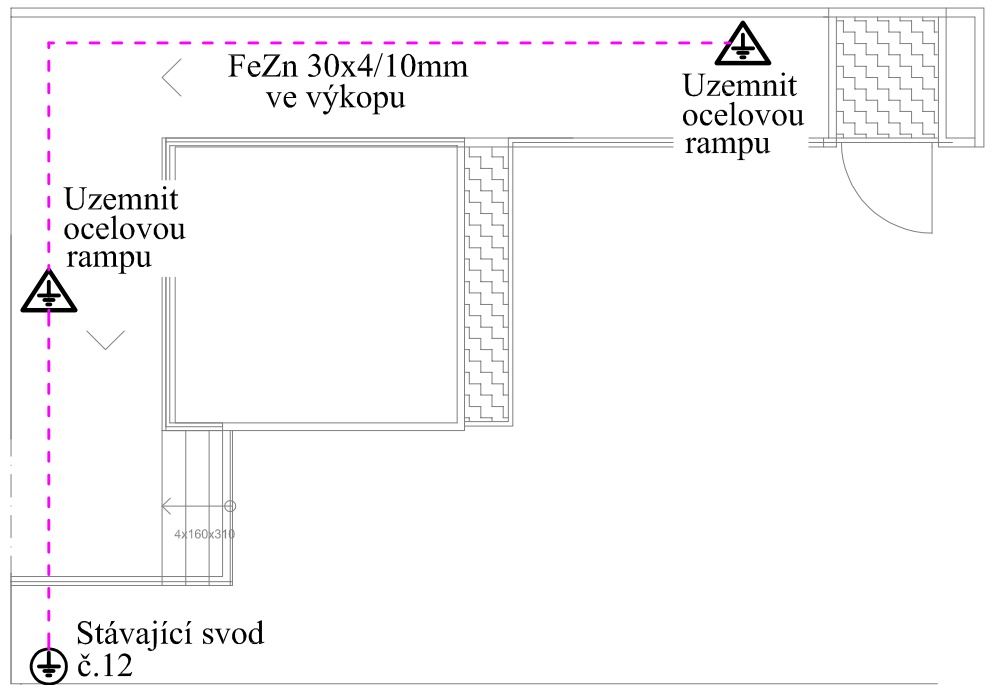

POPIS:

MŘÍŽOVÁ JÍMACÍ SOUSTAVA

LPS - III

POLOMĚR VALÍCÍ SE KOULE 45m

VZDÁLENOST STŘEDNÍ MEZI SVODY MAX. 15m

MATERIÁL AlMgSi / FeZn

ZKUŠEBNÍ SVORKY BUDOU UMÍSTĚNY VE VÝŠCE 1-1.5m

VZDÁLENOST PODPĚR BUDE 1m

PASIVNÍ OCHRANA SVODŮ PROTI KOROZI DO VÝŠKY 0.3m

ZEMNÍCÍ PÁSOVINA FeZn 30x4 ULOŽENÁ VE VÝKOPU PO OBVODU OBJEKTU S VÝVODY FeZn 10mm

SPOJE NA ZEMNÍCÍ PÁSOVINĚ BUDOU ANTIKOROZNĚ CHRÁNĚNY

OCELOVOU KONSTRUKCI NÁSTAVBY UZEMNIT

OCELOVÉ RAMPY UZEMNIT

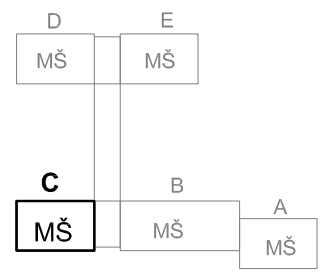

±0,000 =PODLAHA V 1.NP místnost 1.16 = 417,00 m.n.m.

PARÉ:

HLAVNÍ PROJEKTANT: Ing. arch. Jindřich Kejík, FS Vision, s.r.o., IČ: 227 92 902, B. Němcové 54/9, Liberec 5

VYPRACOVAL: Martin Müller, martin@martinmuller.cz

Architekt: Ing. arch. Vojtěch Valtr, Mobil: 702 088 459

KONTROLOVAL: Ing. Martin Sehnoutka, ČKAIT 0501337

KRAJ: Liberecký

OBEC: Liberec

INVESTOR: Statutární město Liberec, Nám. Dr. E. Beneše 1, Liberec, 460 59, IČO: 00262978 DIČ:CZ00262978
KONTAKT ZA INVESTORA: machaty.petr@magistratliberec.cz 73468825

AKCE - NÁZEV, MÍSTO: Stavební úpravy a nástavba objektu ul. Broumovská 840/7, OPTIMALIZACE KAPACIT MŠ MOTÝLEK LIBEREC, na p.p.č. 1366/30

ČÁST PROJEKTU: D.1.4.D - ELEKTRO SILNOPROUD A SLABOPROUD

PŘÍLOHA: **HROMOSVOD A UZEMNĚNÍ**

GENERÁLNÍ PROJEKTANT: FS Vision, FS Vision, s.r.o., IČ: 227 92 902, mobil: +420 777 179 927, email: kejik@fsvision.cz

STUPEŇ PD: DPS

FORMÁT: 3x A4

MĚŘÍTKO: 1:100

DATUM: 12/2018

ČÍSLO VÝKRESU: D.1.4.D.11

STAV. OBJEKT: SO 01