


TYP SÍŤE 3 NPE ~50Hz–400V/TN–C–S

L1,L2,L3

STÁVAJÍCÍ VÝZBROU PRO ODUŠTĚNÍ
A SPÍNANÍ SVITIDEL OSVĚTLENÍ
FOTBALOVÉHO HRŠTĚ, PŘEMÍSTĚNÁ
Z PŮVODNÍ ROZVODNICE.

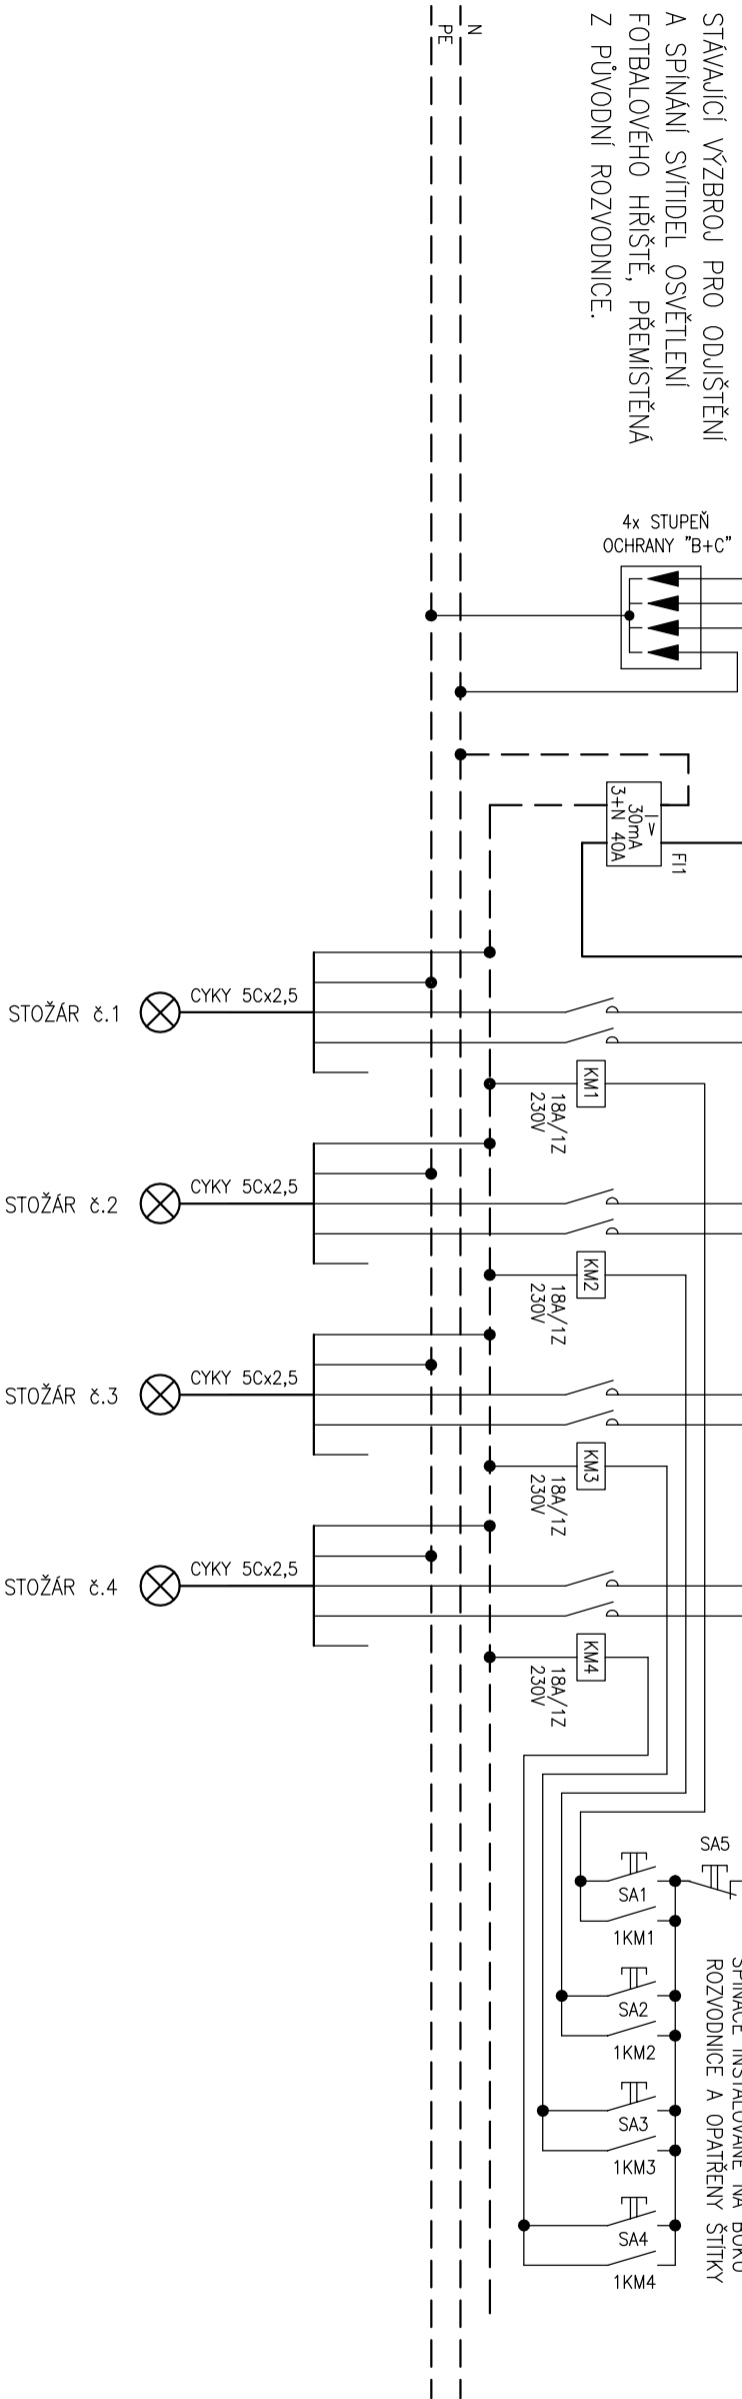

TYP SÍŤE : 3 NPE 50Hz 230/400V TN–C–S

OCHRANA PROTI NEBEZPEČNÉMU DOTYKU NEŽIVÝCH ČÁSTÍ JE PROVEDENA POMOCÍ
OCHRANNÉHO VODIČE AUTOMATICKÝM ODPJOENÍM OD ZDROJE POMOCÍ OCHRANNÝCH PRVKŮ.

ROZVODNICE Z POLYKARBONÁTU VČETNĚ PILÍŘE A ZÁKLADOVÉHO DÍLU – 1342 x 1225 x 242 mm

TYP např. DCK PP221/P

- Přívod:

Vývody:

Provedení:

Provedení dveří:

Barva:

Prostředí:

Krytí :

Vývody nesmazatelně a nezměnitelně popsat
- spodem, stávající

spodem

volně stojící pilíř

pravé, vybavené FAB zámkem

světle šedá

prostory nebezpečné (venkovní)

IP 44/00

Autorizační razítko		Investor	Projekční kancelář	
		Statutární město Liberec nám. Dr. E. Beneše 1/1, 460 59 Liberec 1	<div><div>be</div><div>B E D N Á Ř elektro projekty 604 665 735 604 361 655 elektro.bednar@seznam.cz</div></div>	
Zodpovědný proj.	Vypracoval	Stupeň	DPS	
Jaromír Bednář	Jaromír Bednář	Ev. číslo	053-19-3	
Akce	MULTIFUNKČNÍ HŘIŠTĚ DOUBÍ - VESEC	Formát	2x A4	
		Datum	07.2019	
		Měřítka		
		Část	Číslo paré	Číslo výkresu
OSVĚTLENÍ HŘIŠTĚ				
Výkres			03	
ROZVADĚČ				