


# CHARAKTERISTICKÉ PČÍČNÉ ŘEZY 1:50, ŘEZ B-B'

průběžný chodník + nástupiště BUS	pruh komunikace + BUS (rozš. v oblouku se zákazem předjíždění BUS)	jízdní pruh komunikace	samostatný BUS zářiv	průběžný chodník + nástupiště BUS
-----------------------------------	--	------------------------	----------------------	-----------------------------------

stávající zast. přístřešek	původní průběžný chodník - nástupiště	původní šířka vozovky (jízdní pruhy + BUS zastávky)	původní chodník - nástupiště	původní nezp. plocha - šlétkopisak
----------------------------	---------------------------------------	---	------------------------------	------------------------------------

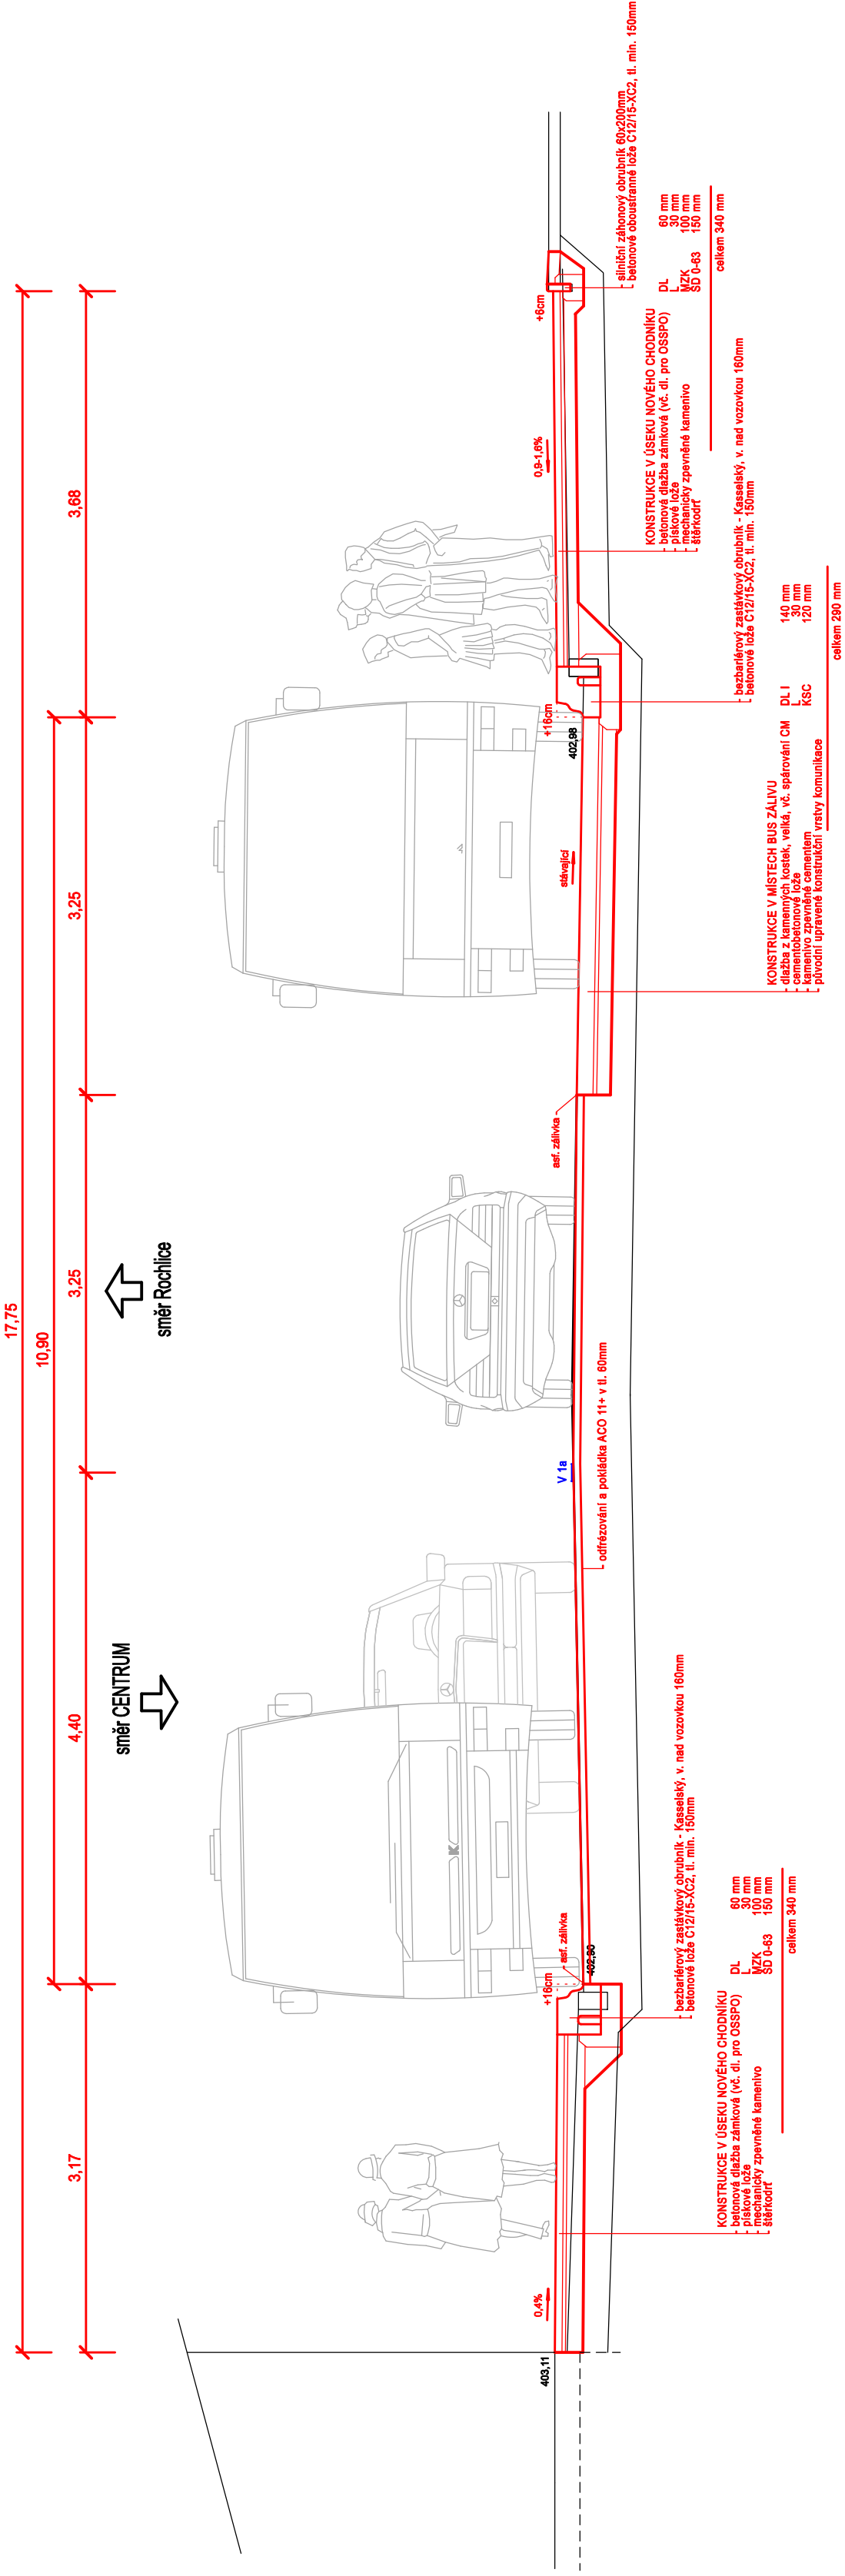

<b>JAP</b> projekt s.r.o. AKCE	Generála Svobody 45, 460 01 Liberec XIII tel.: 777 873 347, e-mail: pivrnec@projekjap.cz	INVESTOR	Statutární město Liberec Náměstí Dr.E.Beneše 1 460 59 Liberec
ZVÝŠENÍ BEZPEČNOSTI DOPRAVY V LIBERC PŘECHODY PRO PĚŠÍ, UL. DOBIÁŠOVA		PROJEKTANT	JAROSLAV PIVRNEC (ČKAIT 0500985)
		T.K.	JAROSLAV PIVRNEC (ČKAIT 0500985)
		ZAKÁZKA Č.	17-002 DATUM 01/2017
		MĚŘÍTKO	1:50 STUPEŇ DSP
PŘÍLOHA CHARAKTERISTICKÉ PŘÍČNÉ ŘEZY PŘÍČNÝ ŘEZ B-B'		Č. PŘÍLOHY	PARÉ
			C.4.2.