DOPRAVNÍ POSOUZENÍ A ZNAČENÍ 1:250

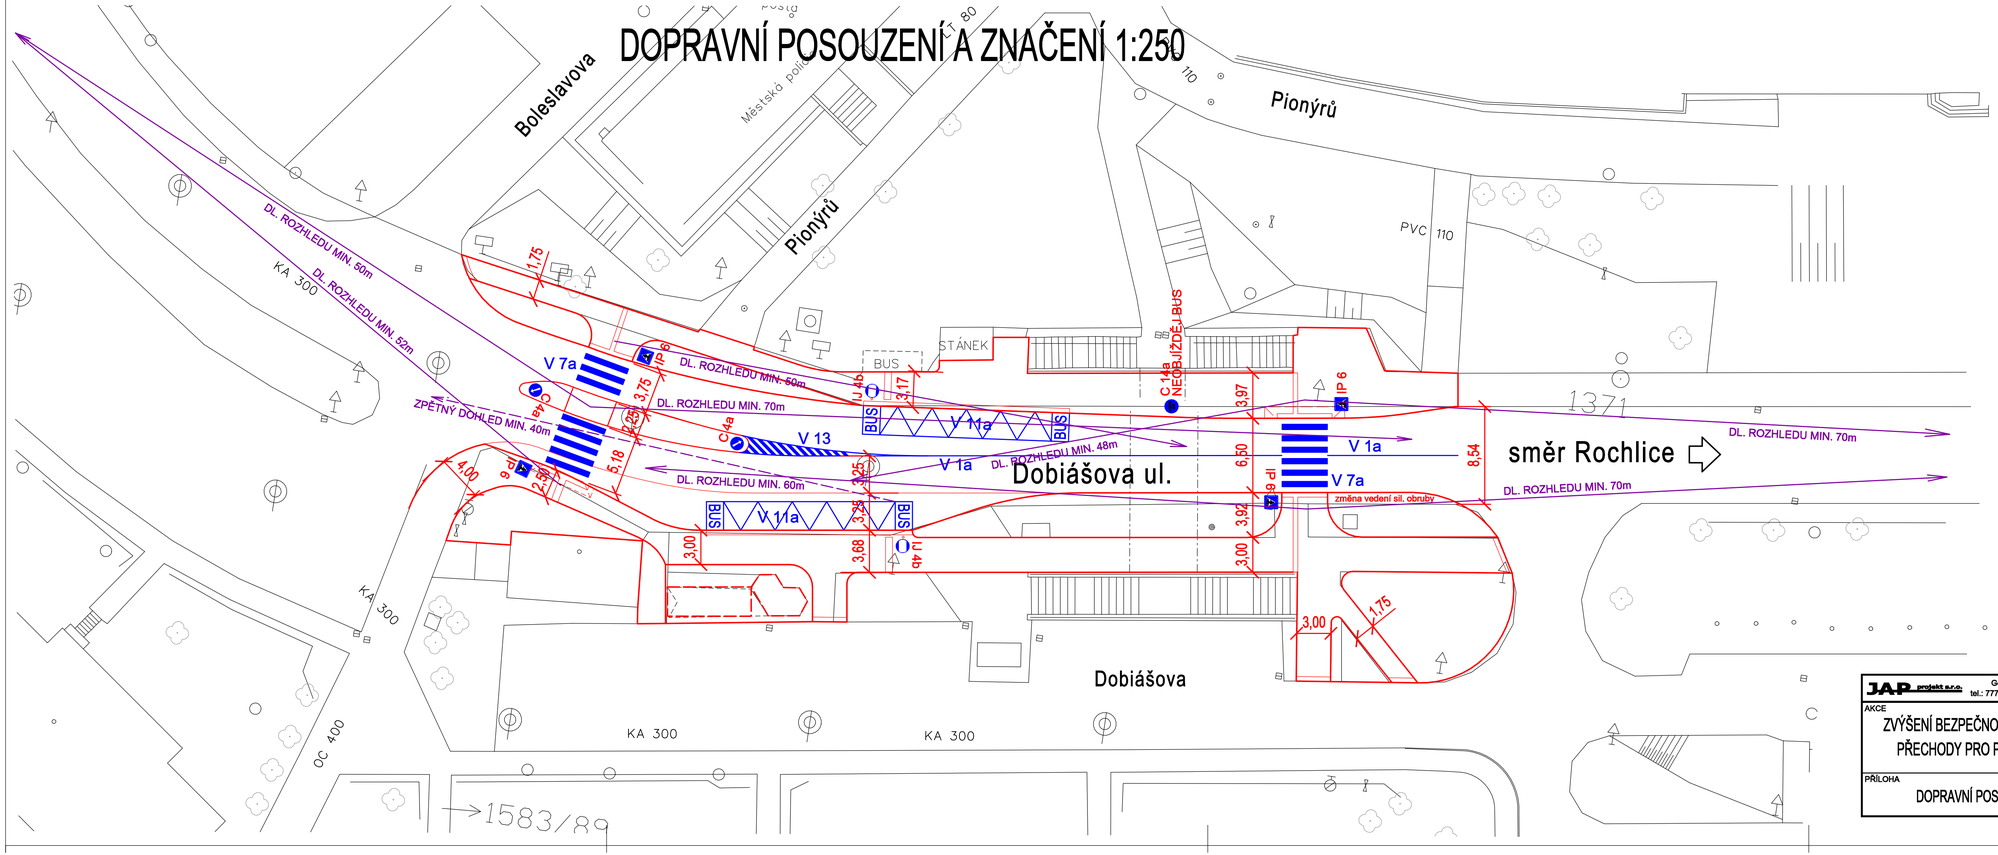

JAP projekt s.r.o. Generála Svobody 45, 460 01 Liberec XIII tel.: 777 873 347, e-mail: pivrnec@projektjap.cz		INVESTOR	Statutární město Liberec Náměstí Dr.E.Beneše 1 460 59 Liberec	
AKCE ZVÝŠENÍ BEZPEČNOSTI DOPRAVY V LIBERCI PŘECHODY PRO PĚŠÍ, UL. DOBIÁŠOVA		PROJEKTANT	JAROSLAV PIVRNEC (ČKAIT 0500985)	
		T.K.	JAROSLAV PIVRNEC (ČKAIT 0500985)	
		ZAKÁZKA Č.	17-002	DATUM 01/2017
		MĚŘÍTKO	1:250	STUPEŇ DSP
PŘÍLOHA DOPRAVNÍ POSOUZENÍ A ZNAČENÍ		Č. PŘÍLOHY	C.5.	PARÉ ---