
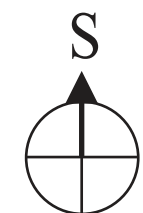


KONSTRUKCE NOVÉHO OPLOCENÍ KOLEM AREÁLU ZAHRADY, 1:25

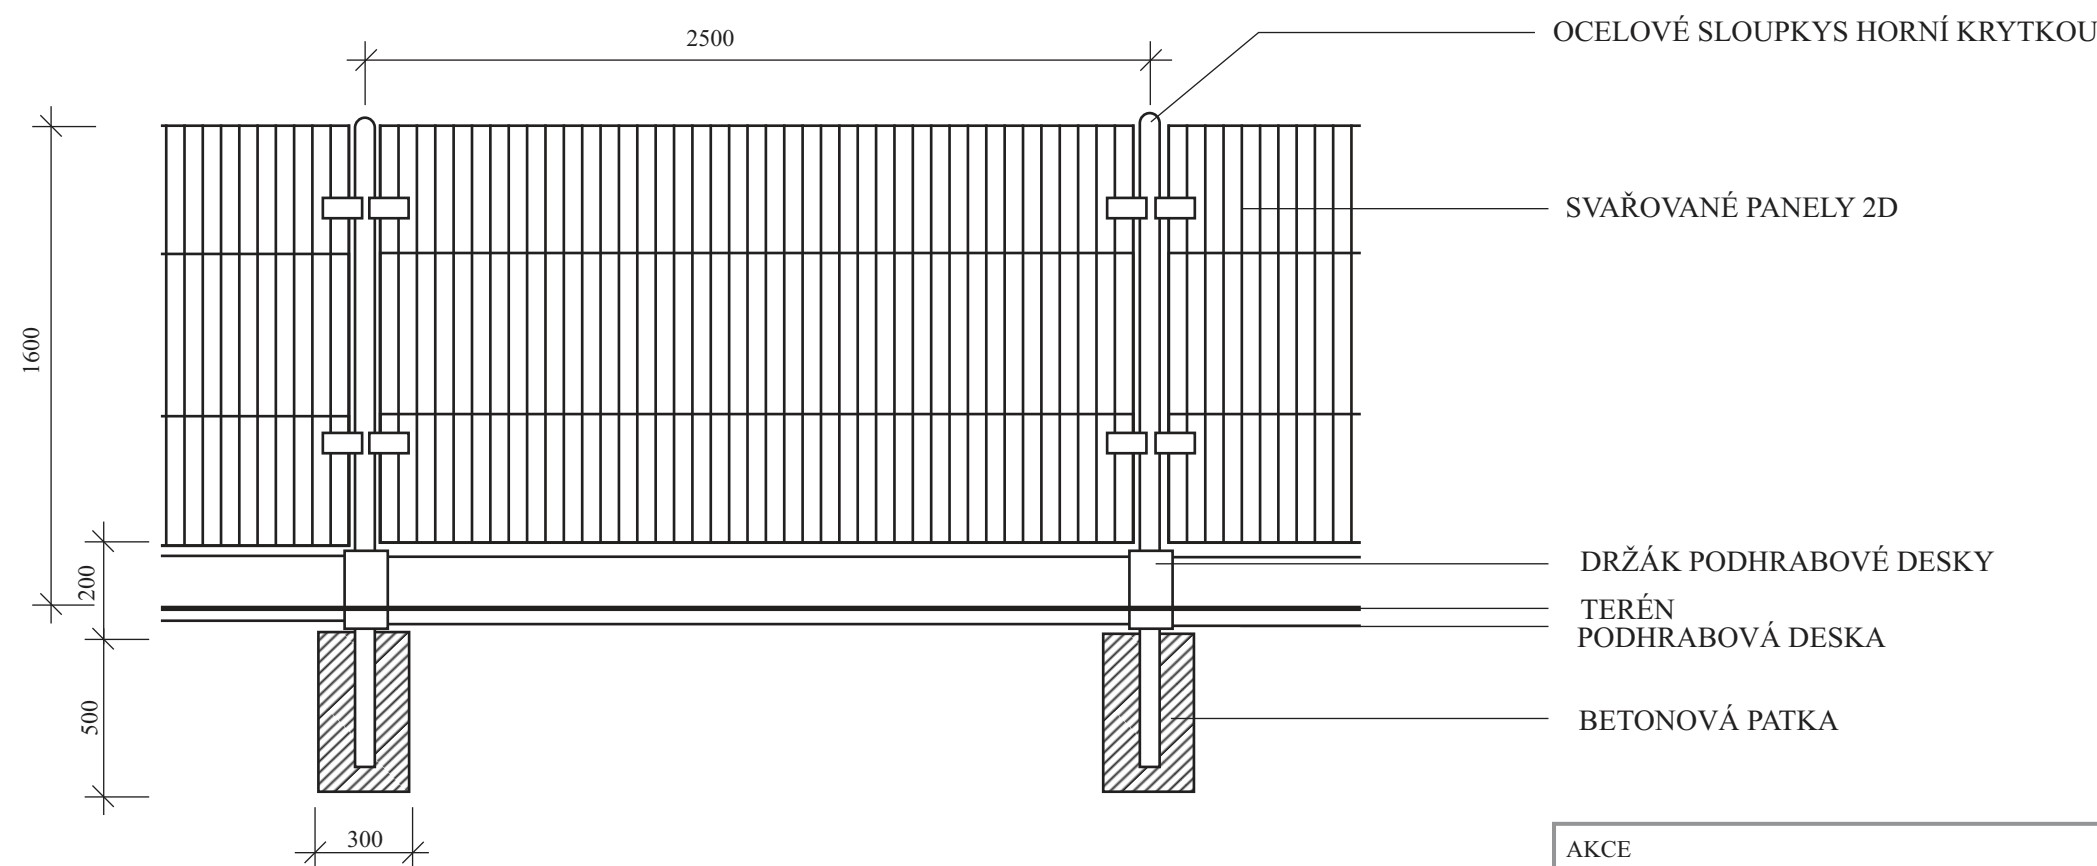

AKCE

NAVÝŠENÍ KAPACIT MŠ MOTÝLEK - ÚPRAVA VENKOVNÍ PLOCHY ZAHRADY

MÍSTO

ZAHRADA MŠ MOTÝLEK p.o., BROUMOVSKÁ 840/7, 460 01, LIBEREC 6
NA P.P.Č. 1429/348, 1429/346, 1429/347, 1429/343, 1429/342, 1429/341, 1429/340, 1429/339, 1366/29, 1366/31, 1366/32, 1366/36, 1366/35, 1366/34, 1366/38, 1429/355, 1429/353, 1429/352, 1429/356, 1429/354 A 1429/349
K.Ú. ROCHLICE U LIBERCE

INVESTOR		GENERÁLNÍ PROJEKTANT				
STATUTÁRNÍ MĚSTO LIBEREC NÁM. DR. E. BENEŠE 1 460 59, LIBEREC		ING. JAROSLAVA KŘIVOHLAVÁ TYRŠOVA 1396 407 47, VARNSDORF				
ZODPOVĚDNÝ PROJEKTANT		VYPRACOVAL				
ING. VÁCLAV JÁRA HUSOVA 2075 407 47, VARNSDORF		ING. JAROSLAVA KŘIVOHLAVÁ				
FORMÁT	2 x A4	MĚŘÍTKO	1 : 25	DATUM	01/2019	Č. PARÉ/KOPIE
STUPEŇ	DÚR	PROFESE	D. DOKUMENTACE OBJEKTŮ			
NÁZEV VÝKRESU KONSTRUKCE NOVÉHO OPLOCENÍ KOLEM AREÁLU ZAHRADY				ČÍSLO VÝKRESU D.1.3.1		