


ŘEZ A-A´  
NA VÝŠINÁCH 451/9

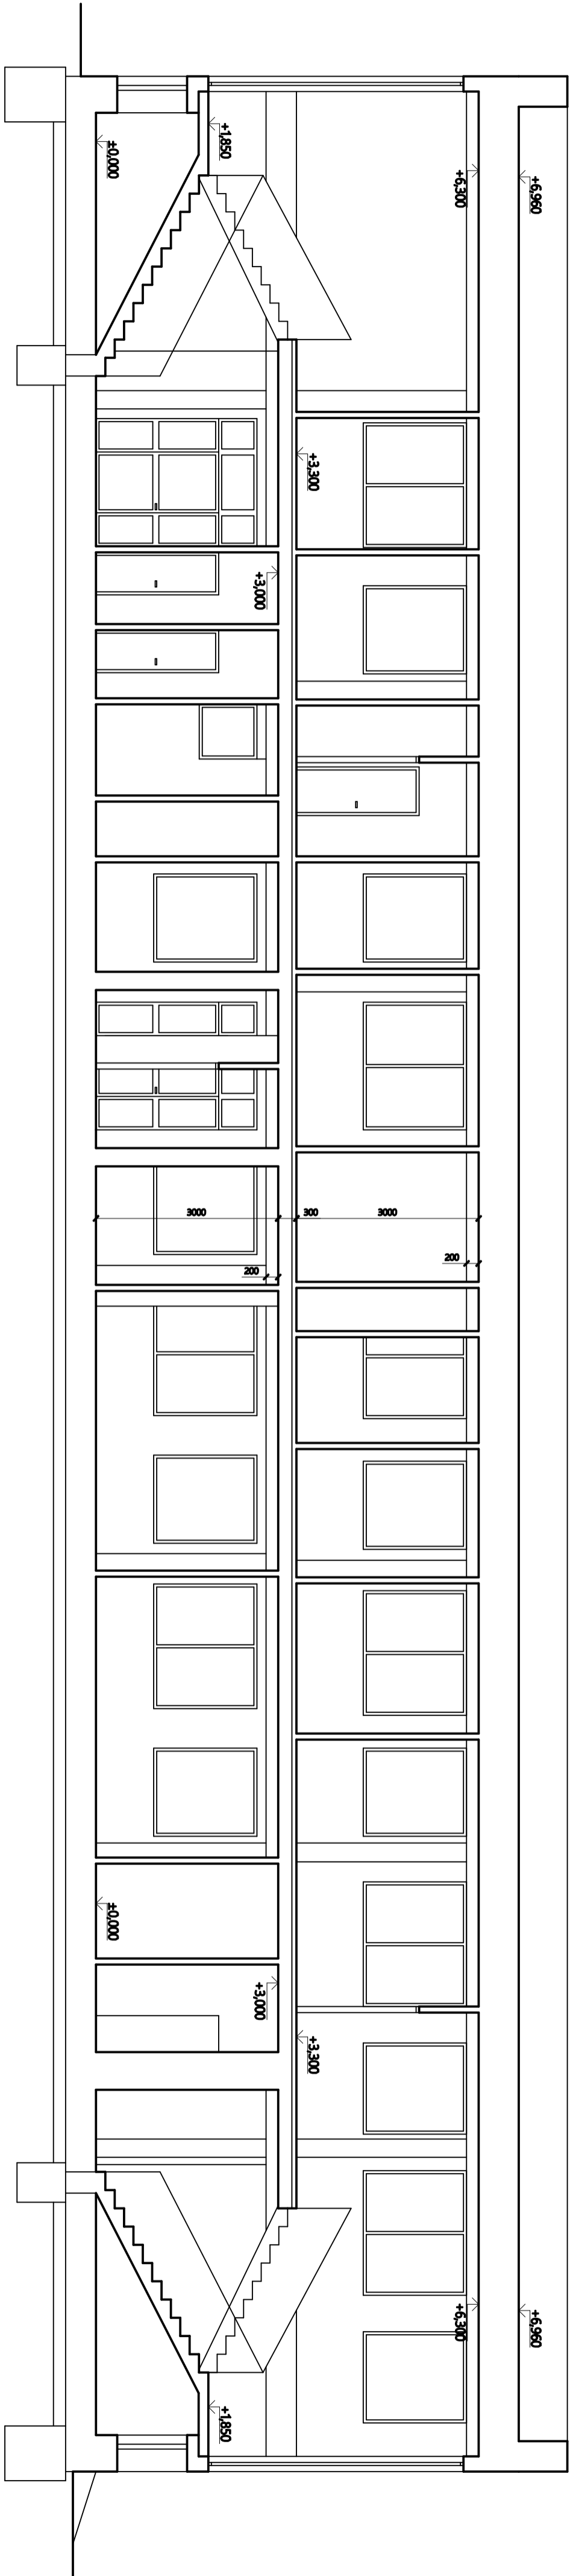

Vedoucí projektu:		Kontrolovali:		Vpracovali:		M <sup>3</sup> Stavby v.o.s. IČ: 07172508	
Ing. Petr Svoboda		Michael Štěpán		Michal Mejstřík		Nad Školou 218 468 04 Jablonce nad Nisou Tel: +420 775 782 897 info@stavby@gmail.com	
Obec: Liberec [563889]		Kat. území: Liberec [682039]		Formát: A3			
Investor: STATUTÁRNÍ MĚSTO LIBEREC, nám. Dr. E. Beneše 1/1, Liberec, 460 01				Měřítko: 1:75			
				Datum: IX/2019			
Akce: Na výšinách 451/9 - digitální pasport				Účel: PASPORT			
				Č. zakázky: 20190802			
				Č. výkresu:			
ŘEZ A-A'				D.3			