



POHLED

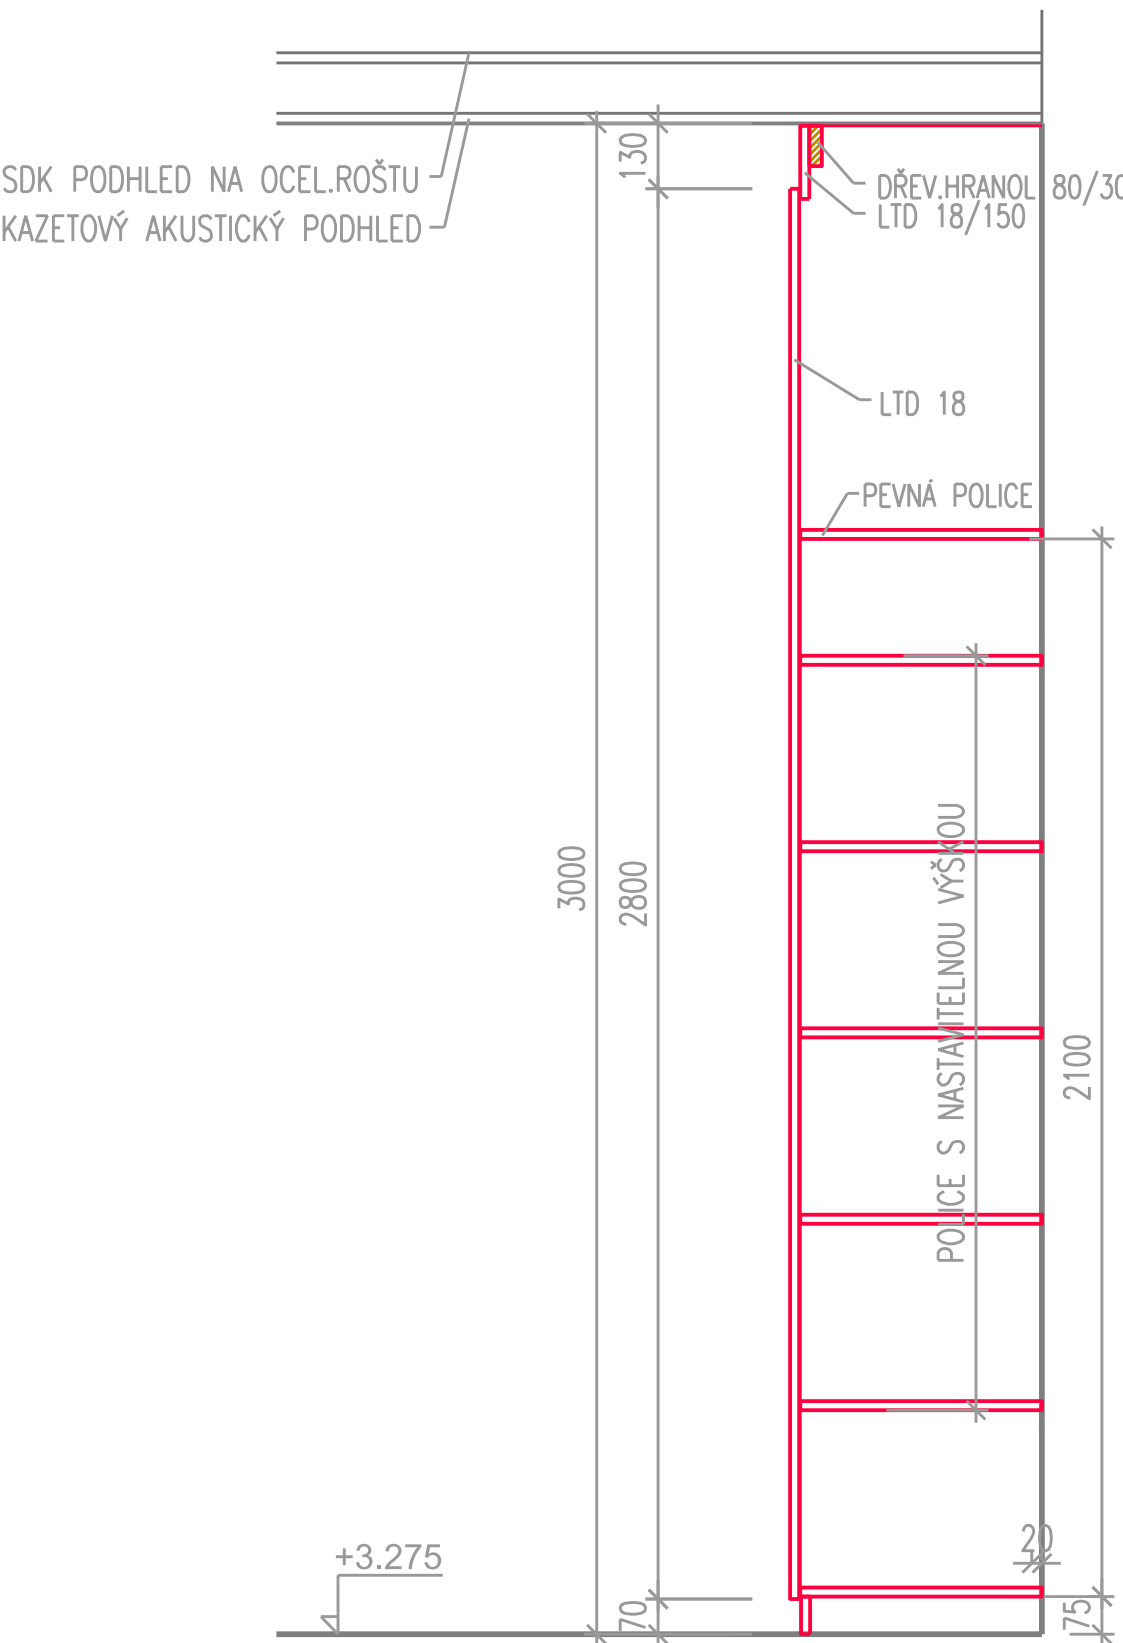

ŘEZ

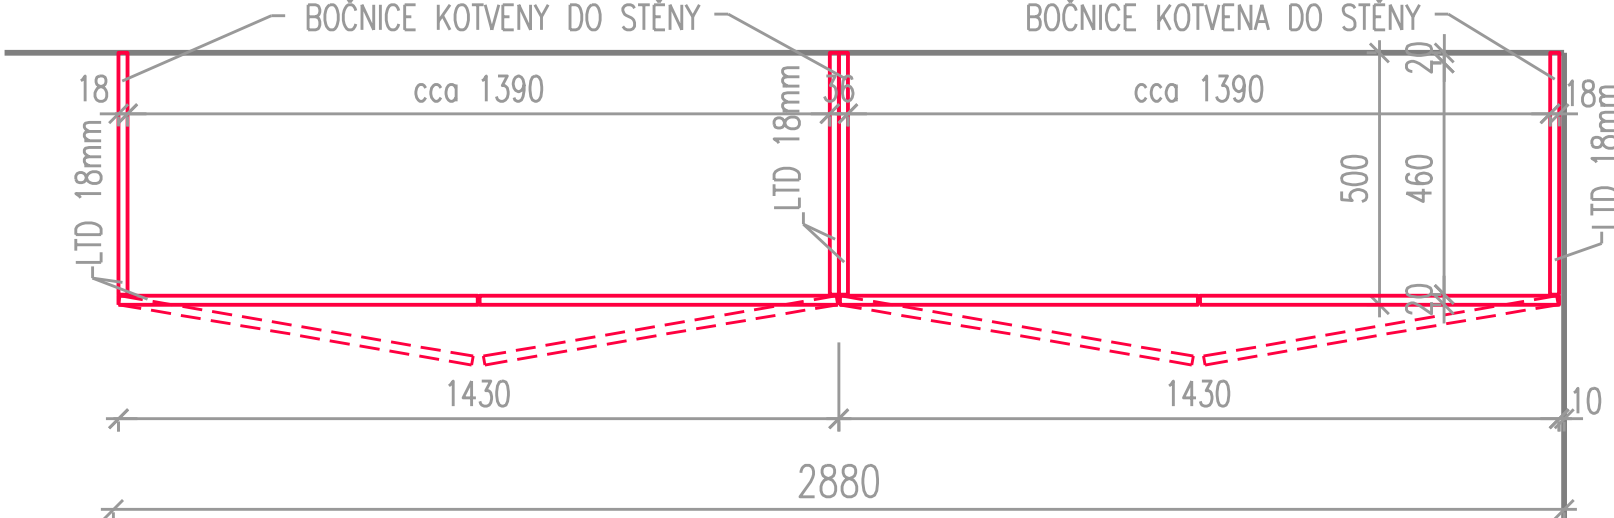

PŮDORYS


SESTAVA 2 SKŘINI V ROHU MISTNOSTI Č.2.05, ROZMĚR KAŽDÉ SKŘINĚ cca 1430 X 500 x 3000mm (š,hl,v), KORPUS A ČELNÍ DVIŘKA LTD 18mm LAMINO, HRANY ABS 2mm V BARVĚ LAMINA. KORPUS SKŘINĚ NELZE KOTVIT KE STROPU (AKUSTICKÝ PODHED), JE TŘEBA KOTVIT POUZE DO OBVODOVÝCH STĚN. V DOLNÍ ČÁSTI 5ks POLIC, NASTAVENÍ VÝŠKY POLIC LZE VOLIT, MÍSTO ÚCHATEK JSOU VE DVIŘKÁCH KRUHOVÉ OTVORY PRŮMĚRU 80mm LEMOVANÉ NÁBYTKOVOU PRŮCHODKOU V BARVĚ LAMINA, BARVA KORPUSU A POLIC LAMINO BARVY SVĚTLÉ DŘEVO (JASAN), BARVA DVIŘEK 2 ODSŤINY MODRÉ – BUDE UPŘESNĚNO DLE VZORKŮ.



SV.DŘEVO–JASAN



SVĚTLÉ MODRÁ

 

STŘEDNÍ MODRÁ

KOTOVÁNO V MILIMETRECH

VEDOUČÍ PROJEKTU :

VYPRACOVAL :

ING. HŮLKOVÁ

ING. HŮLKOVÁ

OKRES :

LIBEREC

OBEC :LIBEREC

INVESTOR :

STATUTÁRNÍ MĚSTO LIBEREC
NÁM. DR. E. BENEŠE 1
460 59 LIBEREC
IČ 002 629 78

NÁZEV AKCE :

NAVÝŠENÍ KAPACIT MŠ MOTÝLEK -
NÁVRH VNITŘNÍHO VYBAVENÍ

MÍSTO STAVBY:

BROUMOVSKÁ 840/7, 460 06, LIBEREC 6

NÁZEV VÝKRESU :

SKŘIŇ - pol.č.7

Ing. Jana Hůlková

Kosmonautů 363/11

460 05 Liberec

IČ 445 815 81

Tel.: +420 608 230 891

FORMÁT :

3A4

ÚČEL :

DPS

DATUM :

8.2019

MĚŘITKO :

1 : 15

ČÍSLO VÝKRESU :

02

ČÍSLO PARÉ :