



PŮDORŮS OK ZASTŘEŠENÍ 1:50

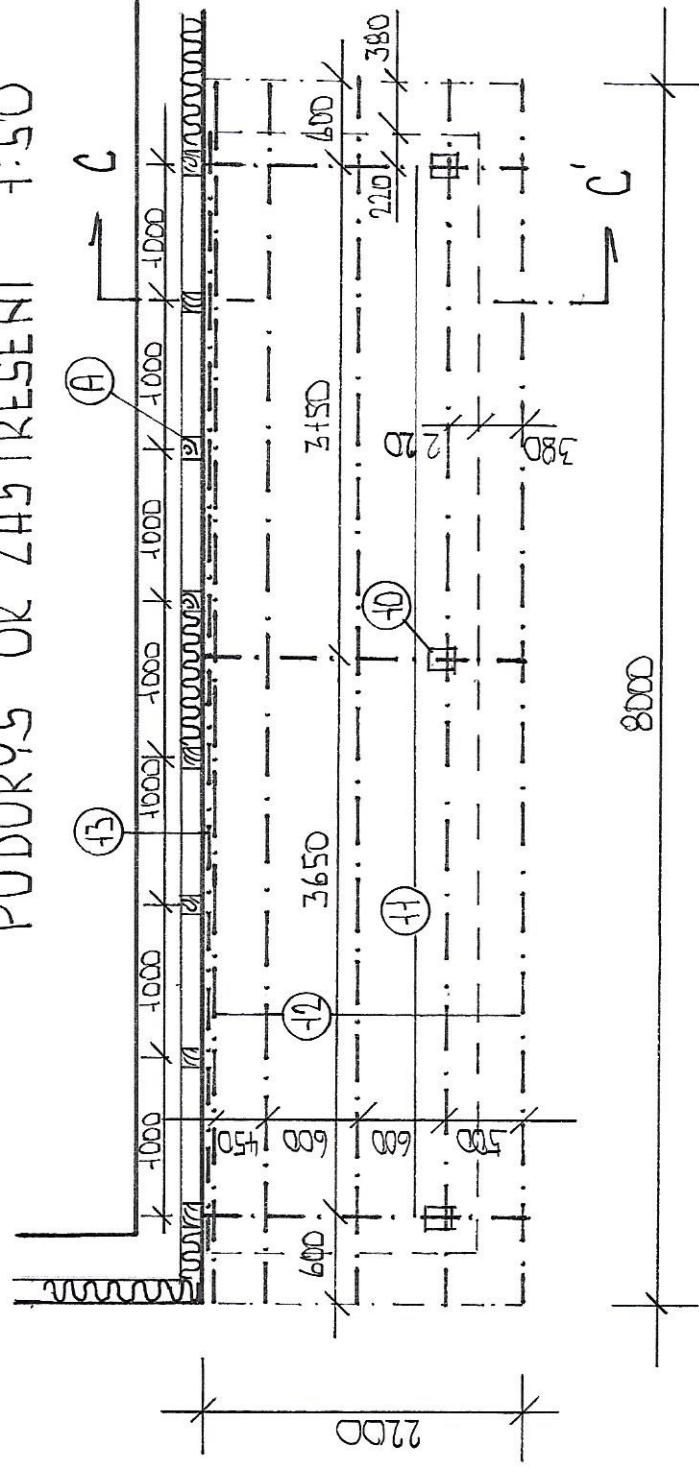


DETAILY KOTVENI 1:5

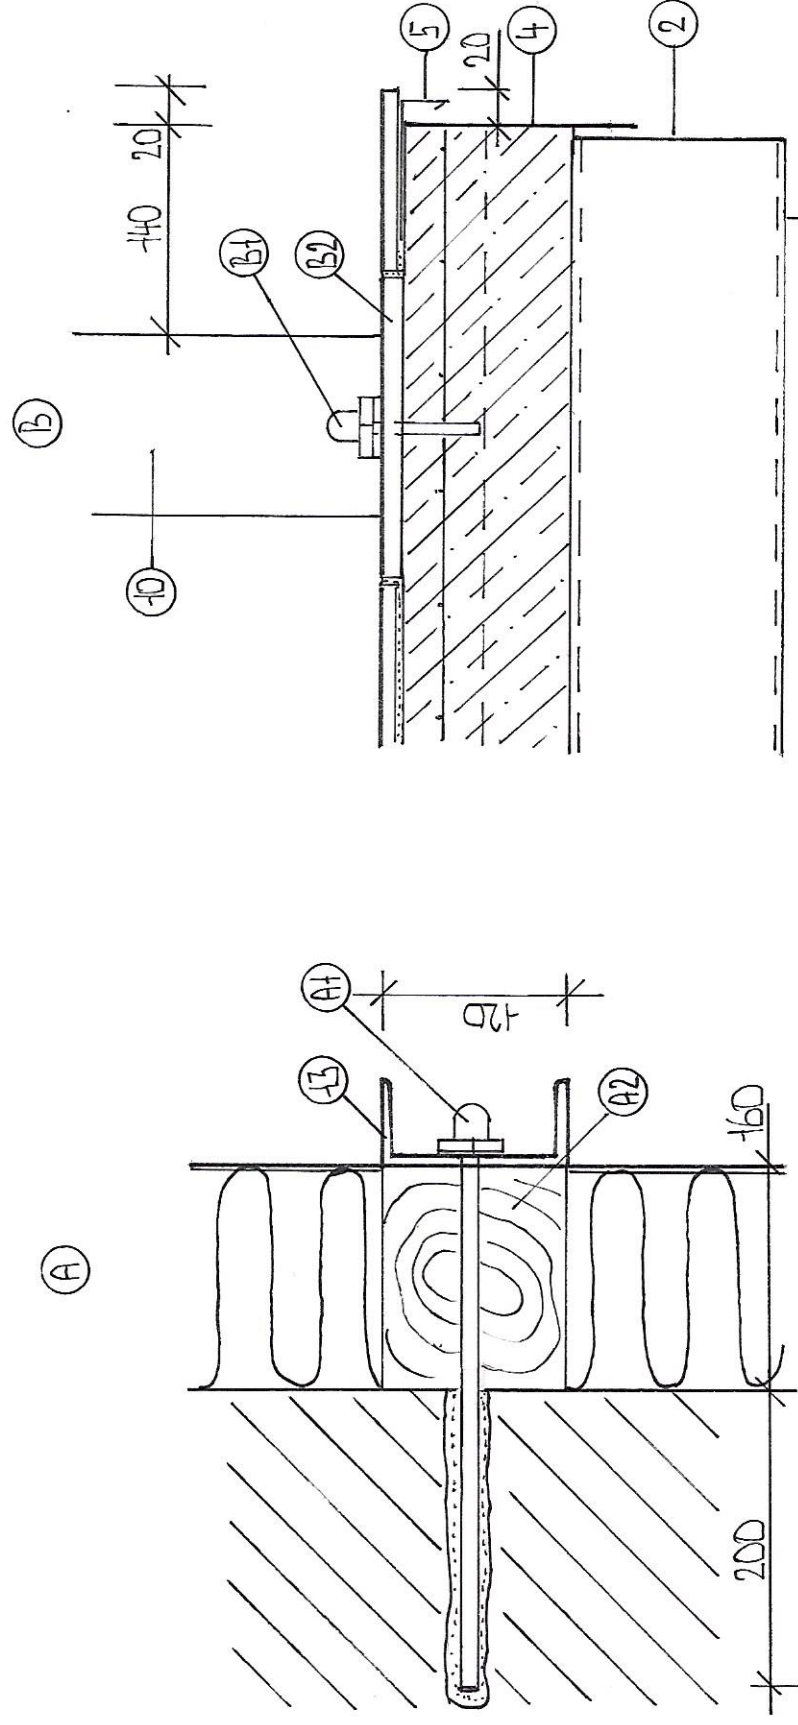

VEŠKĚŘE ROZMĚRY OVĚŘIT NA MÍSTĚ!

ĐEZ C-C, t:25

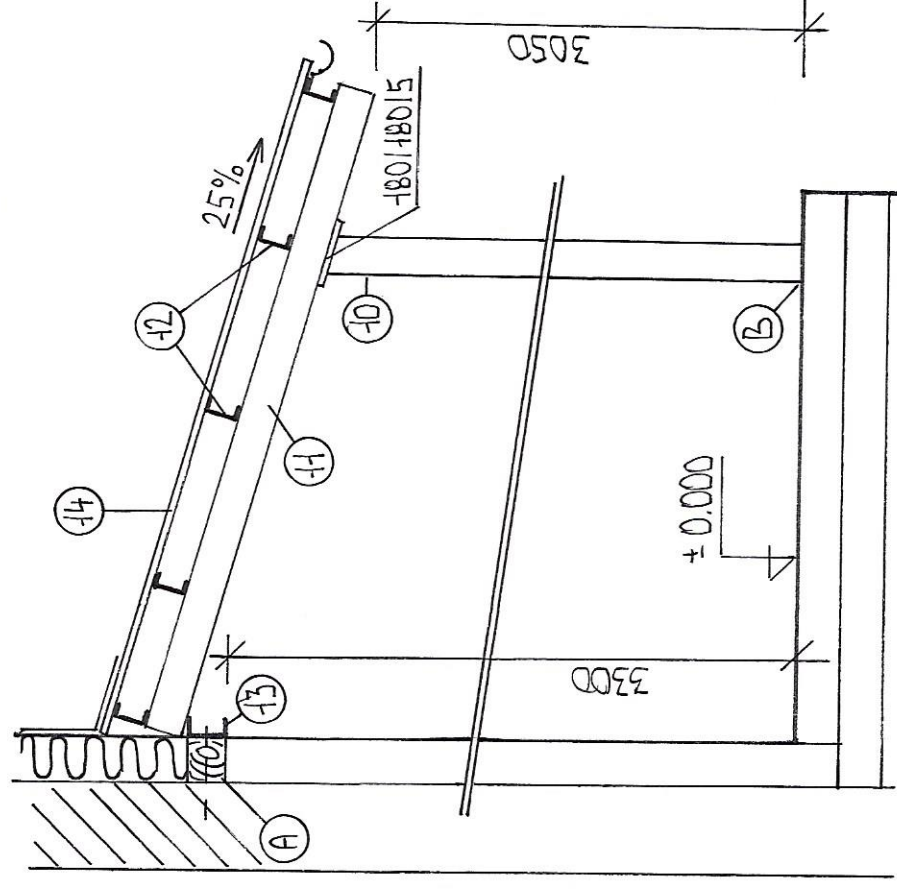

LEEDS

- ⑩ +20/420/13 LISOVANÝ ⑪ U(1) +20 VÁLCOVANÝ PROFIL
 ⑫ -100/45/13 LISOVANÝ ⑬ U+20 VÁLCOVANÝ PROFIL
 ⑭ TRAPÉZ PLECH T-18 TL 0.5 MM ALUZINEK
 NEBO RAL, ALT. MAKROLON ČIRÝ 18 MM
 ① KOTVENÍ ZÁVITOVOU TYČÍ TL 10 MM A 1M, NA
 CHEMICKOU MALTU, HL. DO NOSNÉHO ZDIVA 200 MM
 ② PODLOŽKA Z TVRDÉHO DŘEVA 120/120/160 MM
 ③ KOTVENÍ ZÁVITOVOU TYČÍ TL 8 MM 2KS/PLOTNA,
 NA CHEMICKOU MALTU, HL. DO ŽB DESKY 60 MM
 ④ PLOTNA 200/200/15 MM

BORIS WEINFURTER