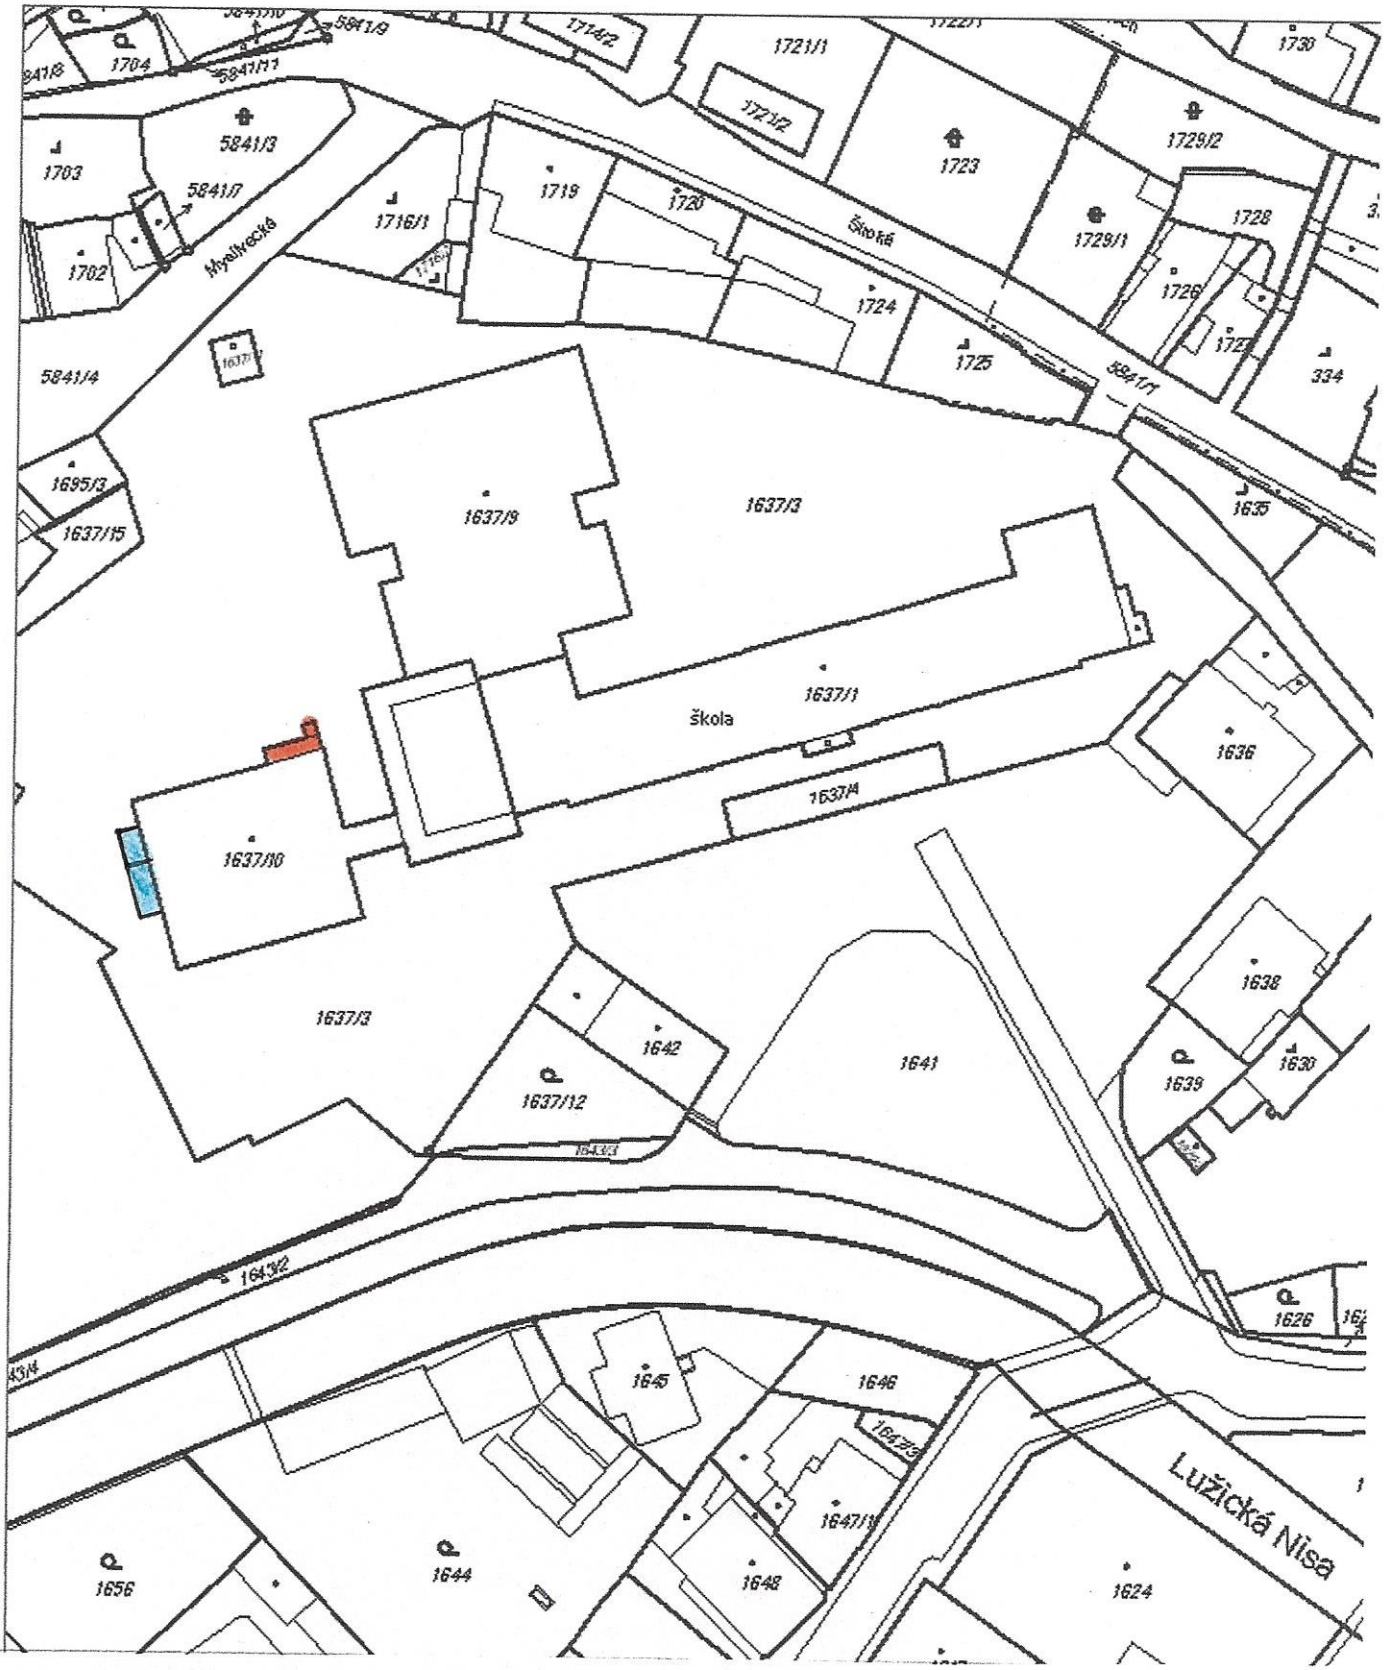

M - 1:1000

SO01 OPRAVA ZÁSOBOVACÍ RAMPY

SO02 ZASTŘEŠENÍ ZÁSOBOVACÍ RAMPY

SO03 OPRAVA ÚNIKOVÉHO SCHODIŠTĚ

OPRAVA ZÁSOBOVACÍ RAMPY MŠ BARVÍŘSKÁ - SITUACE - 11/2019